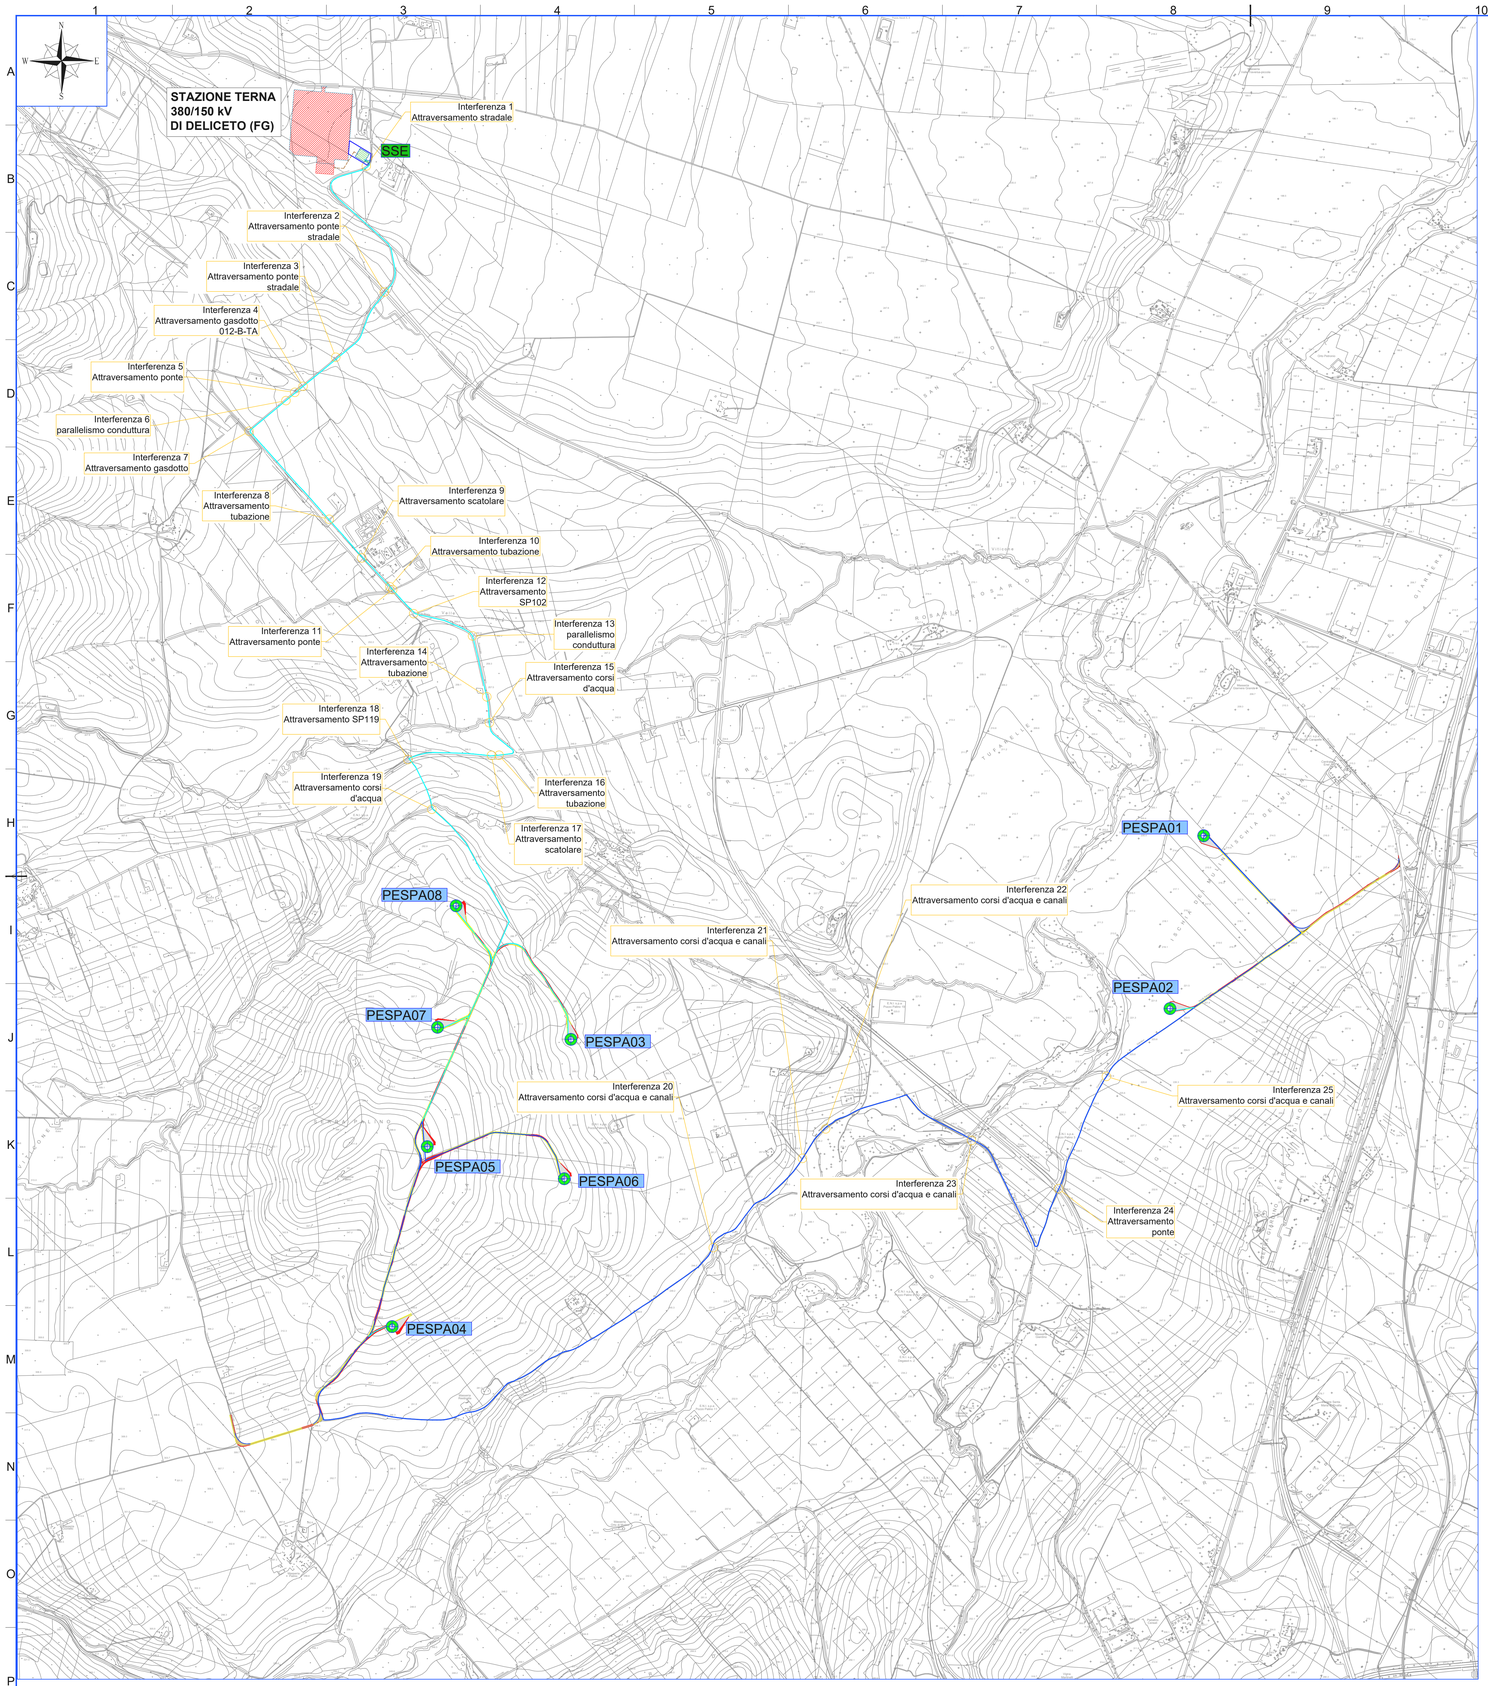

STRALCIO C.T.R. scala 1:10.000

ID Interferenza	Interferenza dell'opera con sottoservizi	Tipo di Interferenza	Descrizione opera oggetto di intefrerenza	Ente Interessato
Interferenza 1 Attraversamento stradale	strada	Attraversamento	Strada senza nome	Comune di Deliceto
Interferenza 2 attraversamento ponte	ponte	Attraversamento	Strada senza nome	Comune di Deliceto
Interferenza 3 attraversamento ponte	ponte	Attraversamento	Strada senza nome	Comune di Deliceto
Interferenza 4 attraversamento Gasdotto 012-B-TA	Gasdotto 012-B-TA	Attraversamento	Strada senza nome	Comune di Candela
Interferenza 5 attraversamento ponte	ponte	Attraversamento	Strada senza nome	Comune di Candela
Interferenza 6 possibile Parallellismo con conduttura	conduttura	Parallellismo	Strada parco eolico	Comune di Candela
Interferenza 7 Attraversamento Gasdotto	Gasdotto	Attraversamento	strada provinciale S.P. 102	Provincia di Foggia
Interferenza 8 Attraversamento tubazione	tubazione	Attraversamento	strada provinciale S.P. 102	Provincia di Foggia
Interferenza 9 Attraversamento scatolare	scatolare	Attraversamento	strada provinciale S.P. 102	Provincia di Foggia
Interferenza 10 Attraversamento tubazione	tubazione	Attraversamento	strada provinciale S.P. 102	Provincia di Foggia
Interferenza 11 Attraversamento ponte	ponte	Attraversamento	strada provinciale S.P. 102	Provincia di Foggia
Interferenza 12 Attraversamento S.P. 102	S.P. 102	Attraversamento	strada provinciale S.P. 102	Provincia di Foggia
Interferenza 13 parallelismo con conduttura	conduttura	Parallellismo	strada provinciale S.P. 102	Provincia di Foggia
Interferenza 14 Attraversamento tubazione	tubazione	Attraversamento	strada provinciale S.P. 102	Provincia di Foggia
Interferenza 15 Attraversamento corsi d'acqua	corsi d'acqua	Attraversamento	strada provinciale S.P. 102	Provincia di Foggia
Interferenza 16 Attraversamento tubazione	tubazione	Attraversamento	strada provinciale S.P. 119	Provincia di Foggia
Interferenza 17 Attraversamento scatolare	scatolare	Attraversamento	strada provinciale S.P. 119	Provincia di Foggia
Interferenza 18 Attraversamento S.P. 119	S.P. 119	Attraversamento	strada provinciale S.P. 119	Provincia di Foggia
Interferenza 19 Attraversamento corsi d' acqua	corsi d' acqua	Attraversamento	Strada senza nome	terreni privati (tra Candela e Gommarino)
Interferenza 20 Attraversamento corsi d' acqua e canali	corsi d' acqua e canali	Attraversamento	Strada senza nome	terreni privati (tra Candela e Gommarino)
Interferenza 21 Attraversamento corsi d' acqua e canali	corsi d' acqua e canali	Attraversamento	Strada senza nome	terreni privati (tra Candela e Gommarino)
Interferenza 22 Attraversamento corsi d' acqua e canali	corsi d' acqua e canali	Attraversamento	Strada senza nome	terreni privati (tra Candela e Gommarino)
Interferenza 23 Attraversamento corsi d' acqua e canali	corsi d' acqua e canali	Attraversamento	SP 102	Provincia di Foggia
Interferenza 24 Attraversamento ponte	ponte	Attraversamento	SP 102	Provincia di Foggia
Interferenza 25 Attraversamento corsi d' acqua e canali	corsi d' acqua e canali	Attraversamento	Strada senza nome	terreni privati (tra Candela e Gommarino)

LEGENDA

- PESPA XX — Posizione e nomenclatura dell'aerogeneratore
- SSE — Posizione Sottostazione elettrica
- Posizione Stazione Elettrica Terna 380/150 Kv Deliceto (FG)
- Viabilità di progetto
- Banchine
- Scarpate
- 1 Terna di cavi
- 2 Terne di cavi

REGIONE PUGLIA | Comune di Sant'Agata di Puglia | Comune di Candela | Comune di Deliceto

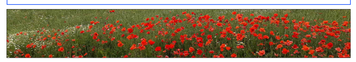

Committente:

RWE

RWE RENEWABLES ITALIA S.R.L.
via Andrea Doria, 41/G - 00192 Roma
P.IVA/C.F. 06402370968

Titolo del Progetto:

PARCO EOLICO "SERRA PALINO"

CODICE PRATICA | PROGRE

Documento:

PROGETTO DEFINITIVO

Richiesta Autorizzazione Unica ai sensi del D. Lgs. 387 del 29/09/2003

N° Documento: **PESPA-P26**

ID PROGETTO:	PESPA	DISCIPLINA:	C	TIPOLOGIA:	DX	FORMATO:	A0

Elaborato:

INDIVIDUAZIONE DELLE INTERFERENZE SU CTR

FOGLIO:	1 di 1	SCALA:	1:10.000	Nome file:	PESPA-P26-0

Progettazione:

Hydro Engineering s.s.
di Damiano e Mariano Galbo
via Rossotti, 39
91011 Alcamo (TP) Italy

Progettisti:

ORDINE DEGLI INGEGNERI prov. TRAPANI — Ing. Mariano Galbo N. 724

(Ing. Mariano Galbo)

Rev:	Data Revisione	Descrizione Revisione	Redatto	Controllato	Approvato
0	Novembre 2019	PRIMA EMISSIONE	EL	MG	DG

ISO A0