



SEZIONE TIPO STRADALE IN SCAVO
Scala 1:50

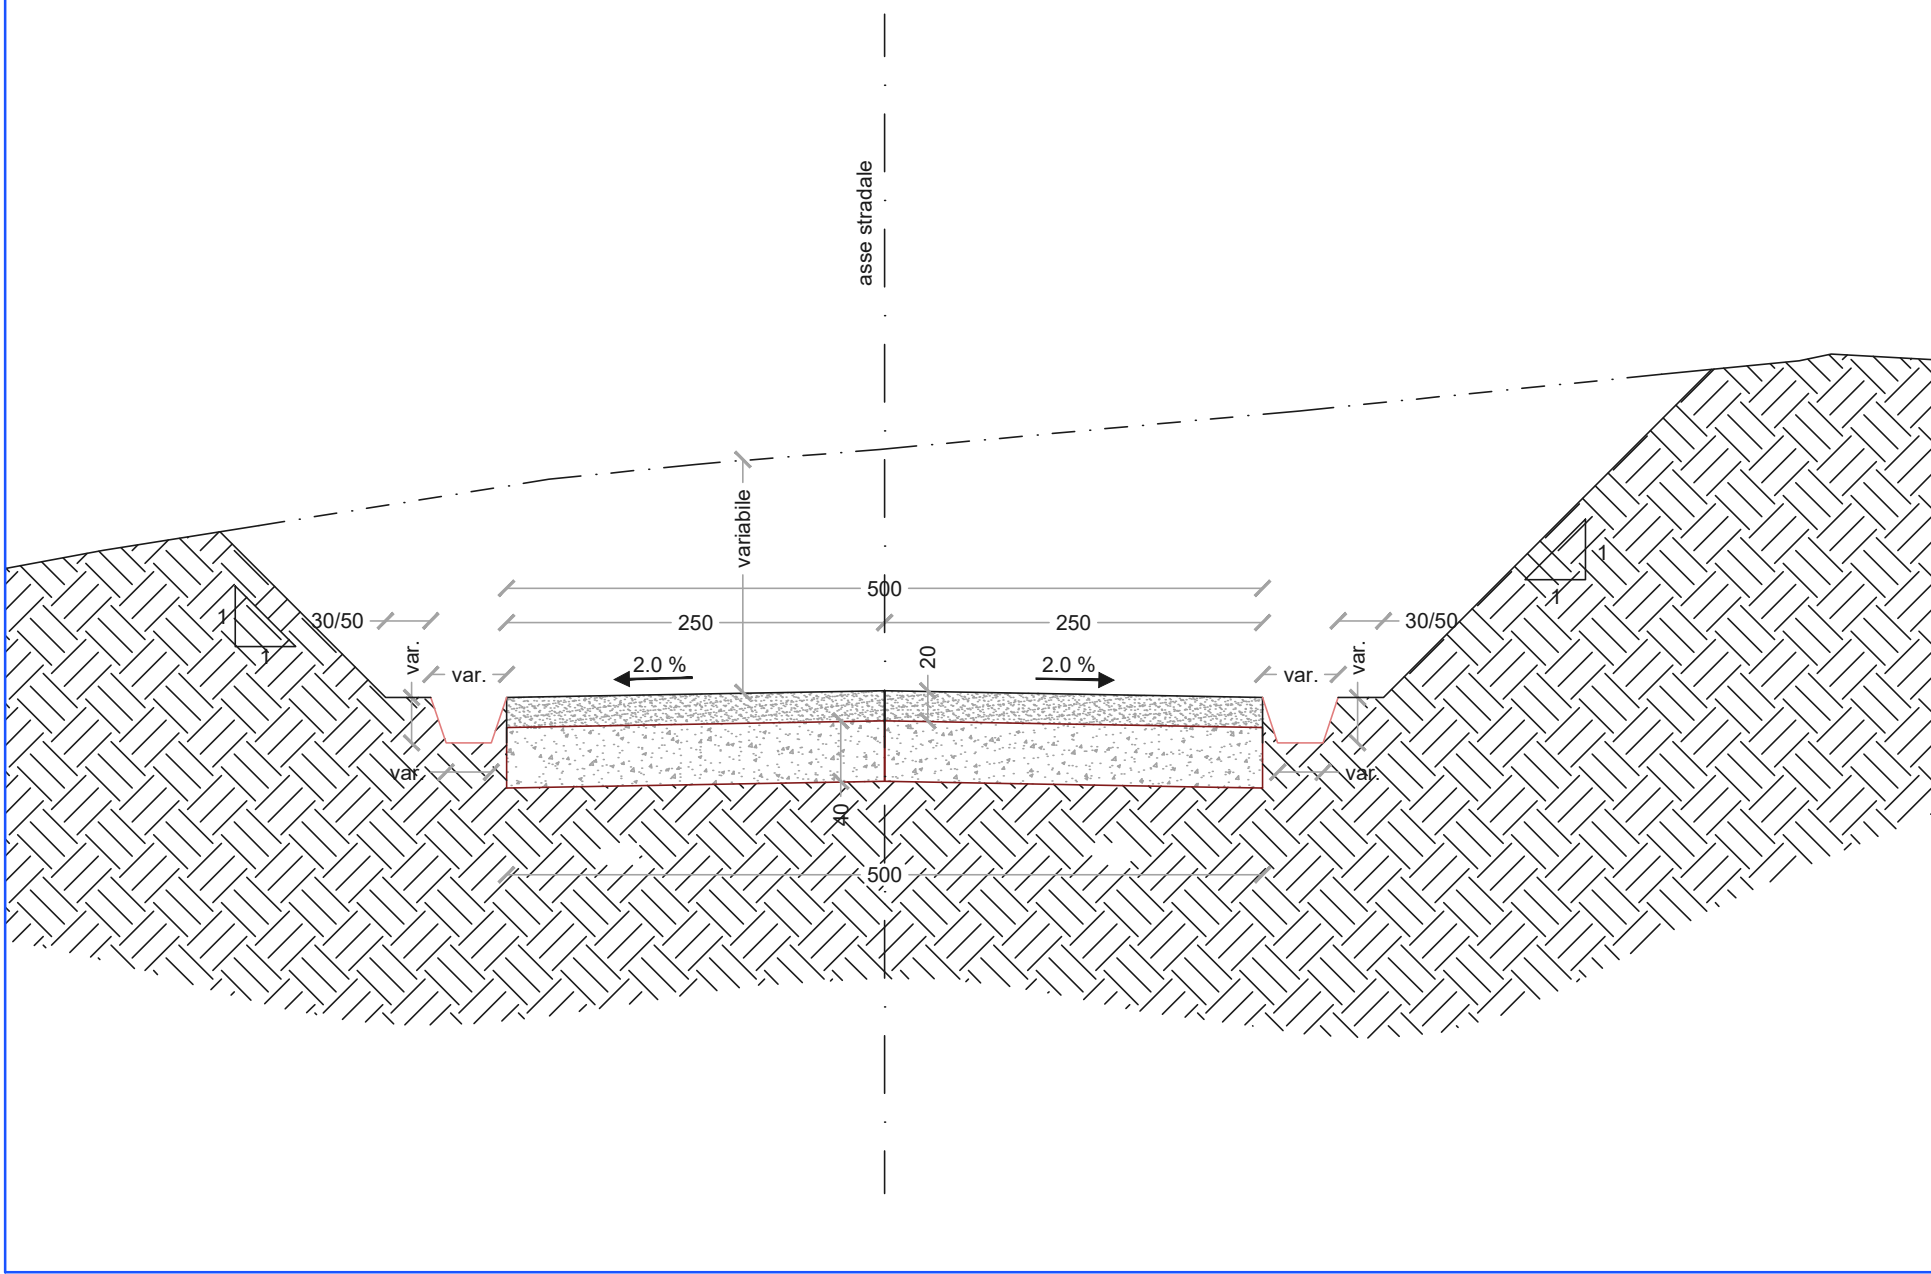



LEGENDA

	Misto granulometrico con materiale classificato come "A1" Secondo - UNI CNR 10006:2002
	Strato di fondazione con materiale classificato come "A1" Secondo - UNI CNR 10006:2002
	Rilevato con materiale appartenente alla classe A1
	Eventuale bonifica di spessore cm. 50 se il terreno sottostante è di buone caratteristiche; di spessore cm. 100 se il terreno è di caratteristiche scadenti; la bonifica sarà fatta con materiale calcareo pulito di pezzatura variabile da 5 a 10 cm.
	Terreno naturale

SEZIONE TIPO STRADALE A MEZZA COSTA
Scala 1:50

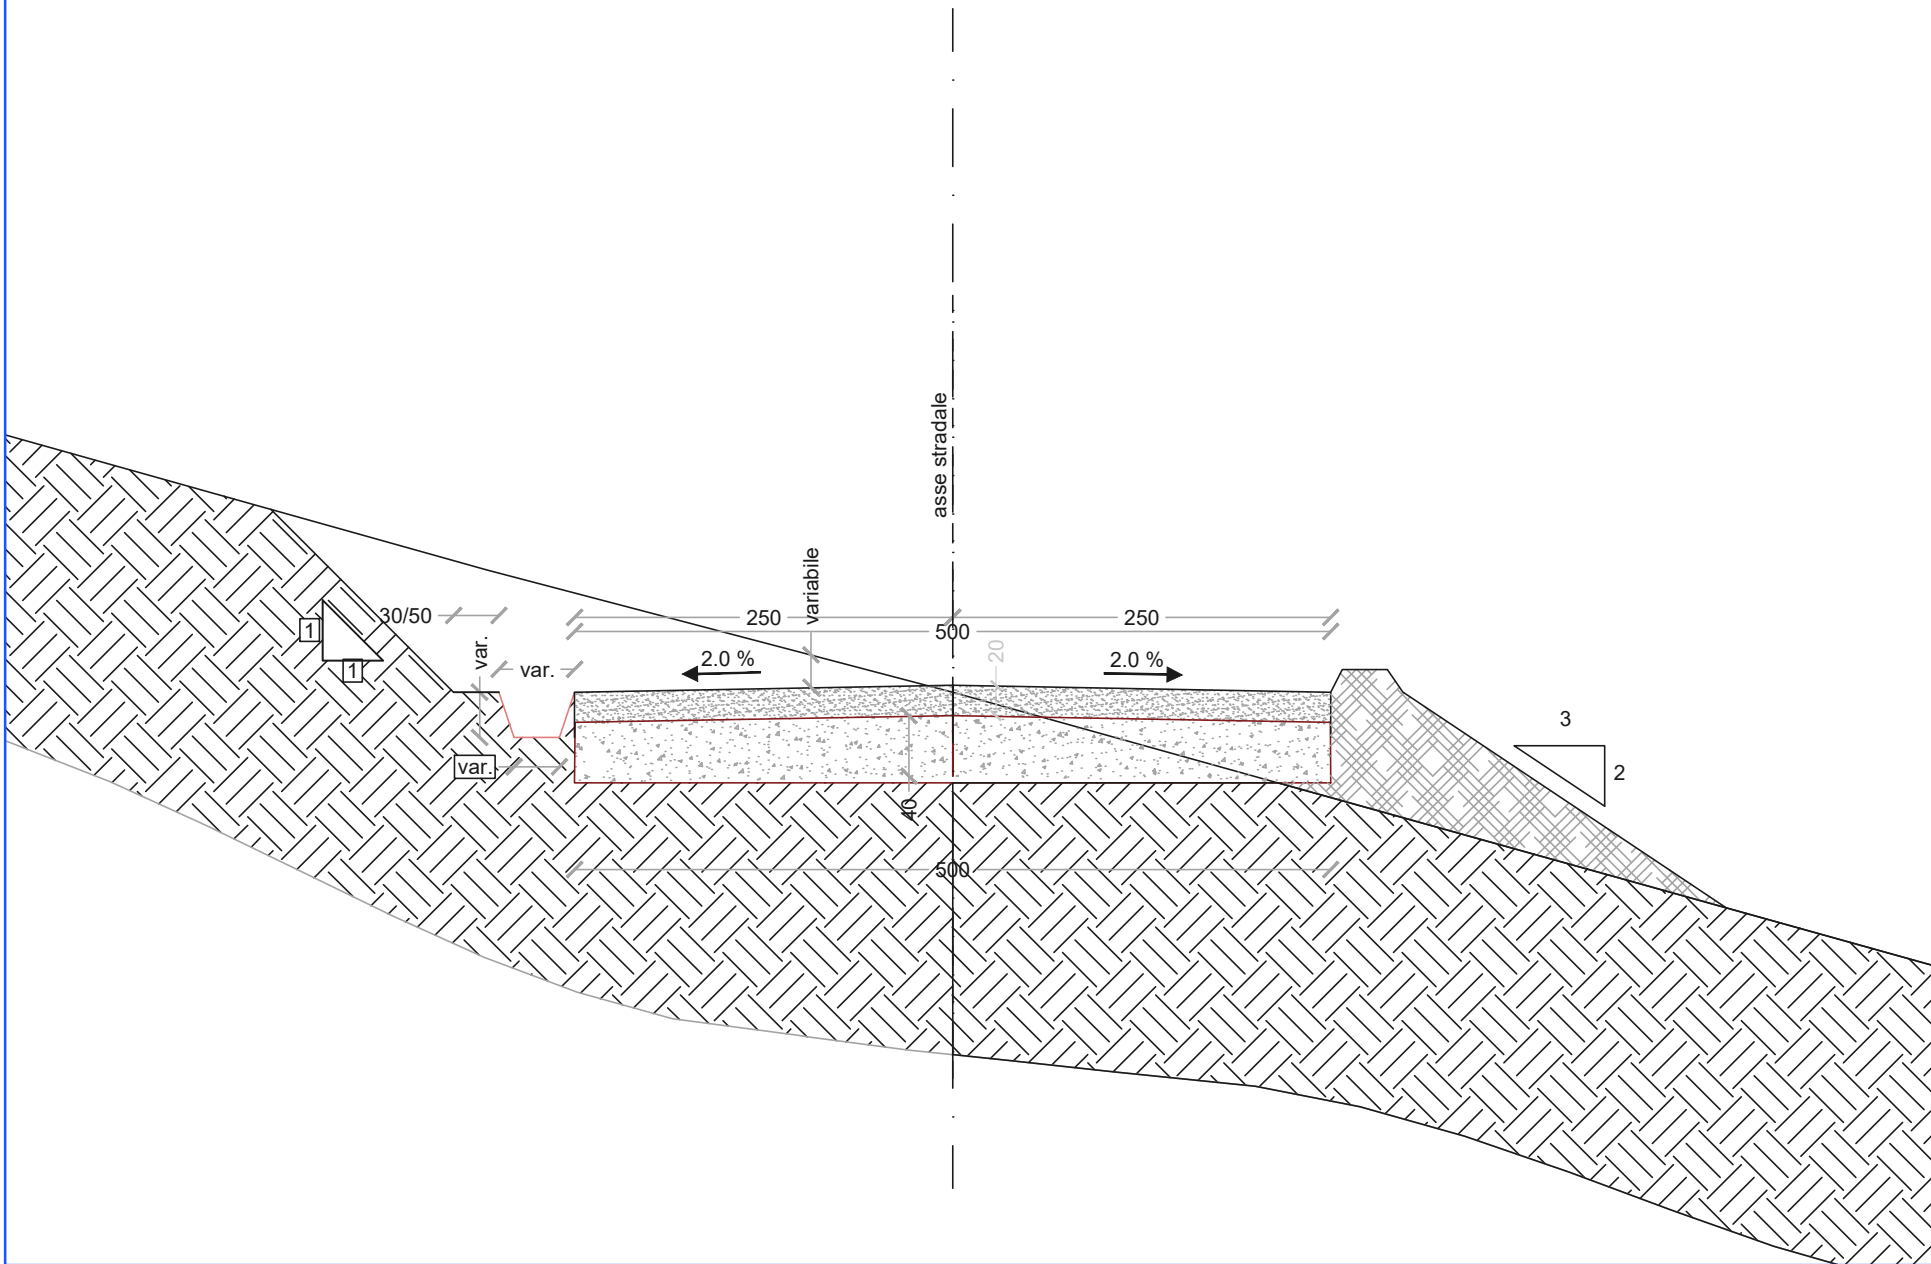

SEZIONE TIPO STRADALE IN RILEVATO
Scala 1:50

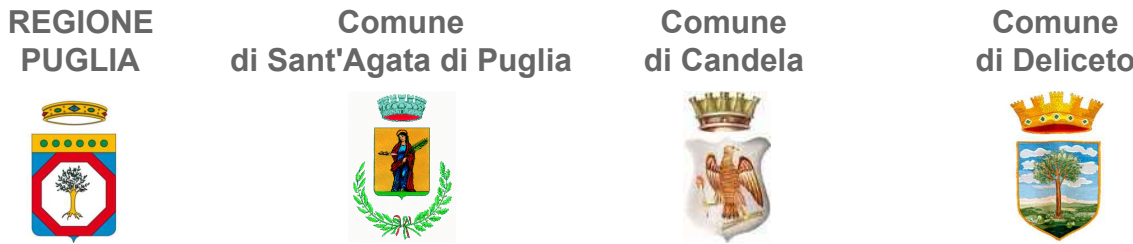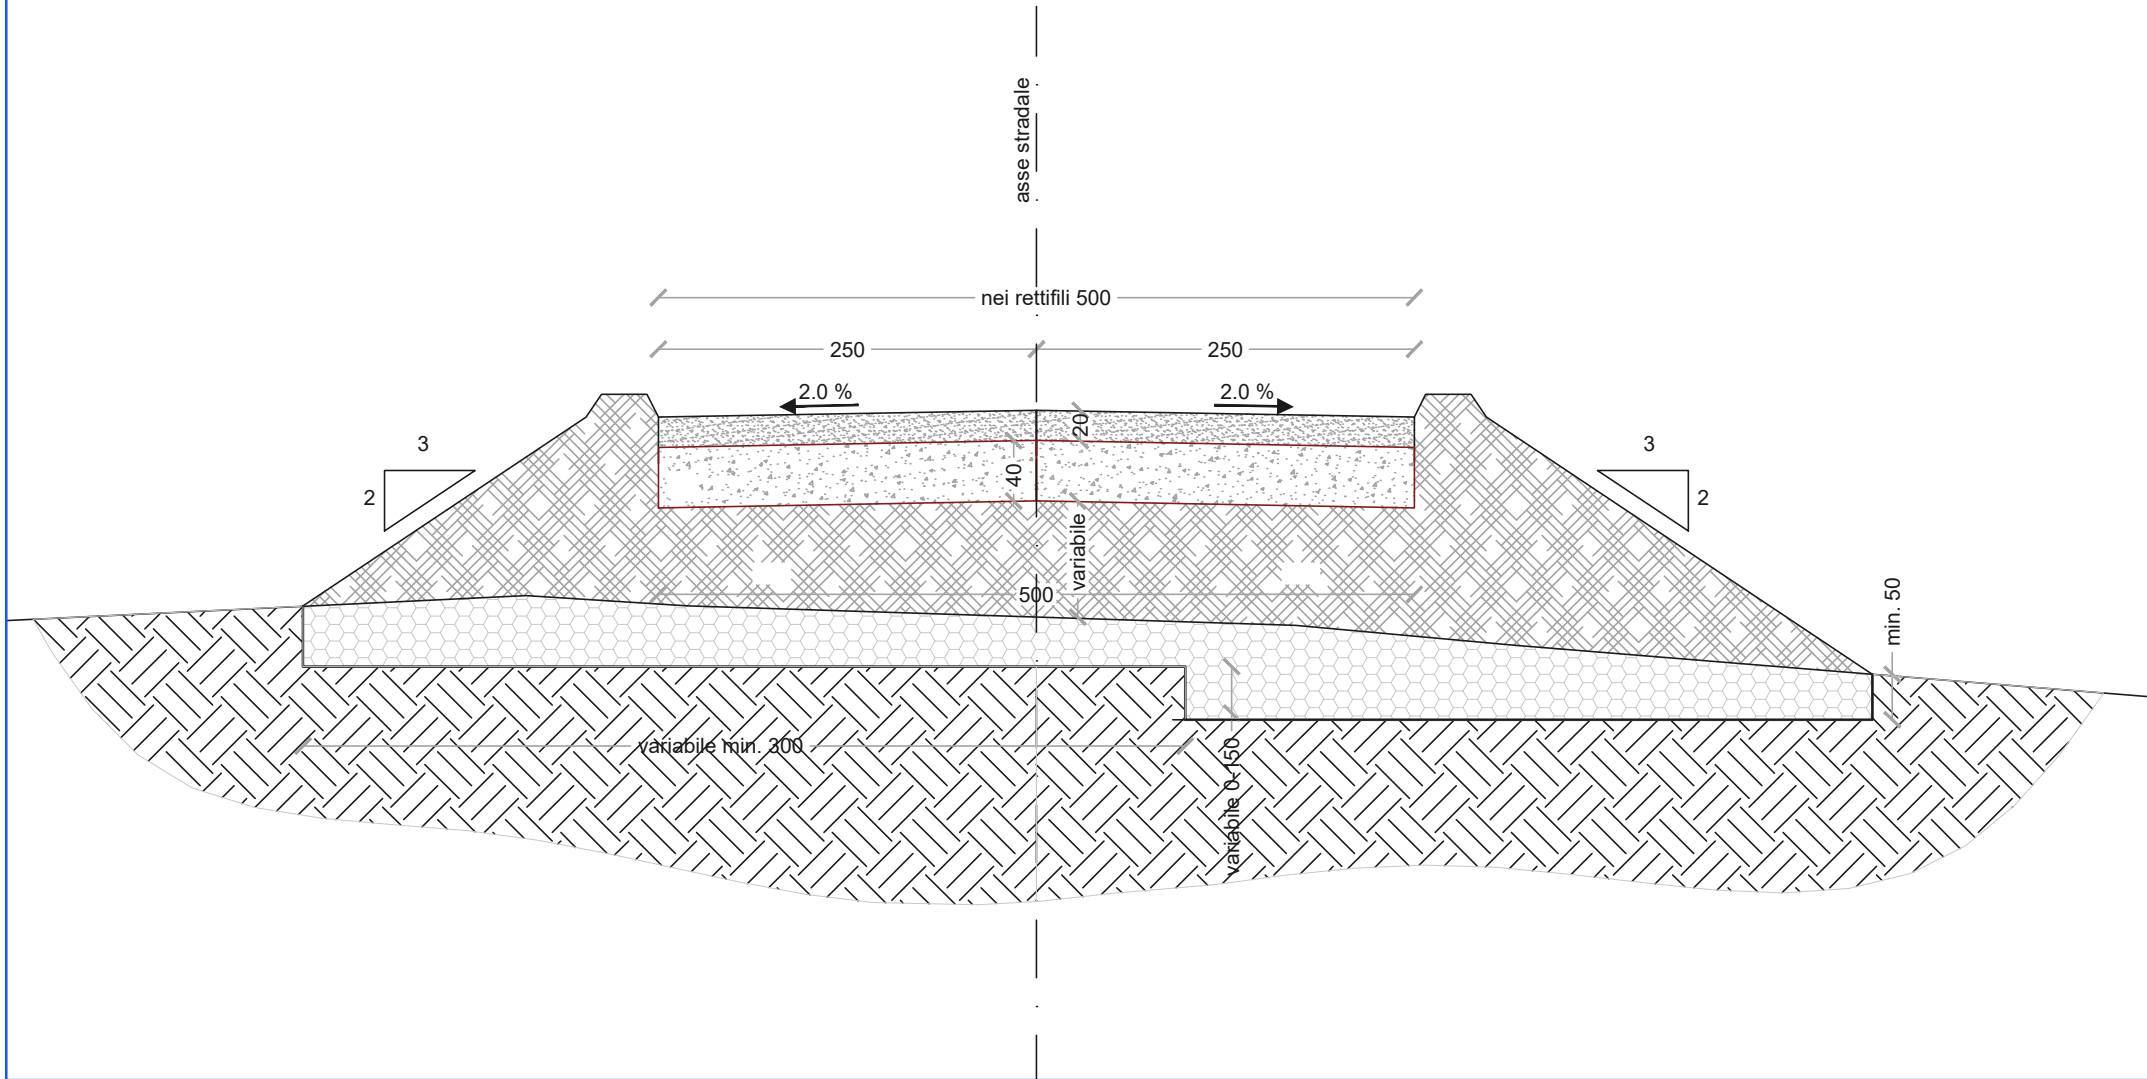

Comittente: **RWE**
RWE RENEWABLES ITALIA S.R.L.
via Andrea Doria, 41/G - 00192 Roma
P.IVA/C.F. 06400370968

Titolo del Progetto: **PARCO EOLICO "SERRA PALINO"**

Documento: **PROGETTO DEFINITIVO** N° Documento: **PESPA-P28-0**
ID PROGETTO: **PESPA** DISCIPLINA: **C** TIPOLOGIA: **DX** FORMATO: **A1**

Elaborato: **SEZIONI STRADALI TIPICHE**

FOGLIO: **1 di 1** SCALA: **1:50** Nome file: **PESPA-P28-0**

Progettazione: **Hydro Engineering s.s.**
di Damiano e Mariano Galbo
via Rossotti, 39
91011 Alcamo (TP) Italy
Progettisti: **Ing. Mariano Galbo**
N. 724
Prov. Trapani

Rev.	Data Revisione	Descrizione Revisione	Redatto	Controllato	Approvato
0	Novembre 2019	PRIMA EMISSIONE	PA	MG	DG