



AEROGENERATORE D155m - Htot200m

Vista frontale
dell'aerogeneratore

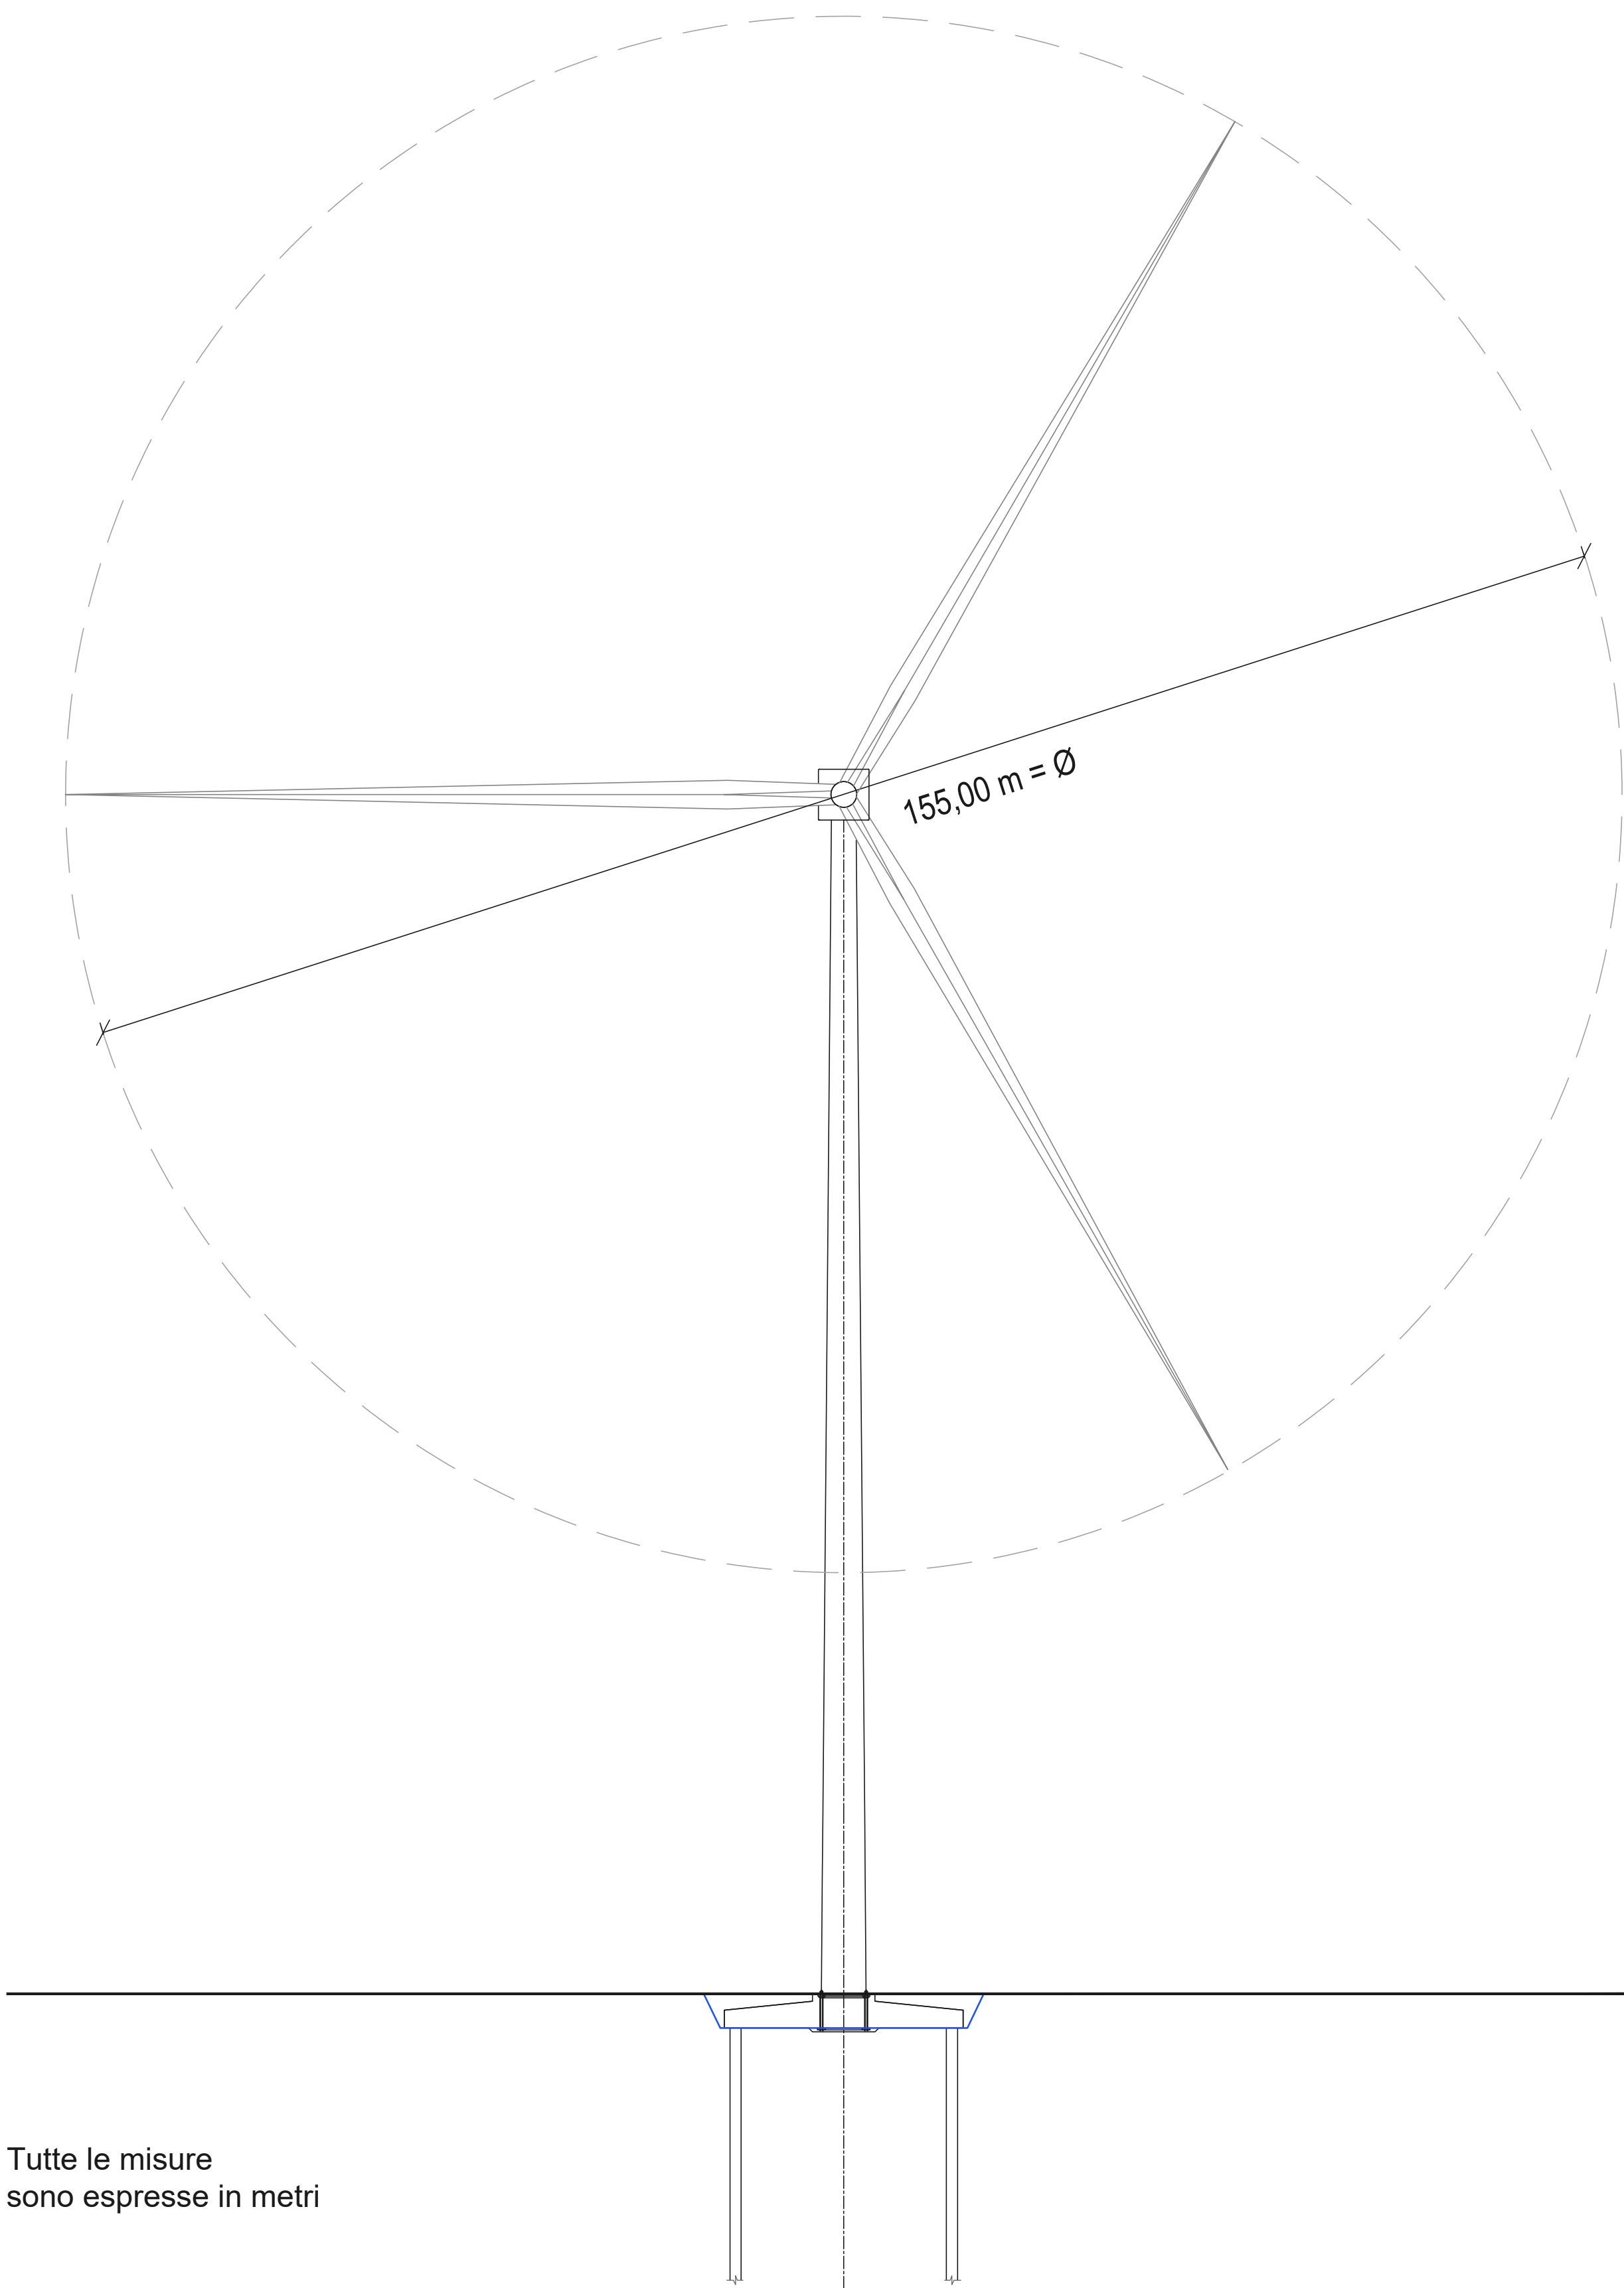

Tutte le misure
sono espresse in metri

Vista laterale
dell'aerogeneratore

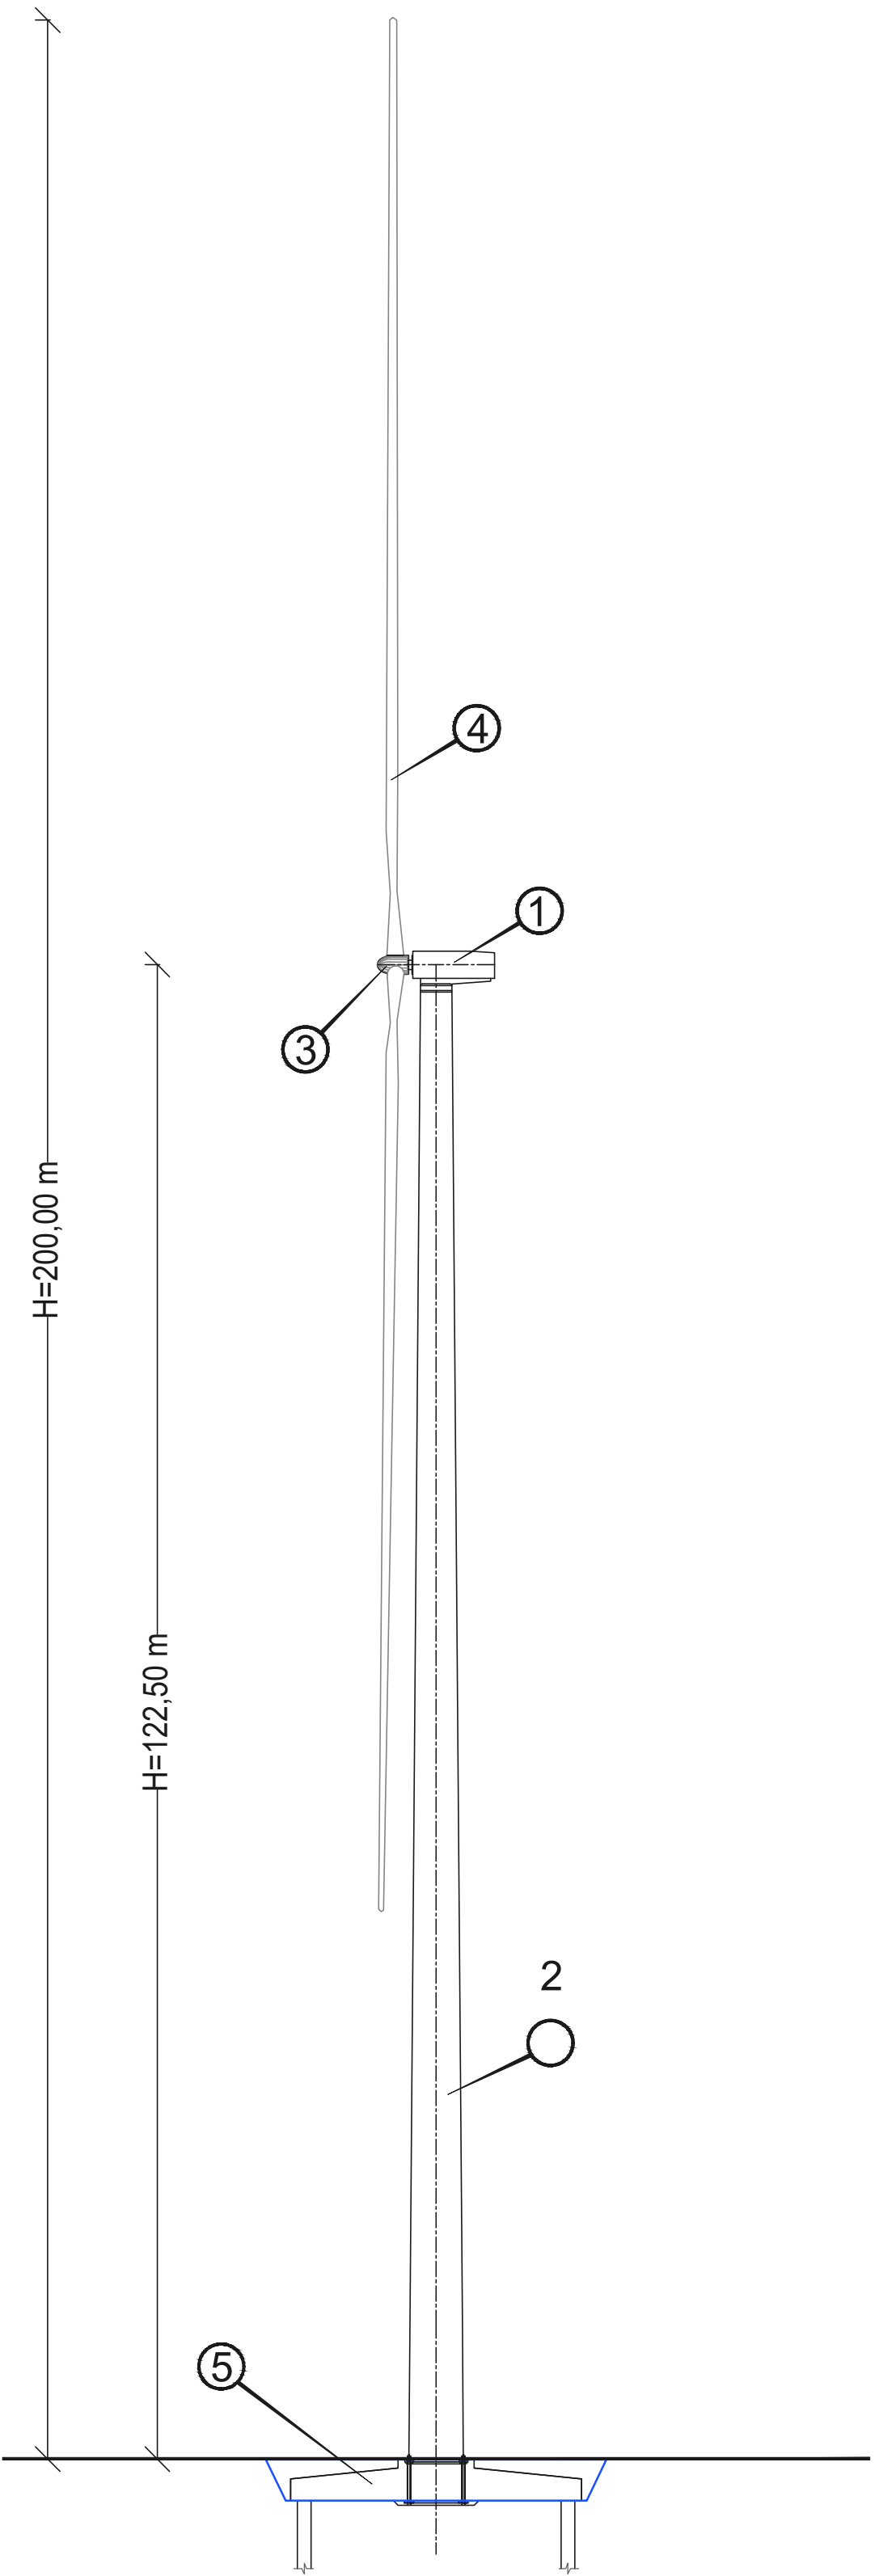

Scala 1:50

LEGENDA	
1	Navicella
2	Sostegno tubolare in acciaio
3	Mozzo h=122,50 m
4	Pale
5	Fondazioni
Dati Tecnici della Turbina H=200 m	
Diametro rotore max	155,00 m
Potenza nominale max	4.5 MW

REGIONE PUGLIA	Comune di Sant'Agata di Puglia	Comune di Candela	Comune di Deliceto		
Committente: RWE RWE RENEWABLES ITALIA S.R.L. via Andrea Doria, 41/G - 00192 Roma P.IVA/C.F. 06400370968					
Titolo del Progetto: PARCO EOLICO "SERRA PALINO"					
Documento: PROGETTO DEFINITIVO		N° Documento: PESPA-P31			
Richiesta Autorizzazione Unica ai sensi del D. Lgs. 387 del 29/09/2003					
ID PROGETTO: PESPA	DISCIPLINA: C	TIPOLOGIA: DX	FORMATO: A1		
Elaborato: TIPICO AEROGENERATORE					
FOGLIO: 1 di 1	SCALA: 1:50	Nome file: PESPA-P31-0			
Progettazione: HE Hydro Engineering s.s. di Damiano e Mariano Galbo via Rossotti, 39 91011 Alcamo (TP) Italy		Progettisti: (Ing. Mariano Galbo)			
Rev:	Data Revisione	Descrizione Revisione	Redatto	Controllato	Approvato
0	Novembre 2019	PRIMA EMISSIONE	EG	MG	DG