FONDAZIONE PER AEROGENERATORI h=200 m

SEZIONE

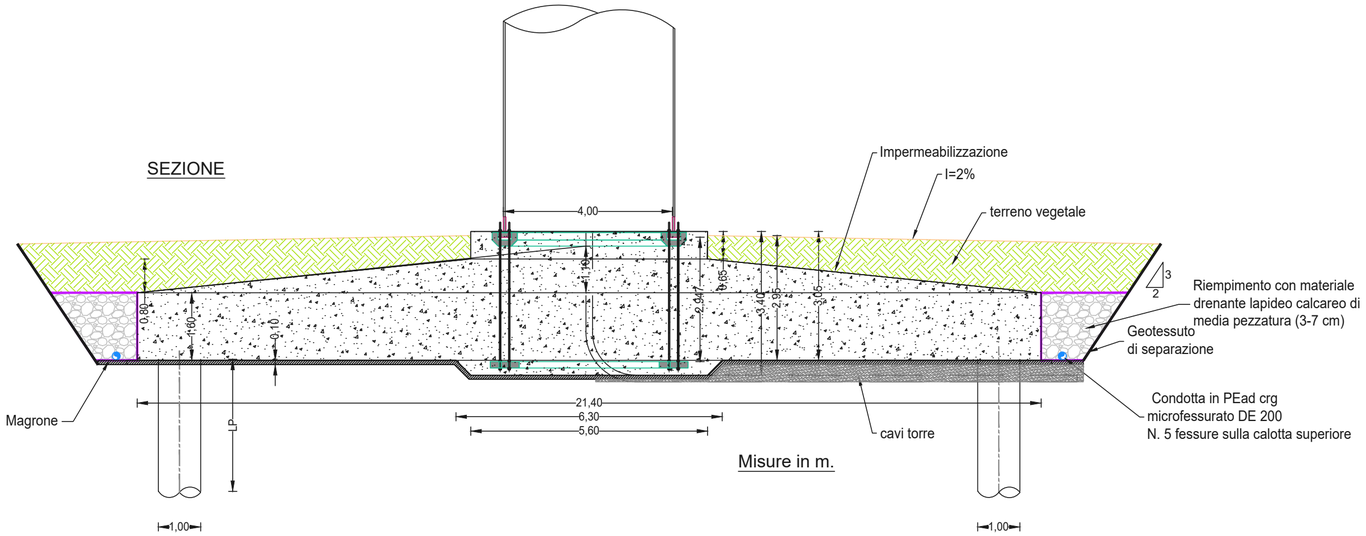

Misure in m.

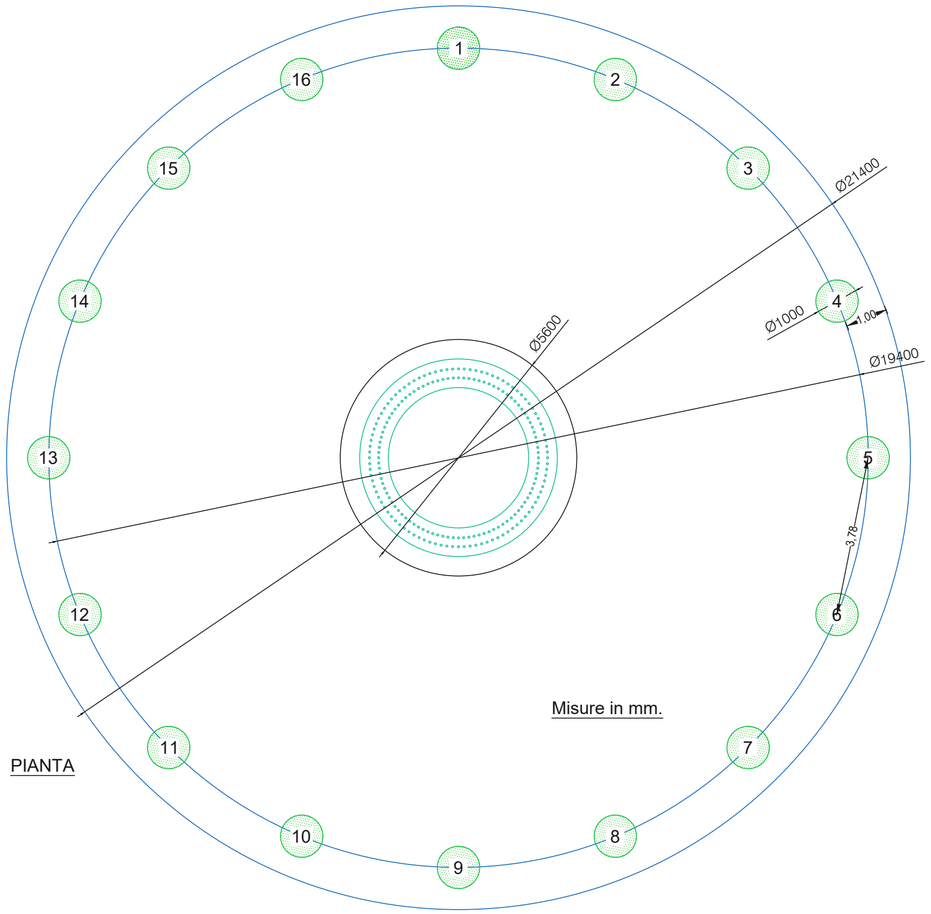

Misure in mm.

PIANTA

SCALA 1:100

Nota: La tipologia e la geometria della fondazione sono basati su calcoli preliminari: le dimensioni e la tipologia saranno stabilite in fase di progettazione esecutiva.

REGIONE PUGLIA | Comune di Sant'Agata di Puglia | Comune di Candela | Comune di Deliceto

Committente:

RWE

RWE RENEWABLES ITALIA S.R.L.
via Andrea Doria, 41/G - 00192 Roma
P.IVA/C.F. 06400370968

Titolo del Progetto:

PARCO EOLICO "SERRA PALINO"

CODICE PRATICA: PDDIDD8

Documento: **PROGETTO DEFINITIVO**
Richiesta Autorizzazione Unica ai sensi del D. Lgs. 387 del 29/09/2003

N° Documento: **PESPA-P32**

ID PROGETTO:	PESPA	DISCIPLINA:	C	TIPOLOGIA:	DX	FORMATO:	A2

Elaborato:

ARCHITETTONICO PLINTO DI FONDAZIONE

FOGLIO:	1 di 1	SCALA:	1:100	Nome file:	PESPA-P32-0

Progettazione:

Hydro Engineering s.s.
di Damiano e Mariano Galbo
via Rossotti, 39
91011 Alcamo (TP) Italy

Progettisti:

(Ing. Mariano Galbo)

ORDINE DEGLI INGEGNERI PROV. TRAPANI
Ing. Mariano Galbo N. 724

Rev:	Data Revisione	Descrizione Revisione	Redatto	Controllato	Approvato
0	Novembre 2019	PRIMA EMISSIONE	EG	MG	DG

ISO A2