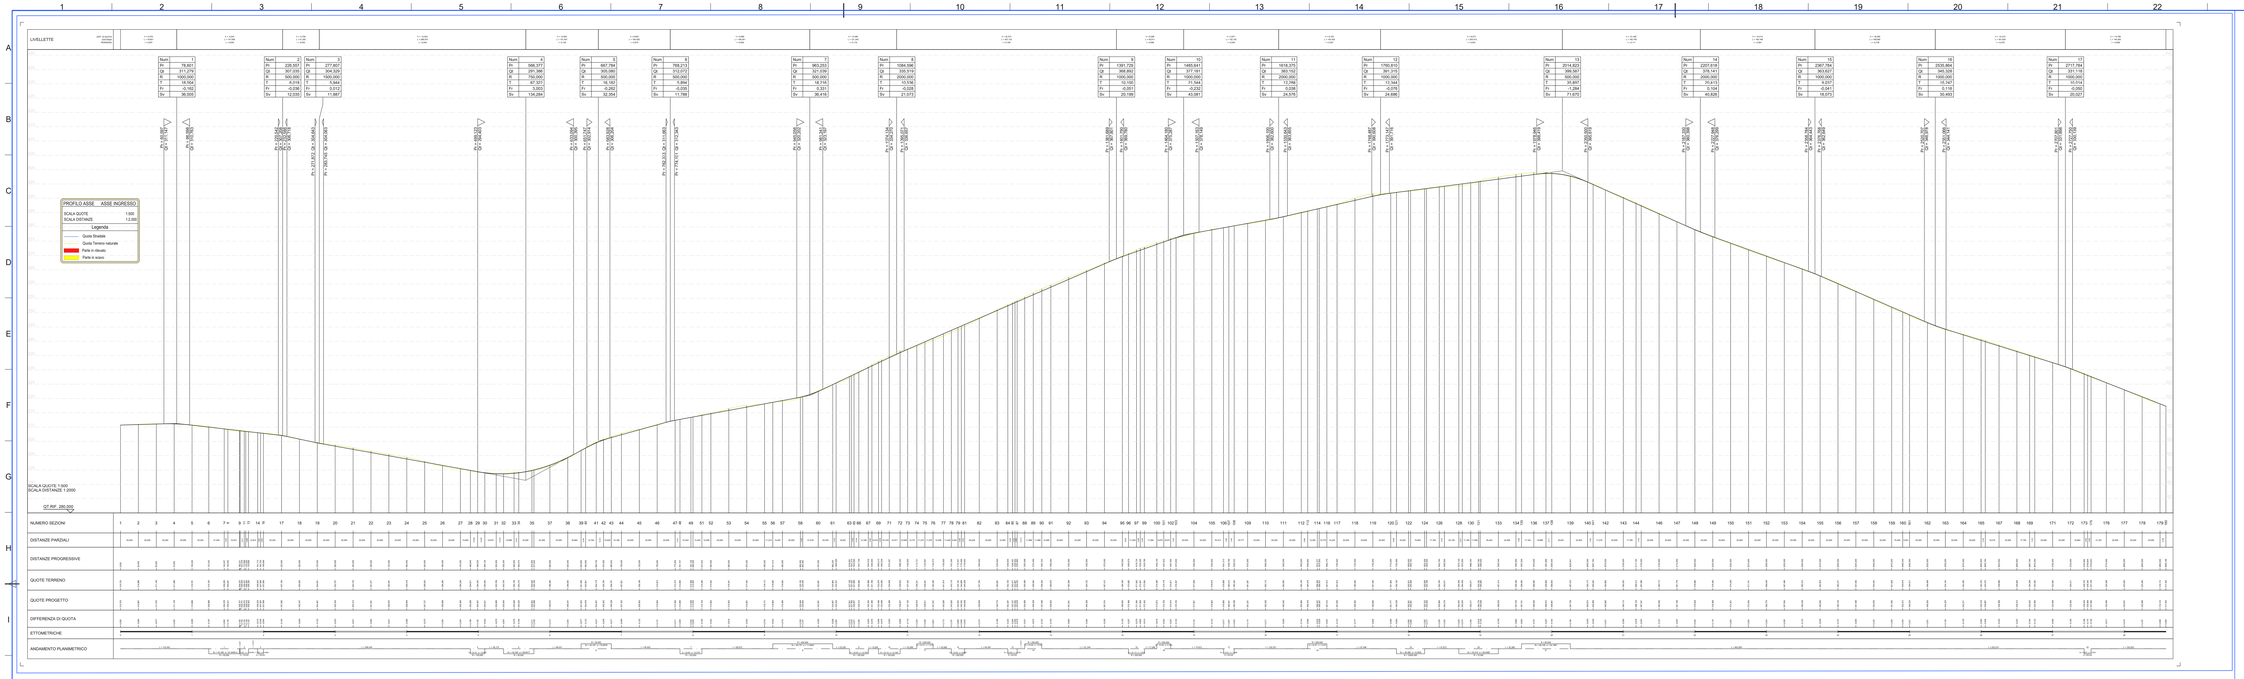

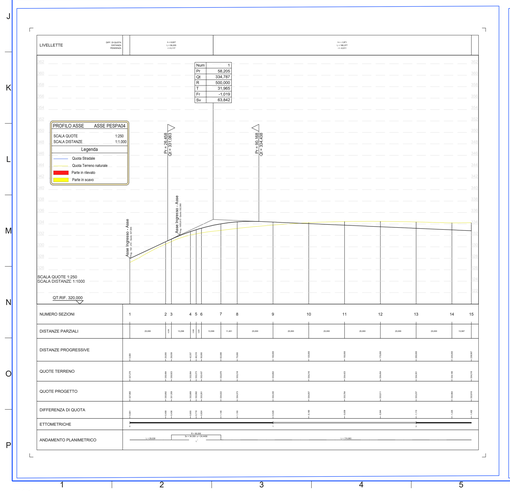

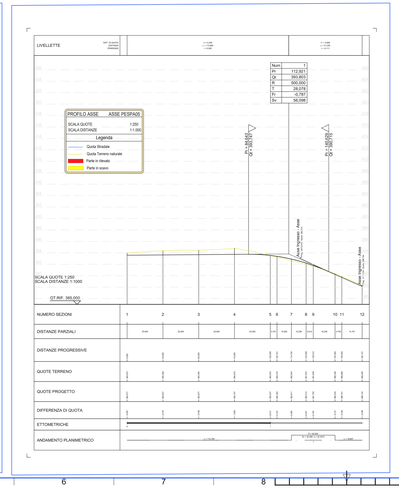

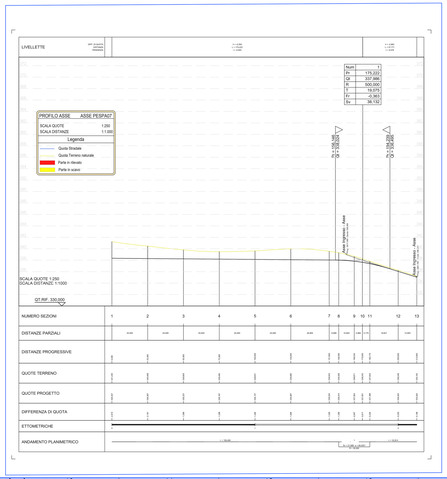

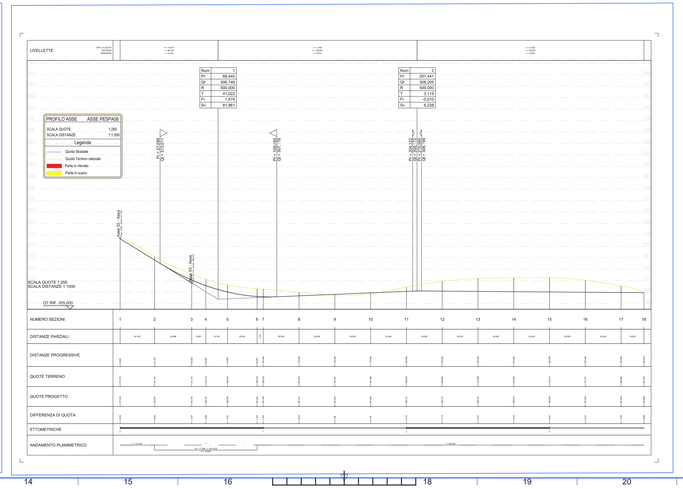

REGIONE PUGLIA | Comune di Sant'Agata di Puglia | Comune di Candela | Comune di Deliceto

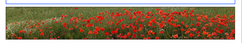

committente

RWE

RWE RENEWABLES ITALIA S.R.L.
Via Andrea Doria, 41G - 00192 Roma
P.IVA/C.F. 06403370968

Titolo del Progetto

PARCO EOLICO "SERRA PALINO"

Documento: **PROGETTO DEFINITIVO**
(ART. 27 - D.P.R. 207/2010 - ART. 23 - D.LGS. 163/2006)

N° Documento: **PESPA-P36**

REDAZIONE PROGETTO

CODICE PROGETTO	DISCIPLINA	TIPOLOGIA	FORMATO
PESPA	C	DI	A1X3

Elaborato:

PROFILI DEGLI ASSI STRADALI INGRESSO E PESPA04-05-07-08

FOGLIO	SCALA	Nome file
1 di 1	VARIE	PESPA-P36-0

Progettazione:

Hydro Engineering s.s.
di Damiano e Mariano Galbo
via Rossotti, 39
91011 Alcamo (TP) Italy

Progettista:

ORDINE DEGLI INGEGNERI PROV. TRAPANI Ing. Mariano Galbo N. 724

Rev.	Data Revisione	Descrizione Revisione	Redatto	Controllato	Approvato
0	Novembre 2016	PRIMA EMISSIONE	IP	MG	DG