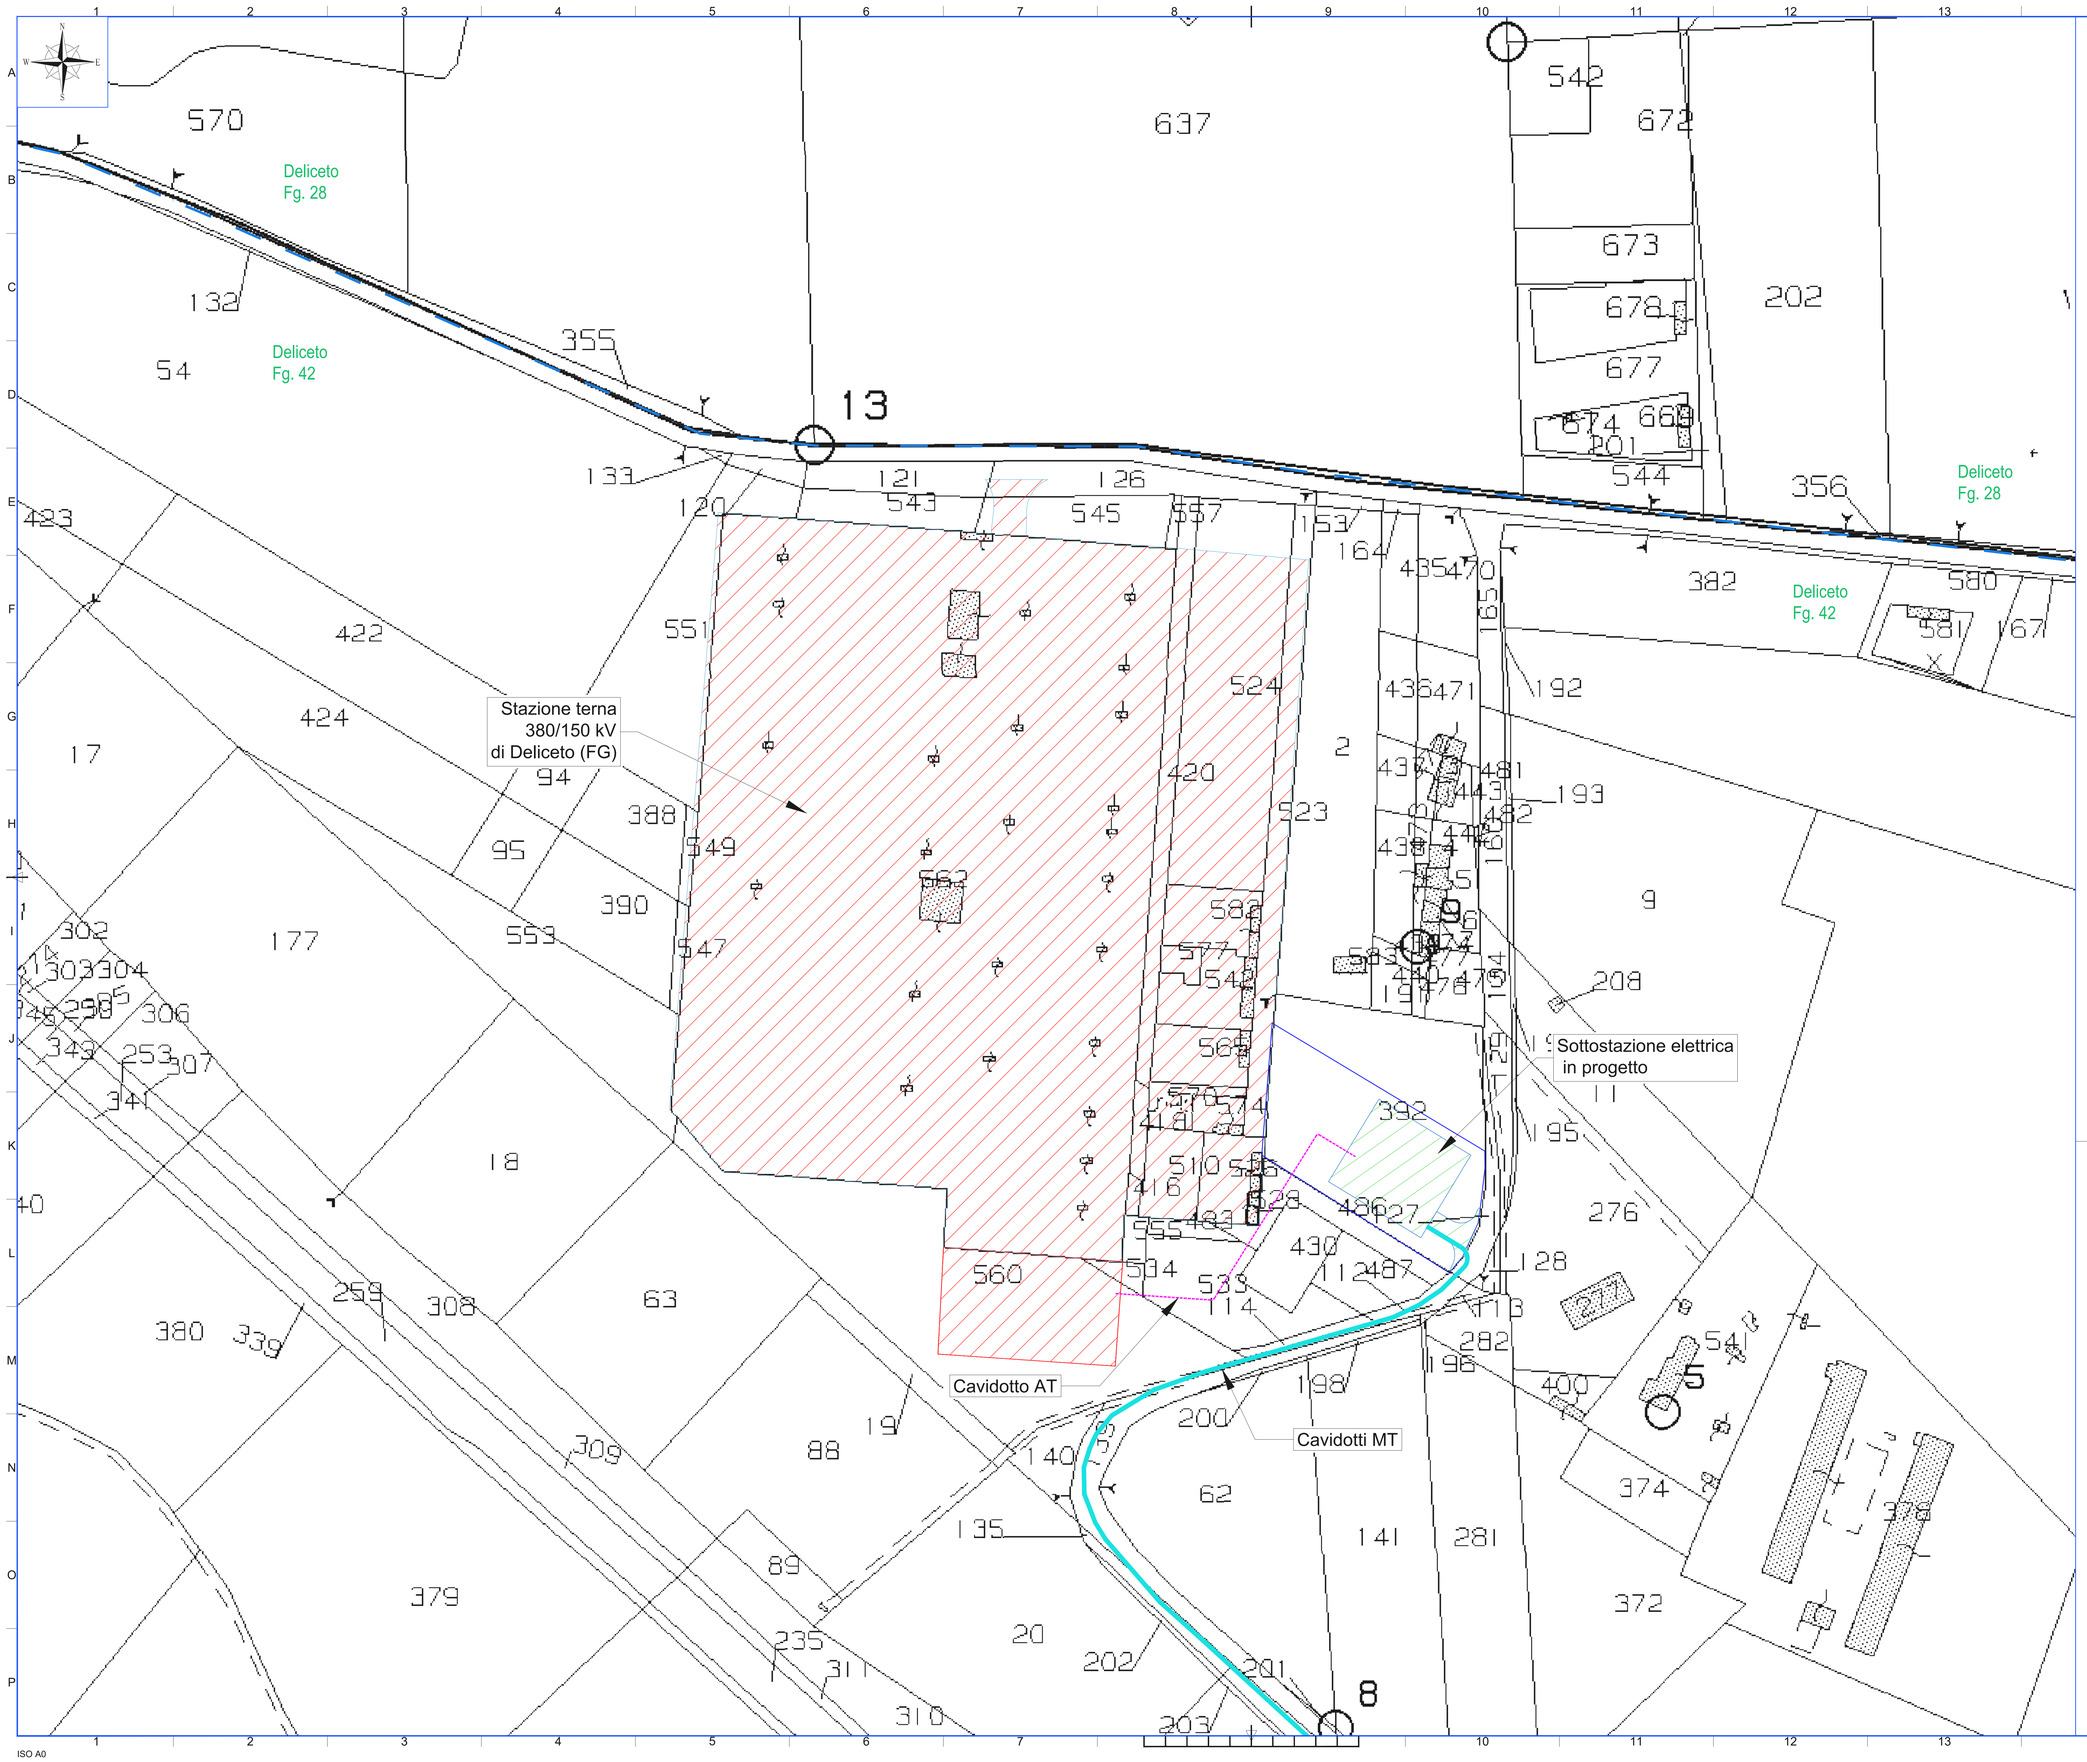

LEGENDA

- Cavidotto AT
- Cavidotti MT
- Stazione terna
- Sottostazione elettrica in progetto

REGIONE PUGLIA | Comune di Sant'Agata di Puglia | Comune di Candela | Comune di Deliceto

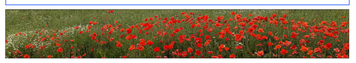

Committente: RWE

RWE RENEWABLES ITALIA S.R.L.
via Andrea Doria, 41/G - 00192 Roma
P.IVA/C.F. 06400370968

Titolo del Progetto: PARCO EOLICO "SERRA PALINO"

Documento: PROGETTO DEFINITIVO
Richiesta Autorizzazione Unica ai sensi del D. Lgs. 387 del 29/09/2003

N° Documento: PESPA-P42

CODICE PRATICA: PD0508

ID PROGETTO:	PESPA	DISCIPLINA:	C	TIPOLOGIA:	DX	FORMATO:	A0

Elaborato: SOTTOSTAZIONE ELETTRICA UTENTE: INQUADRAMENTO SU CATASTALE

FOGLIO:	1 di 1	SCALA:	1:1.000	Nome file:	PESPA-P42-0

Progettazione:
Hydro Engineering s.s.
di Damiano e Mariano Galbo
via Rossotti, 39
91011 Alcamo (TP) Italy

Progettisti:
(Ing. Mariano Galbo)

ORDINE DEGLI INGEGNERI Ing. Mariano Galbo N. 724 PROV. TRAPANI

Rev:	Data Revisione	Descrizione Revisione	Redatto	Controllato	Approvato
0	Novembre 2019	PRIMA EMISSIONE	VF	MG	DG

ISO A0