

LEGENDA


- - - - - Cavidotto AT
- - - - - Area sottostazione elettrica utente
- Area stazione elettrica TERNA
- Area ampliamento TERNA

Stazione elettrica TERNA
380/150 kV
di Deliceto (FG)

Cavidotto AT

Sottostazione elettrica utente

REGIONE PUGLIA	Comune di Sant'Agata di Puglia	Comune di Candela	Comune di Deliceto

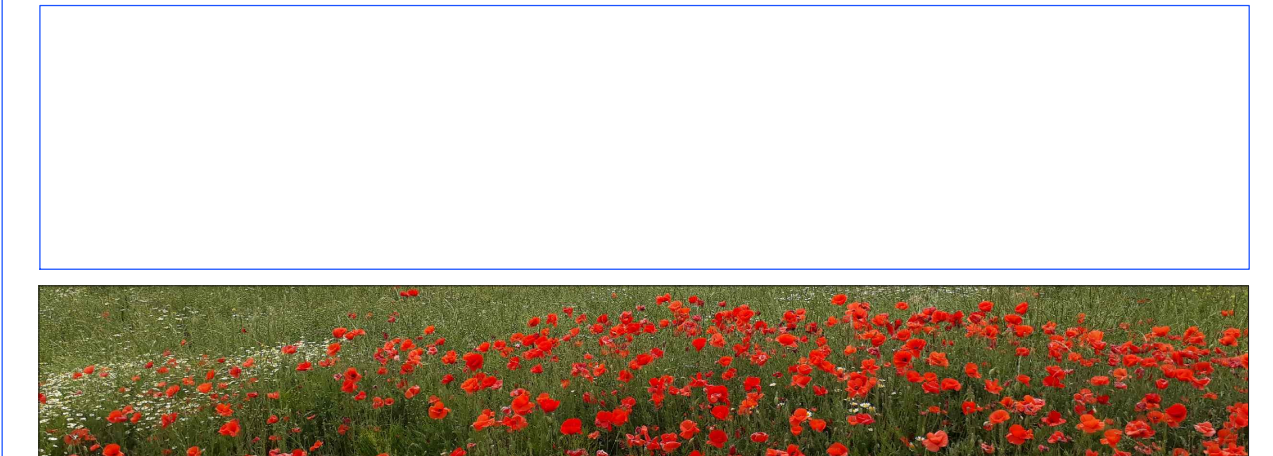

Comitente: **RWE** RWE RENEWABLES ITALIA S.R.L.
Via Andrea Doria, 2110 - 00192 Roma
P.IVA/C.F. 0640370966

Titolo del Progetto: **PARCO EOLICO "SERRA PALINO"**

Documento: **PROGETTO DEFINITIVO** N° Documento: **PESPA-P43**

ID PROGETTO: **PESPA** DISCIPLINA: **C** TIPOLOGIA: **DX** FORMATO: **A0**

Elaborato: **SOTTOSTAZIONE ELETTRICA UTENTE: PLANIMETRIA SSE**

Foglio: **1 di 1** Scala: **1:500** Nome file: **PESPA-P43-0**

Progettazione: **Hydro Engineering s.s.** di Ugentina e Mariano Galbo
via Risorgimento, 39
91011 Alcamo (TP) Italy

Rev.	Data Revisione	Descrizione Revisione	Redatto	Controllato	Approvato
1	Novembre 2016	PRIMA DESCRIZIONE	MS	MG	DO