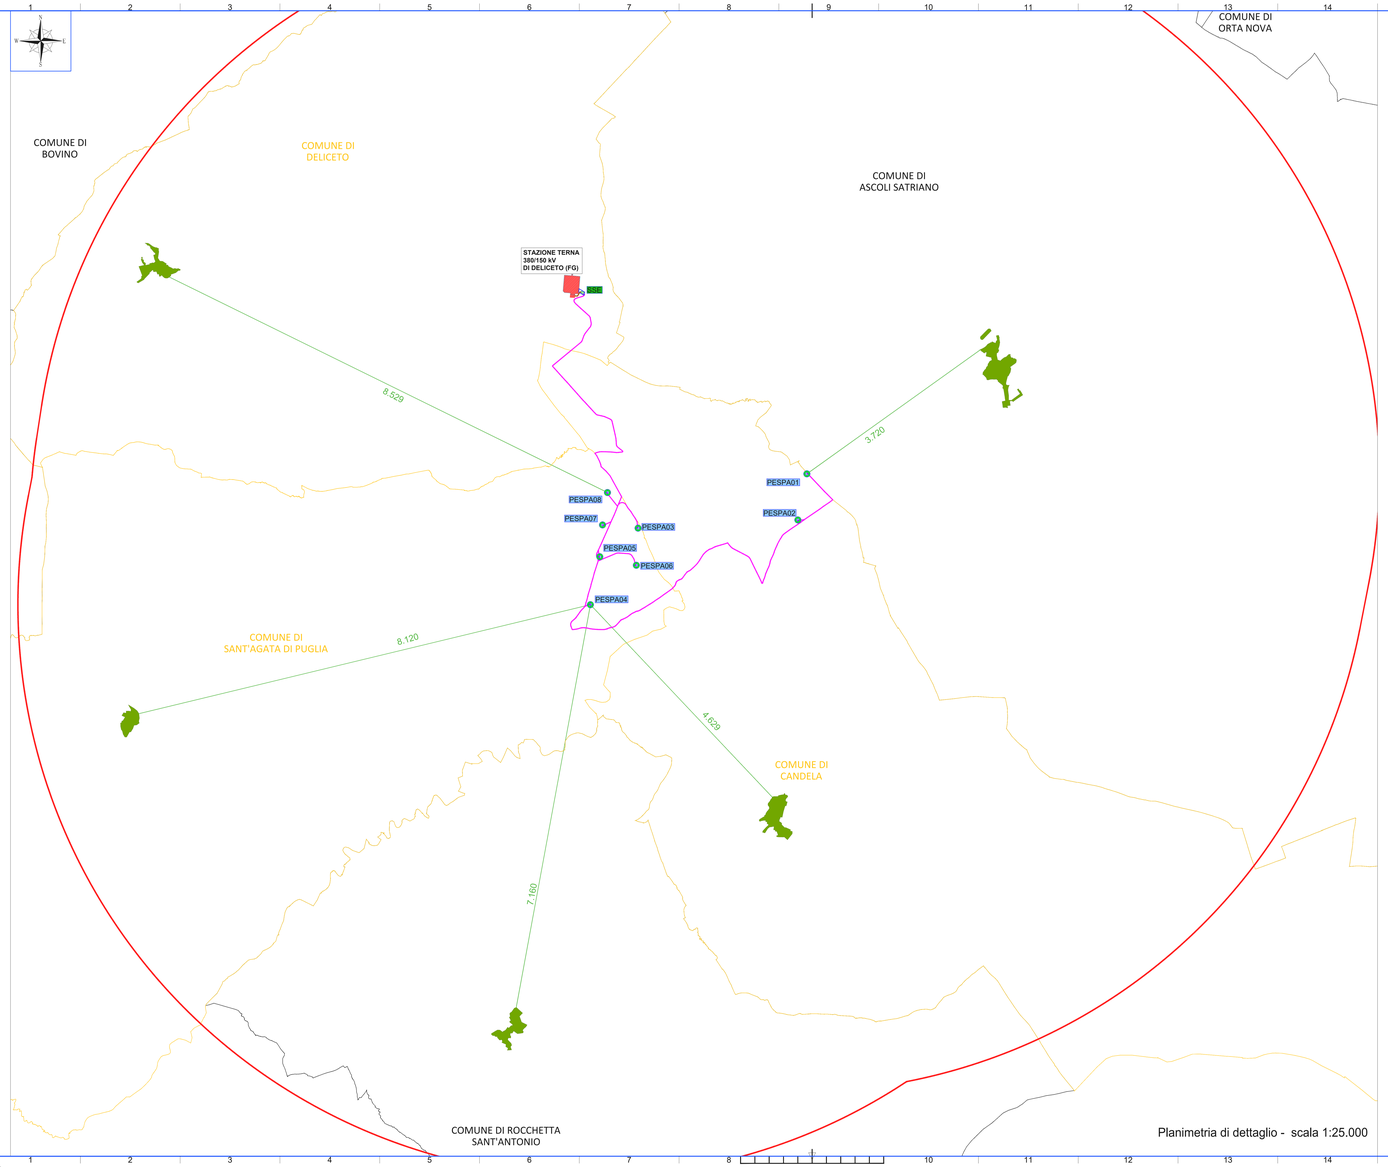

Planimetria di dettaglio - scala 1:25.000

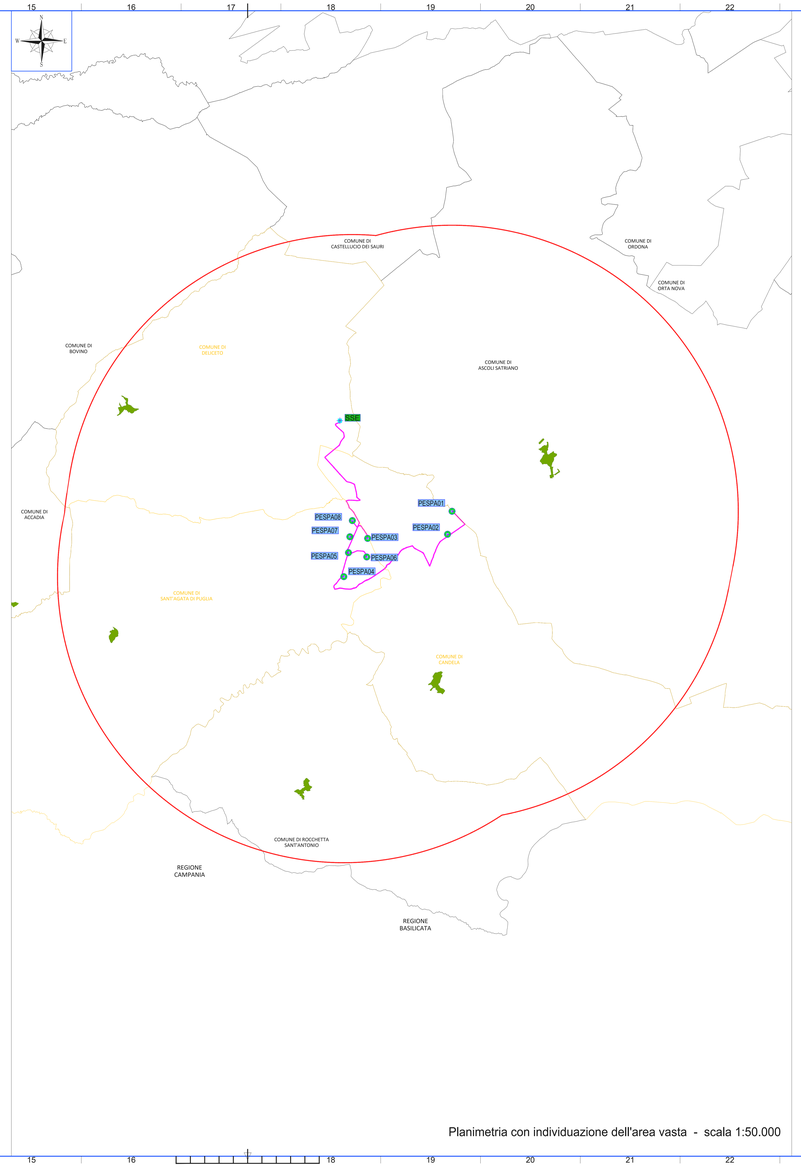

Planimetria con individuazione dell'area vasta - scala 1:50.000

LEGENDA

- PESPA01 — Posizione e nomenclatura dell'aerogeneratore di nuova realizzazione
- SSE — Posizione Sottostazione elettrica
- Layout cavi MT
- Limite area vasta (10 km)
- Limite dei comuni interessati dall'intervento
- Limite altri comuni
- Città consolidata

N.B. Le aree campite sono state perimetrate a partire dai servizi WMS, Web Map Service, messi a diposizione dal Geoportale della Regione Puglia.

REGIONE PUGLIA | Comune di Sant'Agata di Puglia | Comune di Candela | Comune di Deliceto

Committente:

RWE — RWE RENEWABLES ITALIA S.R.L.
Via Andrea Doria, 41G - 00192 Roma
P.IVA/C.F. 05403370968

Titolo del Progetto:

PARCO EOLICO "SERRA PALINO"

Documento: **PROGETTO DEFINITIVO**
AUTORIZZAZIONE UNICA ai sensi del D. Lgs. del art.12/2003/31

N° Documento: **PESPA-S32**

CODICE PRATICA: 202002

CD PROGETTO	DISCIPLINA	TIPOLOGIA	FORMATO
PESPA	C	DR	A1x3

Elaborato:

DISTANZA DAI CENTRI ABITATI VICINI

FOGLIO	SCALA	Data N.	Nome file
1 di 1	Varie	1	PESPA-S32-0

Progettazione:

Hydro Engineering s.s.
di Gentilone e Martorano Galileo
via Rossotti, 39
87032 Amendolara (CS) Italy

Progettisti:

Ing. Mariano Galileo

ORDINE DEGLI INGEGNERI PROV. TRANI Ing. Mariano Galileo N° 724

Rev.	Data Revisione	Descrizione Revisione	Redatto	Controllato	Approvato
0	Novembre 2019	PRIMA EMISSIONE	GL	IP	MG

ISO A1x3