



DESTINAZIONI D'USO

PIANO STRUTTURALE COMUNALE - approvato con Deliberazione di Consiglio Comunale n.53 del 9 Novembre 2005
TAV.3.A.1 "Assetto urbanistico generale del territorio comunale" Scala 1:10.000

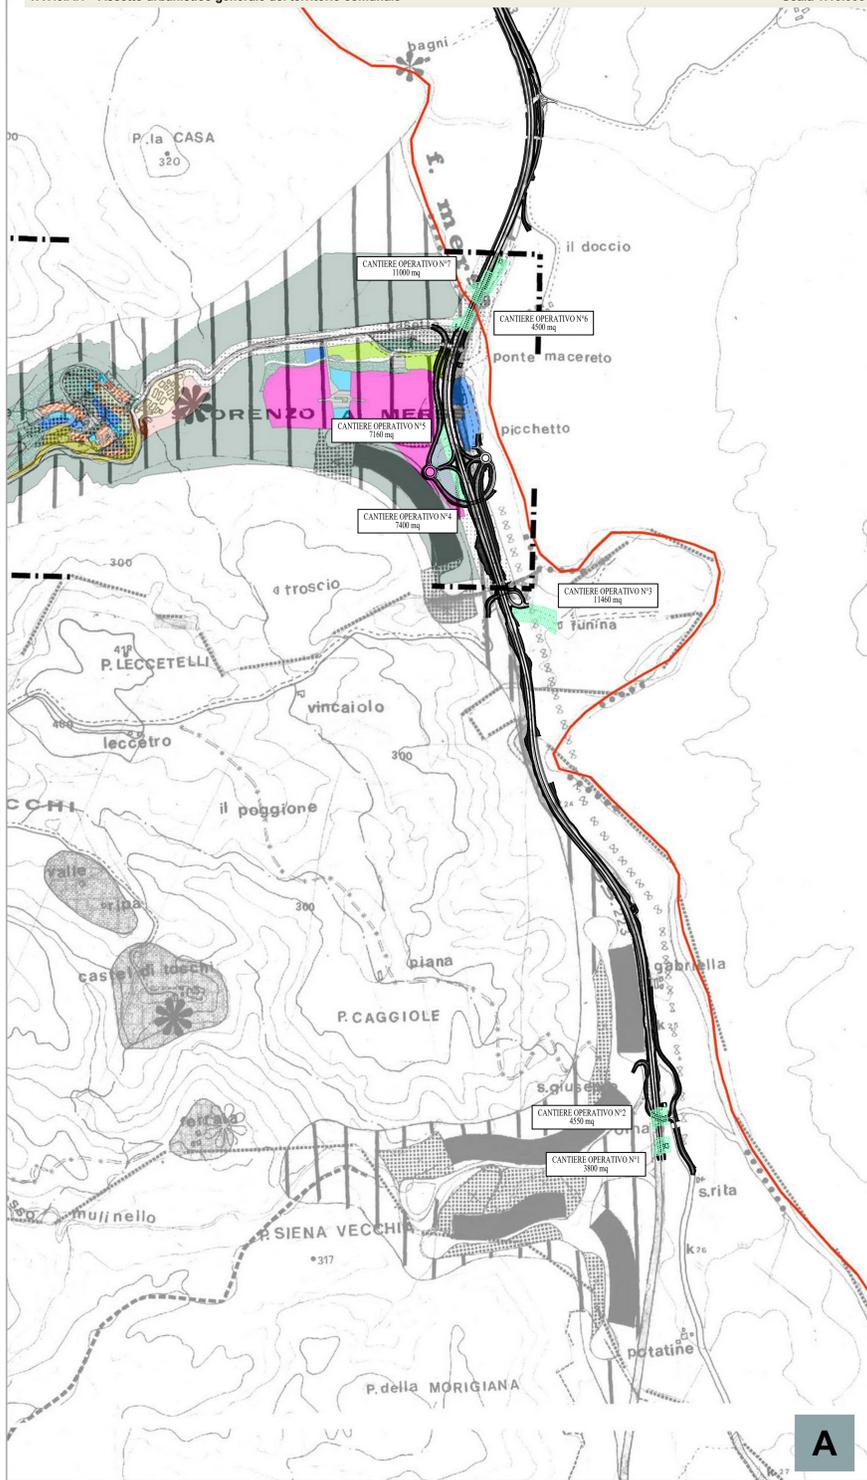


REGOLAMENTO URBANISTICO - approvato con Del.C.C. n.8 del 7 Agosto 2009
TAV. E4.5 "Assetto Urbanistico di dettaglio" aggiornata al 3 marzo 2012

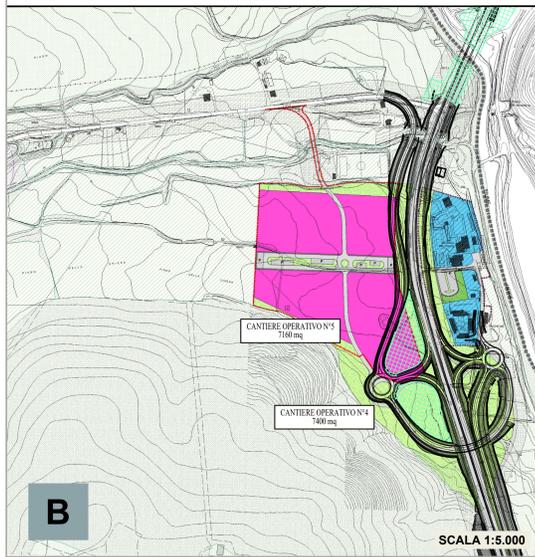


VINCOLI E TUTELE


PIANO STRUTTURALE COMUNALE - approvato con Deliberazione di Consiglio Comunale n.53 del 9 Novembre 2005
TAV.2.A "Vincoli sovraordinati: SIC e Riserve Naturali" Scala 1:10.000

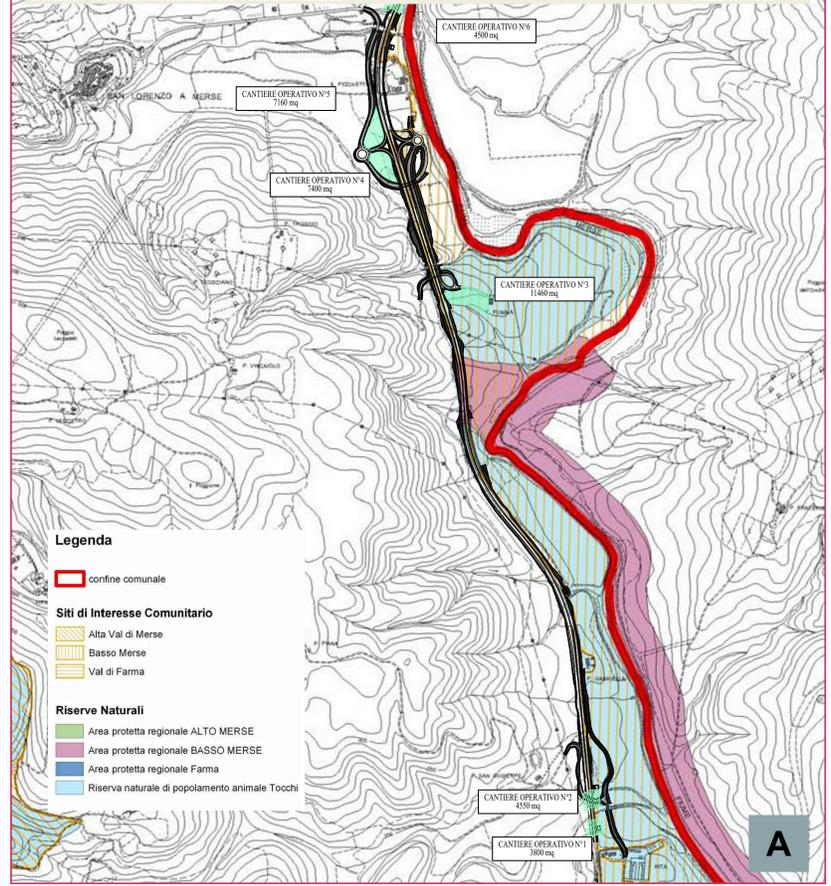

PIANO STRUTTURALE COMUNALE - approvato con Deliberazione di Consiglio Comunale n.53 del 9 Novembre 2005
TAV.4.a "Carta dei valori culturali" Scala 1:10.000

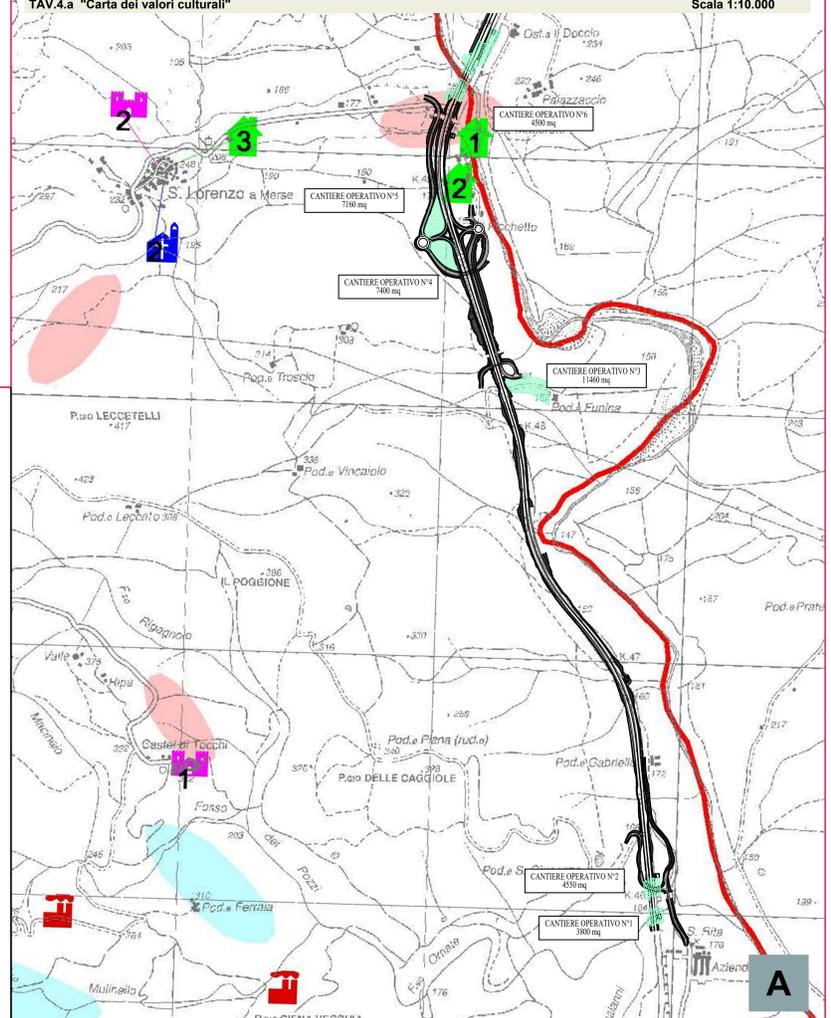

keyplan

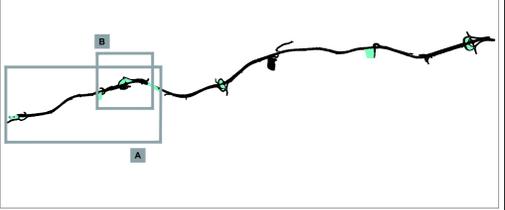

Sanas
GRUPPO FS ITALIANE

Direzione Progettazione e Realizzazione Lavori

ITINERARIO INTERNAZIONALE E78
S.G.C. GROSSETO - FANO
ADEGUAMENTO A 4 CORSIE
NEL TRATTO GROSSETO - SIENA (S.S. 223 "DI PAGANICO")
DAL KM 41+600 AL KM 53+400 - LOTTO 9

PROGETTO ESECUTIVO COD. FI15

PROGETTAZIONE: ATI SINTAGMA - GDG - ICARIA

IL RESPONSABILE DELL'INTEGRAZIONE DELLE PRESTAZIONI SPECIALISTICHE:
Dot. Ing. Nando Graneri

IL GRUPPO DI PROGETTAZIONE:
MANDATARIA: SINTAGMA, GEOTECNICA, ICARIA

IL PROGETTISTA:
Dot. Ing. Federico Durastanti
Ordine degli Ingegneri della Prov. di Teramo n° 4844

IL GEOLOGO:
Dot. Geol. Giorgio Caragnini
Ordine dei Geologi della Regione Umbria n°108

IL COORDINATORE PER LA SICUREZZA IN FASE DI PROGETTAZIONE:
Dot. Ing. Filippo Farnetani
Ordine degli Ingegneri della Prov. di Perugia n° 41373

PROTOCOLLO DATA

ELABORATI GENERALI
PIANIFICAZIONE URBANISTICA
Pianificazione comunale: Comune di Monticiano

CODICE PROGETTO	NUMERO FILE	REVISIONE	SCALA
PROGETTO	LOFI15 E 1901	A	varie
REV.	DESCRIZIONE	DATA	REDAITTO
A	Emissione	26/10/2010	C.Pescucci, E.Berbecchi, N.Graneri