



**KEYPLAN**

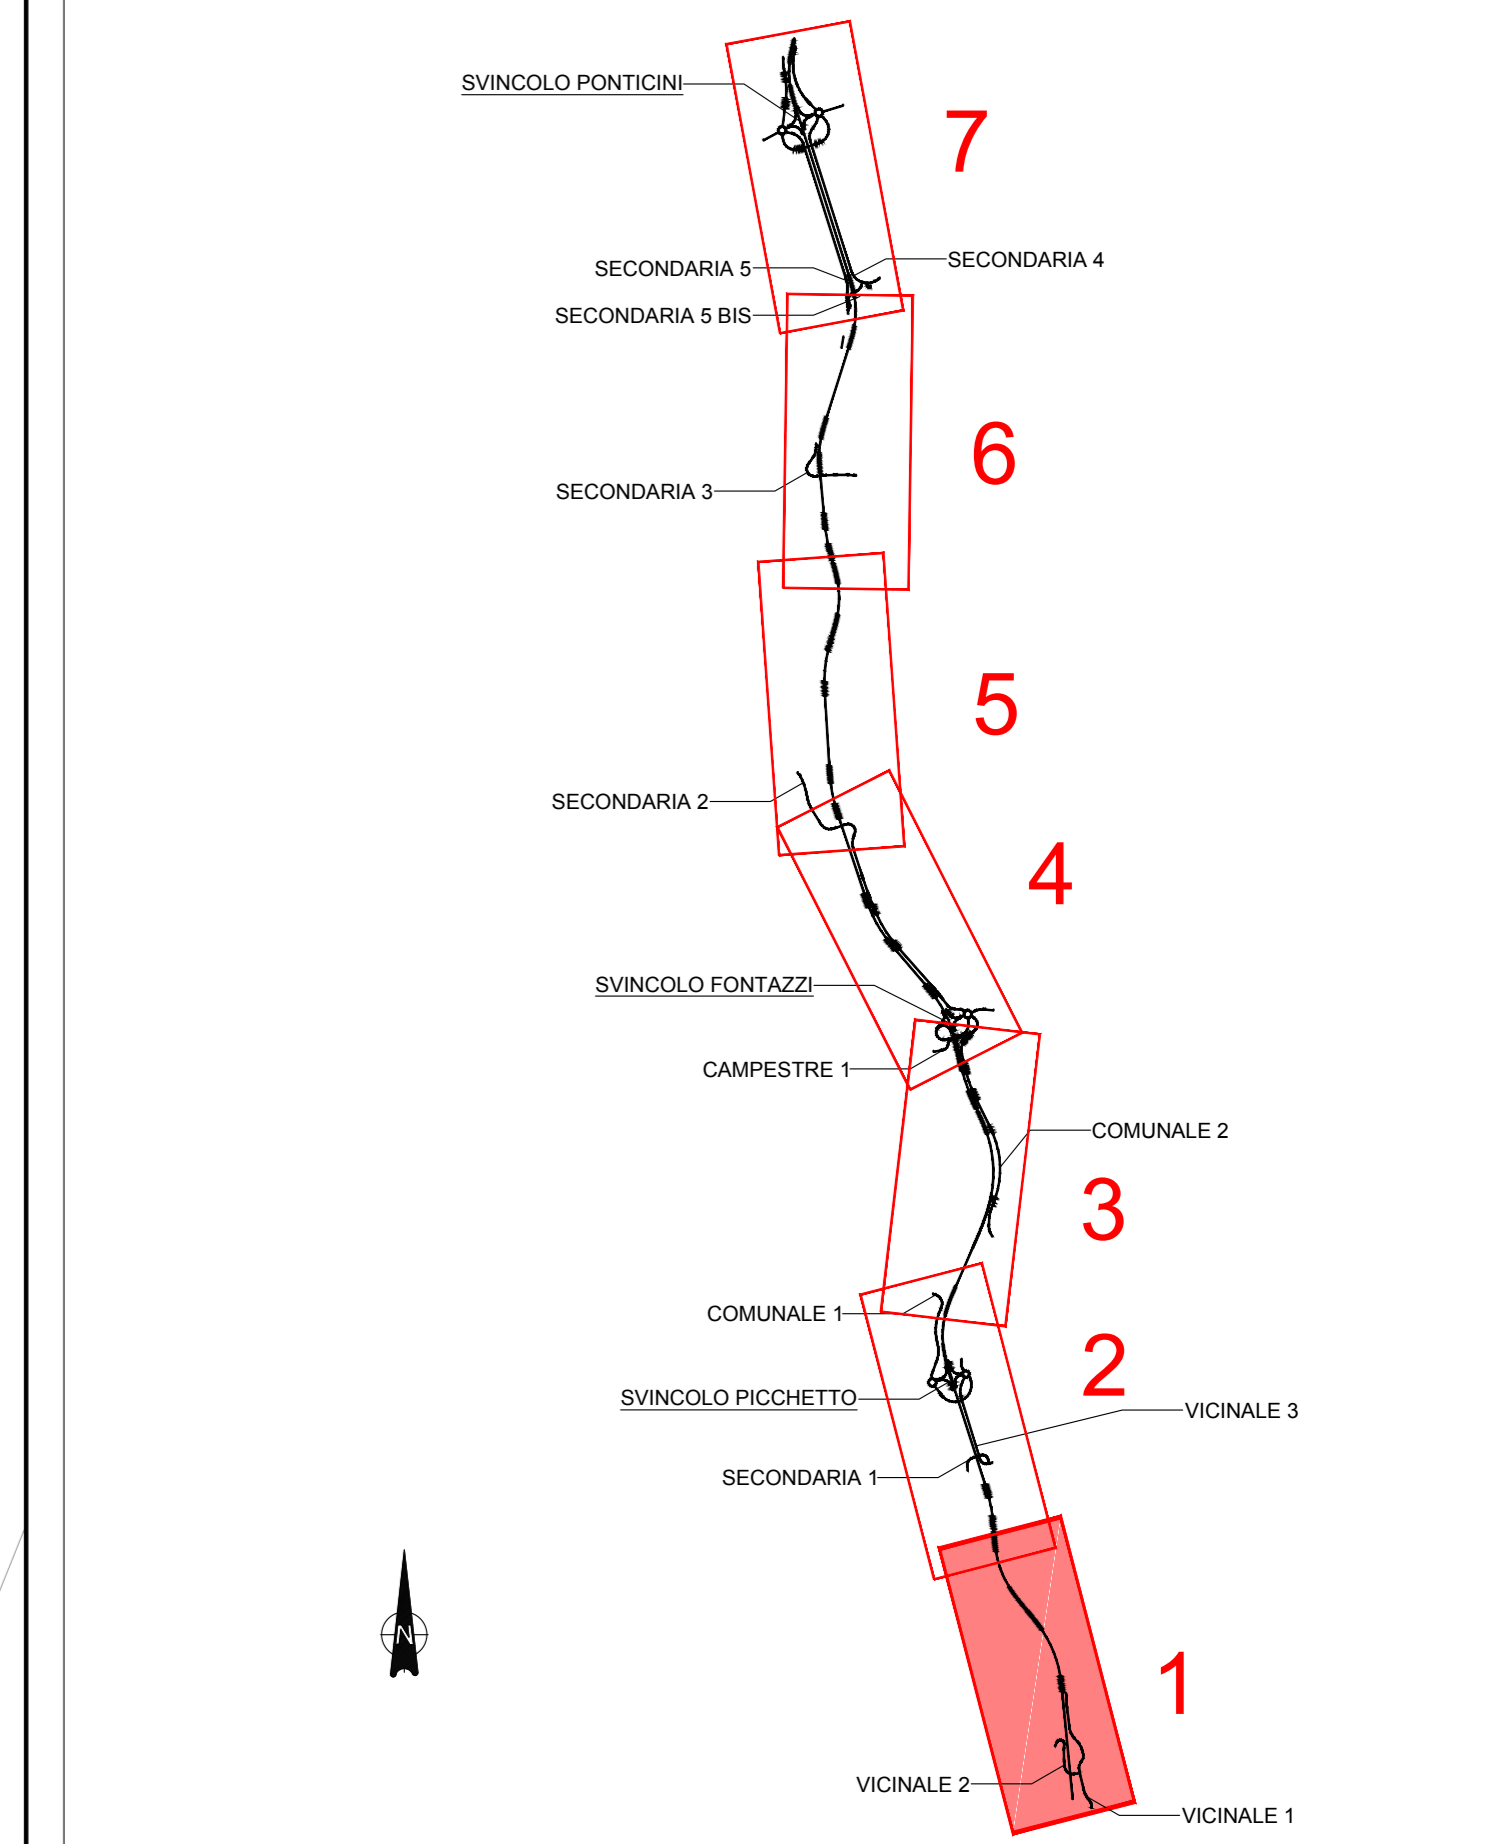

**LEGENDA INTERVENTO BONIFICA ORDIGNI BELLICI**

INTERVENTO	SUP. TOTALE (mq)
BONIFICA DI SUPERFICIE E BONIFICA PROFONDA FINO A 3 m DAL P.C. TRIVELLAZIONE FINO A 3 m CON GARANZIA FINO A 4 m A PARTIRE DAL P.C. SU TUTTE LE AREE IN CUI VERRANNO ESEGUITI GLI SCAVI SUPERIORI A 1 m E FINO A 3 m E DOVE INSISTERANNO IN MODO PERMANENTE LE OPERE.	1136861.2
BONIFICA DI SUPERFICIE E BONIFICA PROFONDA FINO A 5 m DAL P.C. TRIVELLAZIONE FINO A 5 m CON GARANZIA FINO A 6 m A PARTIRE DAL P.C. SU TUTTE LE AREE IN CUI VERRANNO ESEGUITI GLI SCAVI SUPERIORI A 3 m E FINO A 5 m	6637.3
BONIFICA DI SUPERFICIE E BONIFICA PROFONDA FINO A 7 m DAL P.C. TRIVELLAZIONE FINO A 7 m CON GARANZIA FINO A 8 m A PARTIRE DAL P.C. SU TUTTE LE AREE IN CUI VERRANNO ESEGUITI GLI SCAVI SUPERIORI A 5 m E FINO A 7 m	5220.5

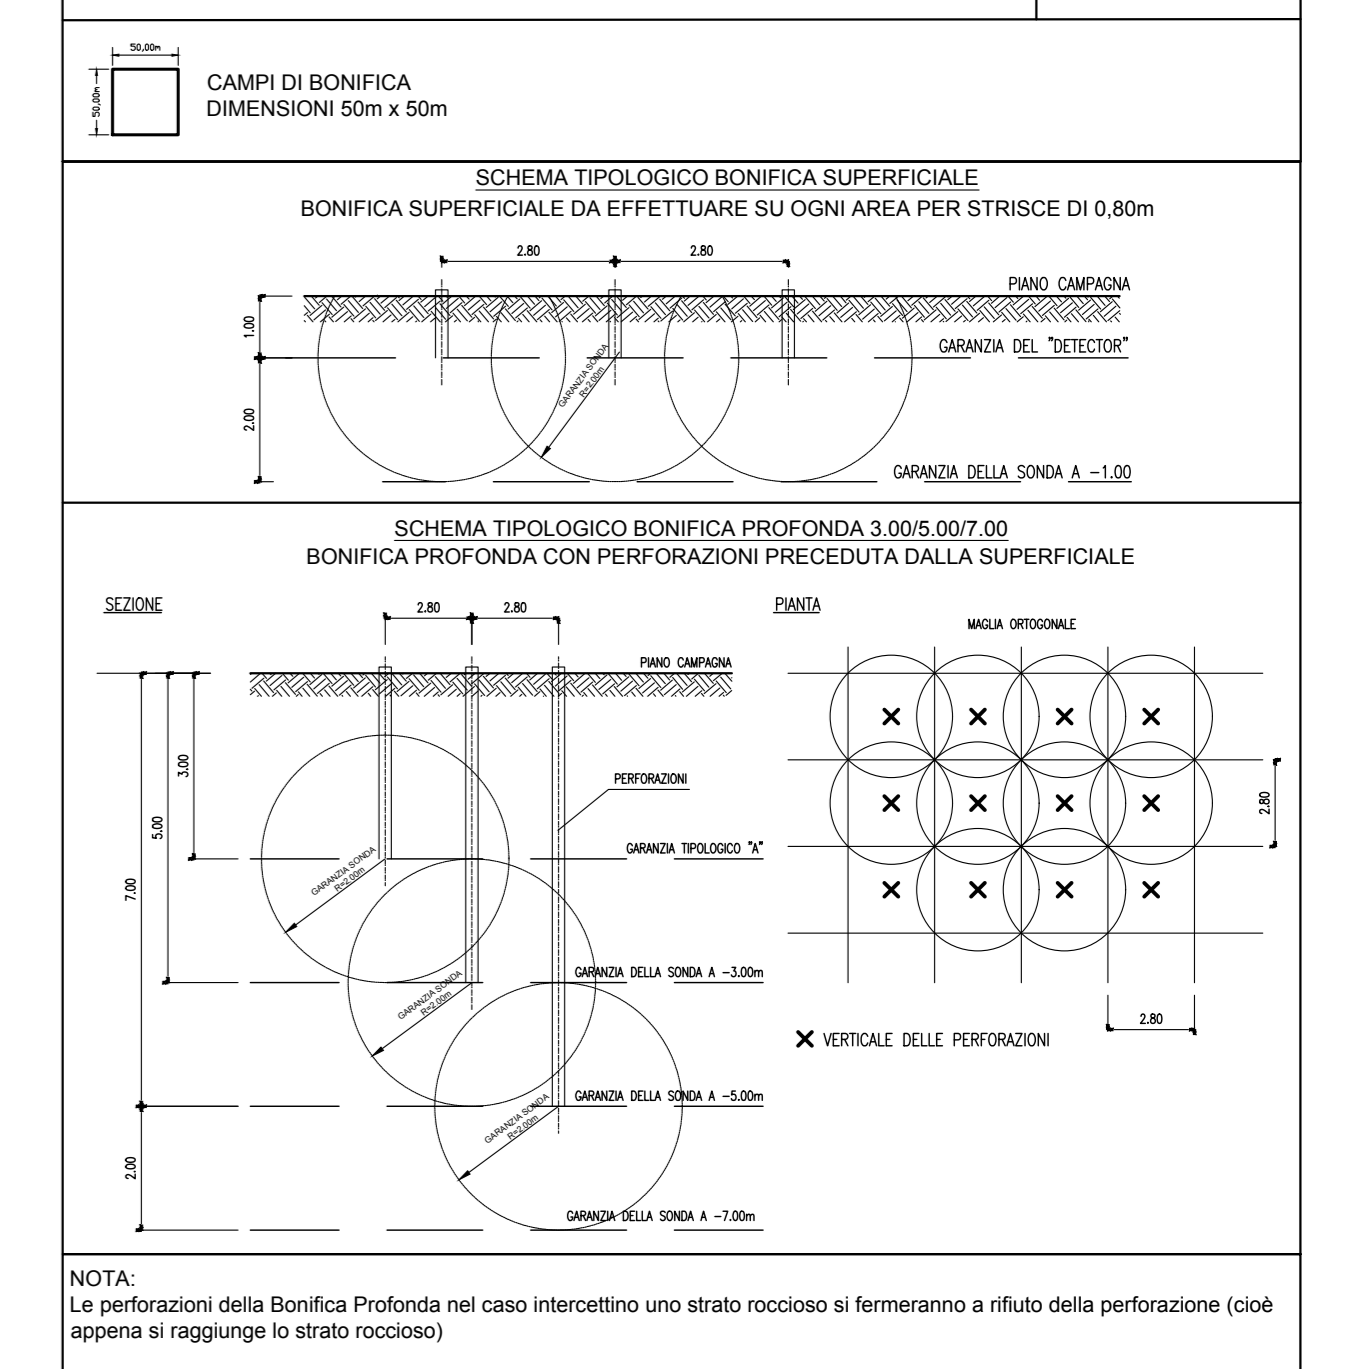

**Sanas**  
GRUPPO FS ITALIANE

Direzione Progettazione e Realizzazione Lavori

**ITINERARIO INTERNAZIONALE E78  
S.G.C. GROSSETO - FANO  
ADEGUAMENTO A 4 CORSIE  
NEL TRATTO GROSSETO - SIENA (S.S. 223 "DI PAGANICO")  
DAL KM 41+600 AL KM 53+400 - LOTTO 9**

PROGETTO ESECUTIVO COD. FI15

PROGETTAZIONE: ATI SINTAGMA - GDG - ICARIA

IL RESPONSABILE DELL'INTEGRAZIONE DELLE PRESTAZIONI SPECIALISTICHE:  
Dot. Ing. Nando Grassini  
Ordine degli Ingegneri della Prov. di Perugia n° A351

IL GRUPPO DI PROGETTAZIONE: MANDATARIO: MANDANTIS:  
Sintagma, GEOTECNICAL DESIGN GROUP, ICARIA  
Dot. Ing. N. Grassini, Dot. Ing. D. Carboni, Dot. Ing. V. Rottatori  
Dot. Arch. N. Grassini, Dot. Ing. S. Sacconi, Dot. Ing. C. Maccheroni  
Dot. Arch. A. Brusca, Dot. Ing. V. De Doni, Dot. Ing. V. Paganico  
Dot. Ing. E. Quaresima, Dot. Ing. C. Conzatti, Dot. Ing. C. Puri  
Dot. Ing. E. Barbolacci, Geom. F. Dominici, Geom. C. Sugroni  
Dot. Arch. G. Scarpellini  
Dot. Arch. I. Scrima  
Dot. Ing. E. Sallari  
Dot. Ing. L. Devisi  
Dot. Ing. L. Neri  
Dot. Agr. F. Sani Pizzi

IL GEOLOGO:  
Dot. Geol. Giorgio Carraquini  
Ordine dei Geologi della Regione Umbria n°158

IL R.L.P.P.:  
Dot. Ing. Raffaele Franco Corso

IL COORDINATORE PER LA SICUREZZA IN FASI DI PROGETTAZIONE:  
Dot. Ing. Filippo Ambrosio  
Ordine degli Ingegneri della Prov. di Perugia n° A1373

PROTOCOLLO DATA

**ELABORATI GENERALI  
BONIFICA ORDIGNI BELLICI  
Planimetria - Tav. 1 di 7**

PROGETTO	LV. PROJ.	N. PROJ.	REV. DATA	REDAITTO	VERIFICATO	APPROVATO
LOFI15	E	1901	26/02/2020	M. De Turi	E. Barbolacci	N. Grassini

REV.	DESCRIZIONE	DATA	REDAITTO	VERIFICATO	APPROVATO
A	Emissione	26/02/2020	M. De Turi	E. Barbolacci	N. Grassini