



**KEYPLAN**

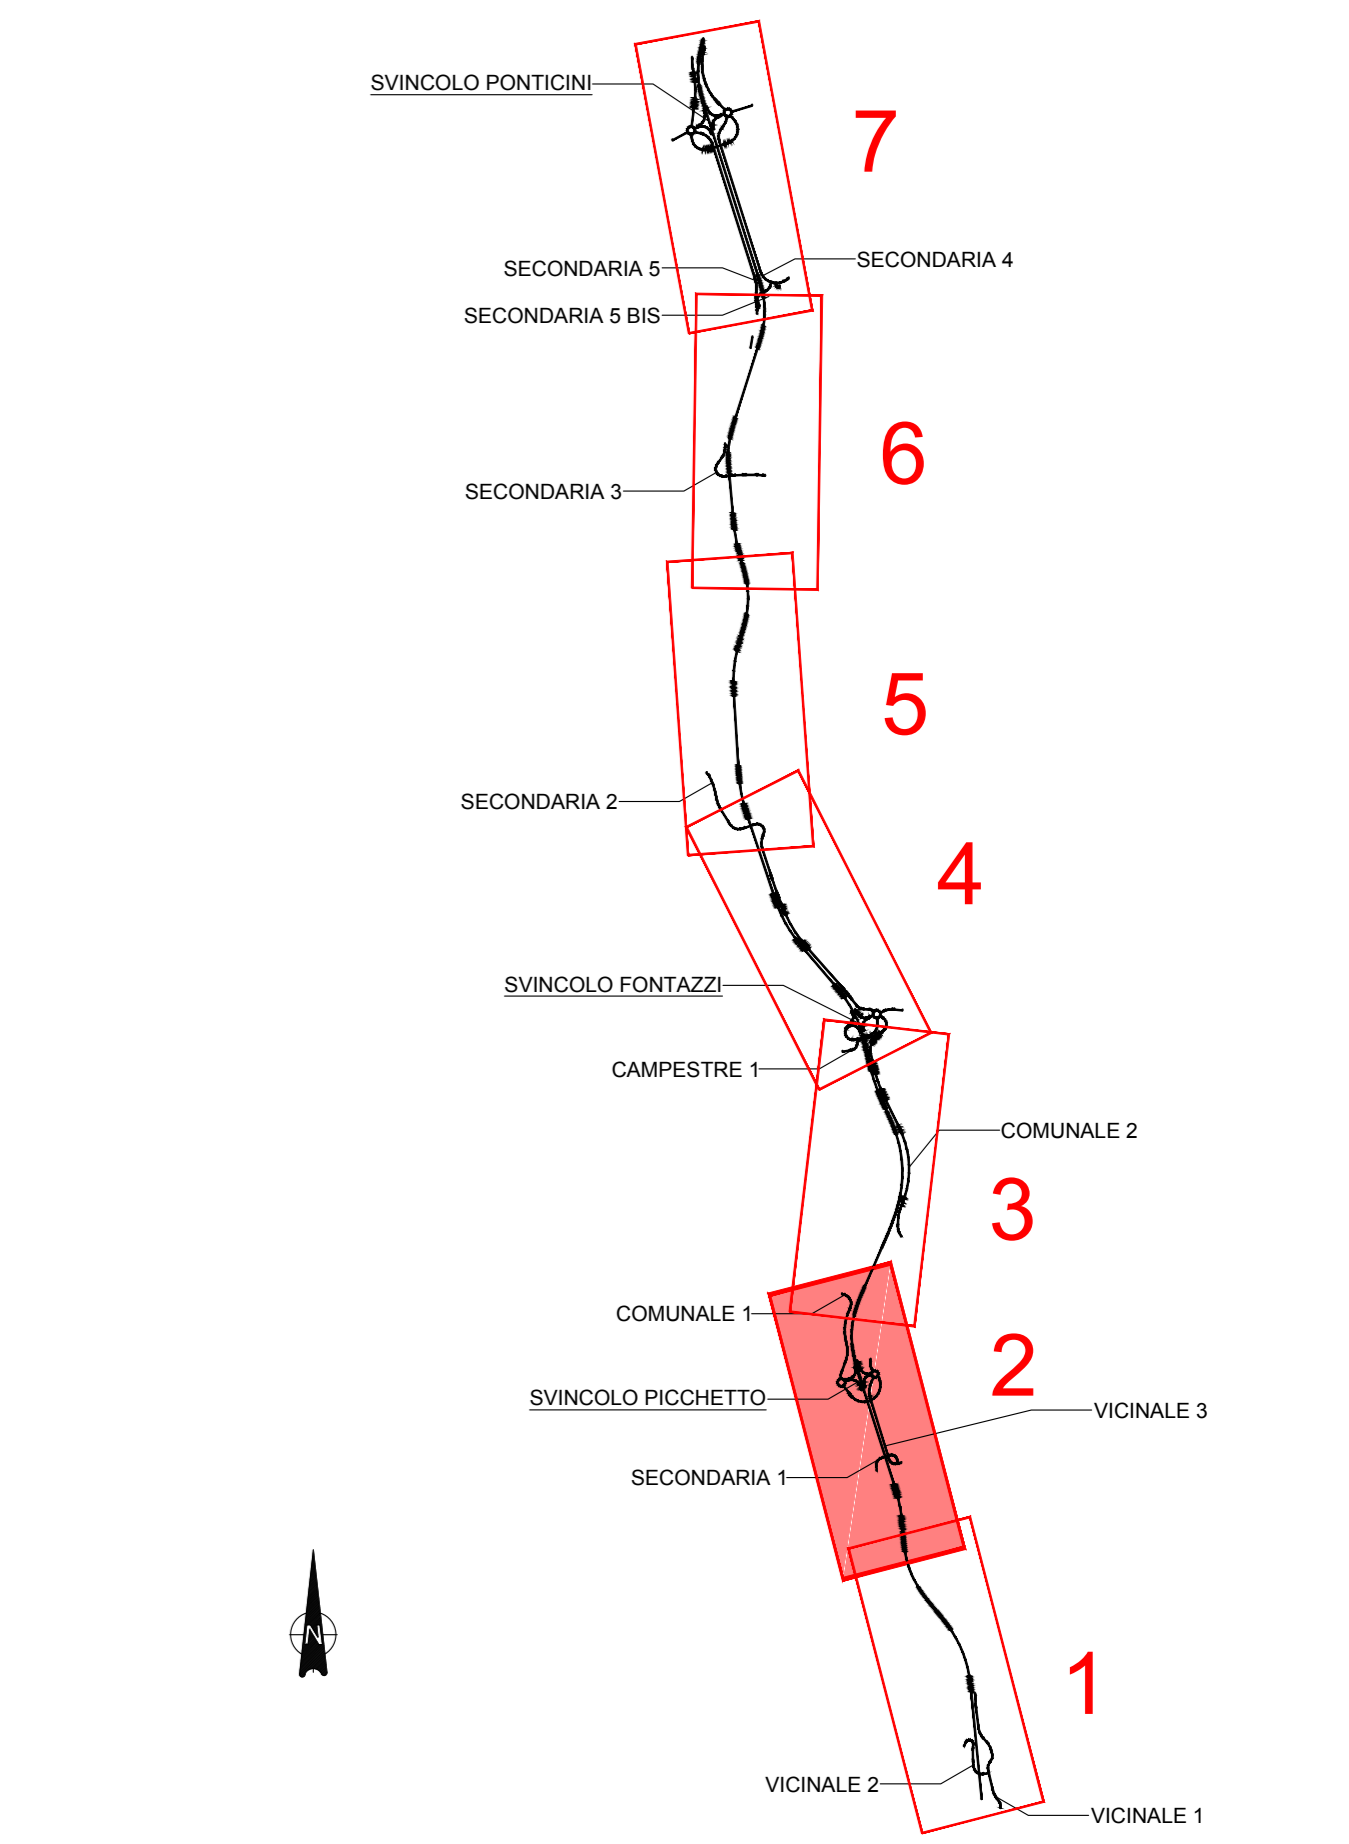

**LEGENDA INTERVENTO BONIFICA ORDIGNI BELLICI**

INTERVENTO	SUP. TOTALE (mq)
BONIFICA DI SUPERFICIE E BONIFICA PROFONDA FINO A 3 m DAL P.C. TRIVELLAZIONE FINO A 3 m CON GARANZIA FINO A 4 m A PARTIRE DAL P.C. SU TUTTE LE AREE IN CUI VERRANNO ESEGUITI GLI SCAVI SUPERIORI A 1 m E FINO A 3 m E DOVE INSISTERANNO IN MODO PERMANENTE LE OPERE.	1136861.2
BONIFICA DI SUPERFICIE E BONIFICA PROFONDA FINO A 5 m DAL P.C. TRIVELLAZIONE FINO A 5 m CON GARANZIA FINO A 6 m A PARTIRE DAL P.C. SU TUTTE LE AREE IN CUI VERRANNO ESEGUITI GLI SCAVI SUPERIORI A 3 m E FINO A 5 m	6637.3
BONIFICA DI SUPERFICIE E BONIFICA PROFONDA FINO A 7 m DAL P.C. TRIVELLAZIONE FINO A 7 m CON GARANZIA FINO A 8 m A PARTIRE DAL P.C. SU TUTTE LE AREE IN CUI VERRANNO ESEGUITI GLI SCAVI SUPERIORI A 5 m E FINO A 7 m	5220.5

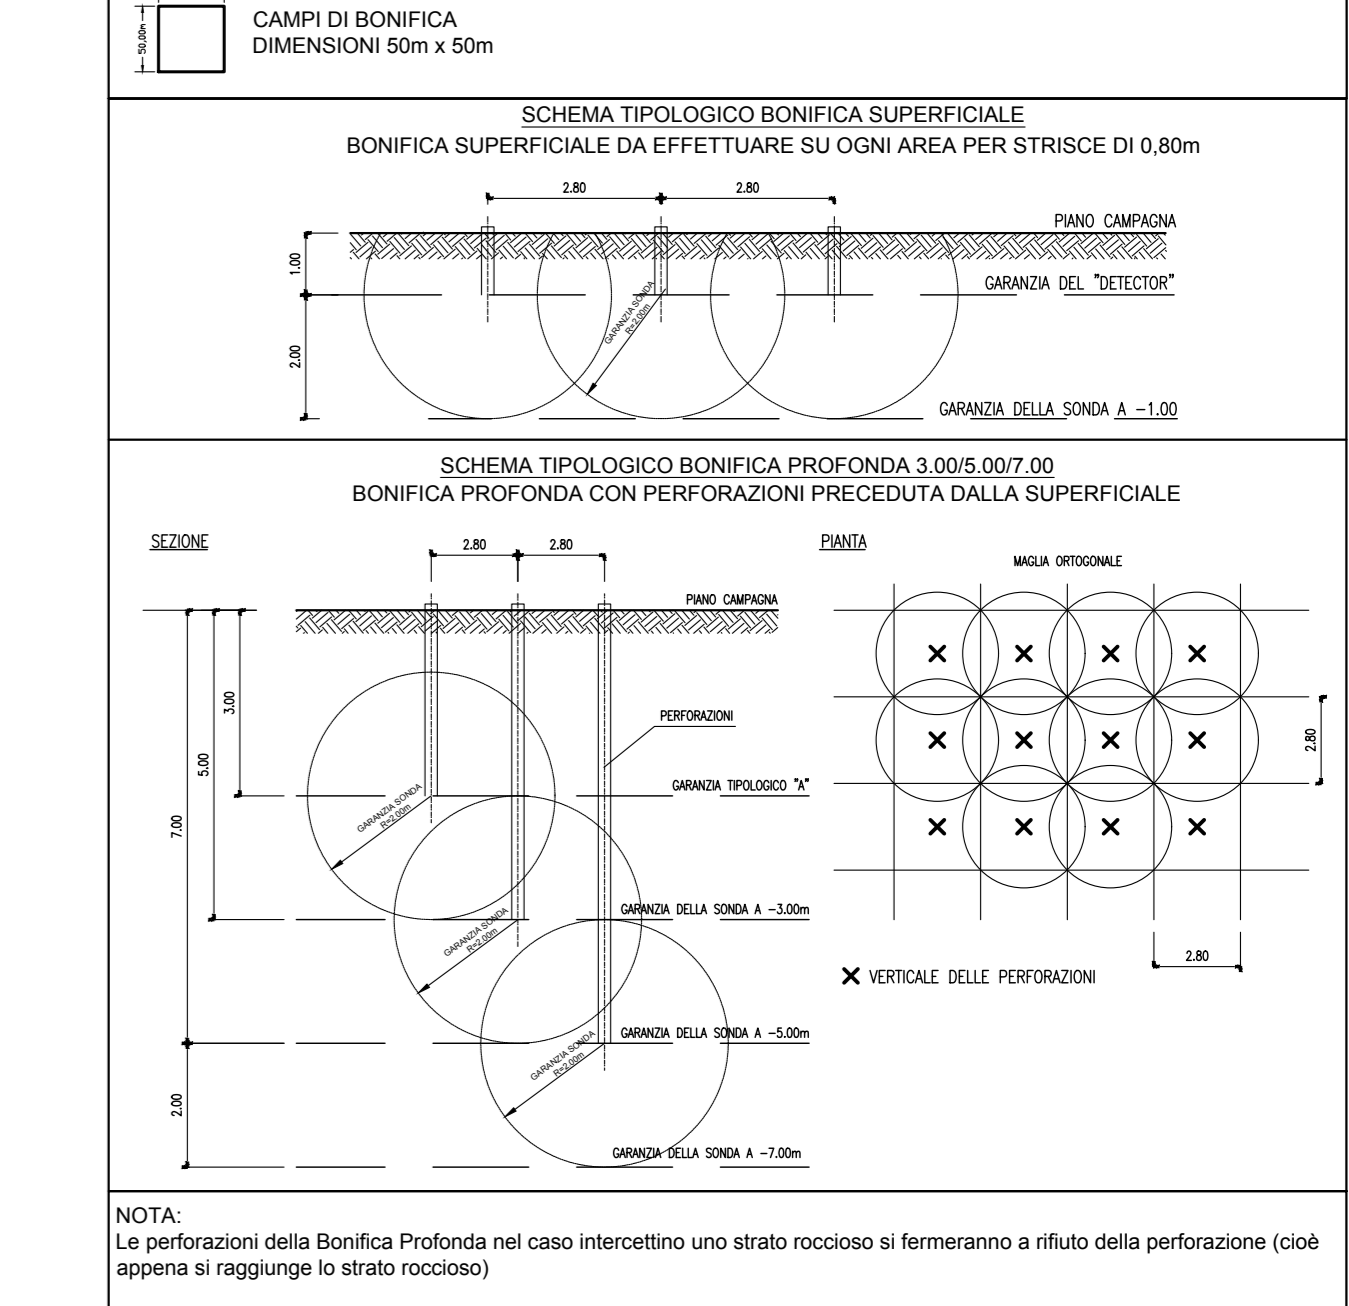

**Sanas**  
GRUPPO FS ITALIANE

*Direzione Progettazione e Realizzazione Lavori*

**ITINERARIO INTERNAZIONALE E78**  
**S.G.C. GROSSETO - FANO**  
ADEGUAMENTO A 4 CORSIE  
NEL TRATTO GROSSETO - SIENA (S.S. 223 "DI PAGANICO")  
DAL KM 41+600 AL KM 53+400 - LOTTO 9

**PROGETTO ESECUTIVO** COD. FI15

PROGETTAZIONE: ATI SINTAGMA - GDG - ICARIA

IL RESPONSABILE DELL'INTEGRAZIONE DELLE PRESTAZIONI SPECIALISTICHE:  
Dot. Ing. Nando Grassi  
Ordine degli Ingegneri della Prov. di Perugia n° A351

IL GRUPPO DI PROGETTAZIONE: MANDATARIO: MANDANTIS:  
Sintagma: Dot. Ing. N. Grassi, Dot. Ing. D. Caricchi, Dot. Ing. V. Rottatori  
GDG: Dot. Arch. A. Brambilla, Dot. Ing. S. Sacconi, Dot. Ing. C. Maccheroni  
ICARIA: Dot. Ing. E. Quaresima, Dot. Ing. V. De Doni, Dot. Ing. V. Piumo  
Dot. Ing. E. Barbacci, Geom. F. Dominici, Geom. C. Puri, Geom. C. Sugroni

IL PROGETTISTA:  
Dot. Ing. Federico Durastanti  
Ordine degli Ingegneri della Prov. di Terni n° A844

IL GEOLOGO:  
Dot. Geol. Giorgio Carraquini  
Ordine dei Geologi della Regione Umbria n° 108

IL R.L.P.P.:  
Dot. Ing. P. Ferraraccio, Dot. Agr. F. Bari Pizzi

IL COORDINATORE PER LA SICUREZZA IN FASI DI PROGETTAZIONE:  
Dot. Ing. Filippo Ambroscio  
Ordine degli Ingegneri della Prov. di Perugia n° A1373

PROTOCOLLO DATA

**ELABORATI GENERALI**  
**BONIFICA ORDIGNI BELLICI**  
Planimetria - Tav. 2 di 7

CODICE PROGETTO: 700-2004-GEN-PL02  
PROGETTO: L0F115 E 1901  
CODICE ELAB.: T00EG03 GEN PL02  
REVISIONE: A  
SCALA: 1:2000

REV. A Emissione 26/02/2020 M.De Turri E.Barbacci M.Graneri  
REV. DESCRIZIONE DATA REDATTO VERIFICATO APPROVATO