



KEYPLAN

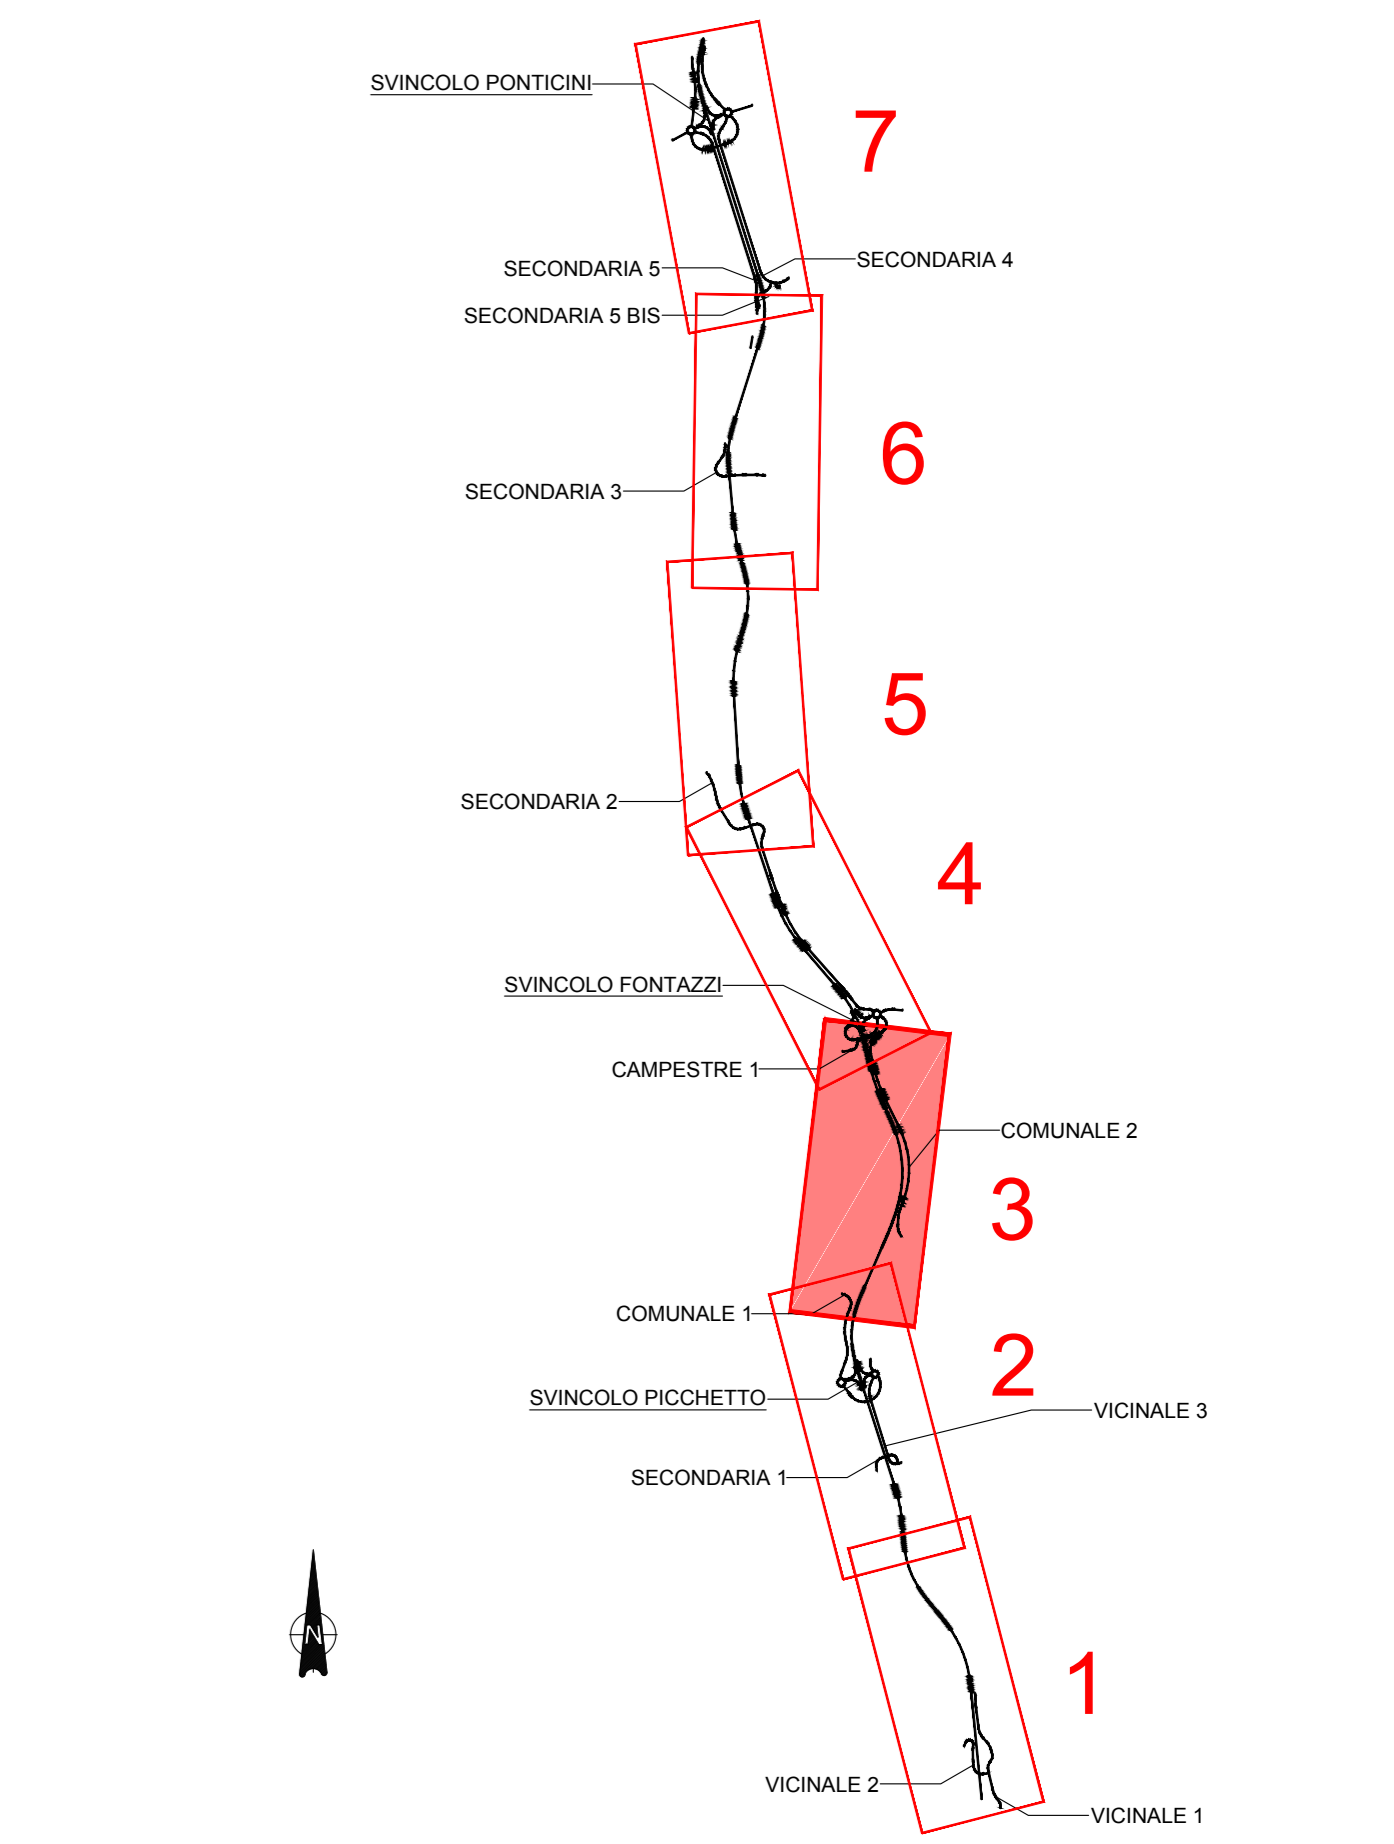

LEGENDA INTERVENTO BONIFICA ORDIGNI BELLICI

INTERVENTO	SUP. TOTALE (mq)
BONIFICA DI SUPERFICIE E BONIFICA PROFONDA FINO A 3 m DAL P.C. TRIVELLAZIONE FINO A 3 m CON GARANZIA FINO A 4 m A PARTIRE DAL P.C. SU TUTTE LE AREE IN CUI VERRANNO ESEGUITI GLI SCAVI SUPERIORI A 1 m E FINO A 3 m E DOVE INSISTERANNO IN MODO PERMANENTE LE OPERE.	1136861.2
BONIFICA DI SUPERFICIE E BONIFICA PROFONDA FINO A 5 m DAL P.C. TRIVELLAZIONE FINO A 5 m CON GARANZIA FINO A 6 m A PARTIRE DAL P.C. SU TUTTE LE AREE IN CUI VERRANNO ESEGUITI GLI SCAVI SUPERIORI A 3 m E FINO A 5 m	6637.3
BONIFICA DI SUPERFICIE E BONIFICA PROFONDA FINO A 7 m DAL P.C. TRIVELLAZIONE FINO A 7 m CON GARANZIA FINO A 8 m A PARTIRE DAL P.C. SU TUTTE LE AREE IN CUI VERRANNO ESEGUITI GLI SCAVI SUPERIORI A 5 m E FINO A 7 m	5220.5

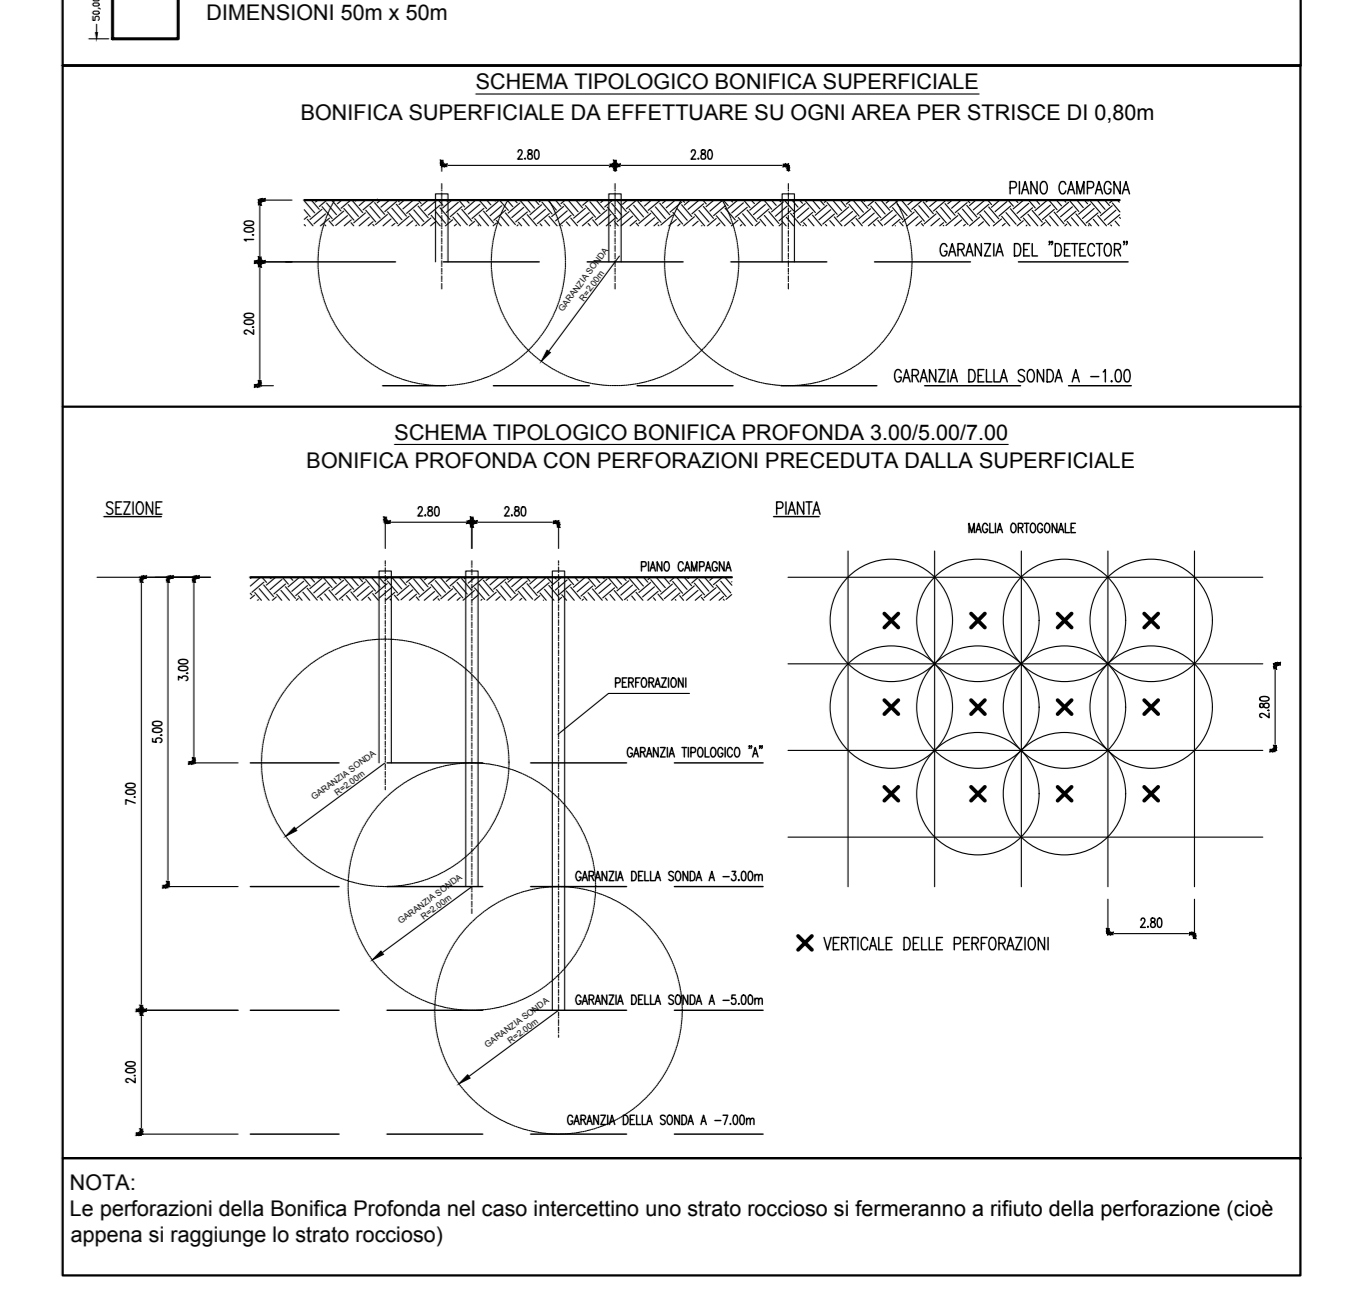

Sanas
GRUPPO FS ITALIANE

Direzione Progettazione e Realizzazione Lavori

ITINERARIO INTERNAZIONALE E78
S.G.C. GROSSETO - FANO
ADEGUAMENTO A 4 CORSIE
NEL TRATTO GROSSETO - SIENA (S.S. 223 "DI PAGANICO")
DAL KM 41+600 AL KM 53+400 - LOTTO 9

PROGETTO ESECUTIVO COD. FI15

PROGETTAZIONE: ATI SINTAGMA - GDG - ICARIA

IL RESPONSABILE DELL'INTEGRAZIONE DELLE PRESTAZIONI SPECIALISTICHE:
Dot. Ing. Nando Grassini
Ordine degli Ingegneri della Prov. di Perugia n° A551

IL GRUPPO DI PROGETTAZIONE: MANDATARIO: MANDANTIS:
Sintagma, GEOTECNICAL DESIGN GROUP, ICARIA
Dott. Ing. N. Grassini, Dott. Ing. D. Caracciolo, Dott. Ing. V. Rottoloni
Dott. Arch. M. Santarelli, Dott. Ing. S. Sacconi, Dott. Ing. C. Maccheroni
Dott. Ing. A. Braccini, Dott. Ing. V. De Don, Dott. Ing. V. Piumo
Dott. Ing. F. Quaresima, Dott. Ing. C. Conzatti, Dott. Ing. C. Pini
Dott. Ing. E. Barbacci, Geom. F. Dominici, Geom. C. Sugroni
Dott. Arch. G. Caracciolo
Dott. Ing. L. Scrima
Dott. Ing. E. Saffari
Dott. Ing. L. D'Amico
Dott. Ing. L. Nelli
Dott. Agr. F. Sani Pizzi

IL GEOLOGO:
Dott. Geol. Giorgio Carraquini
Ordine dei Geologi della Regione Umbria n° 158

IL R.L.P.:
Dott. Ing. Raffaele Franco Corso

IL COORDINATORE PER LA SICUREZZA IN FASI DI PROGETTAZIONE:
Dott. Ing. Filippo Ambrosio
Ordine degli Ingegneri della Prov. di Perugia n° A1373

PROTOCOLLO DATA

ELABORATI GENERALI
BONIFICA ORDIGNI BELLICI
Planimetria - Tav. 3 di 7

PROGETTO	LV. PROJ.	N. PROJ.	NOVE FILE	REVISIONE	SCALA
LOFI15	E	1901	T00EG03 GEN PL03	A	1:2000

REV.	DESCRIZIONE	DATA	REDATTO	VERIFICATO	APPROVATO
A	Emissione	26/02/2020	M. De Turis	E. Barbacci	N. Grassini