


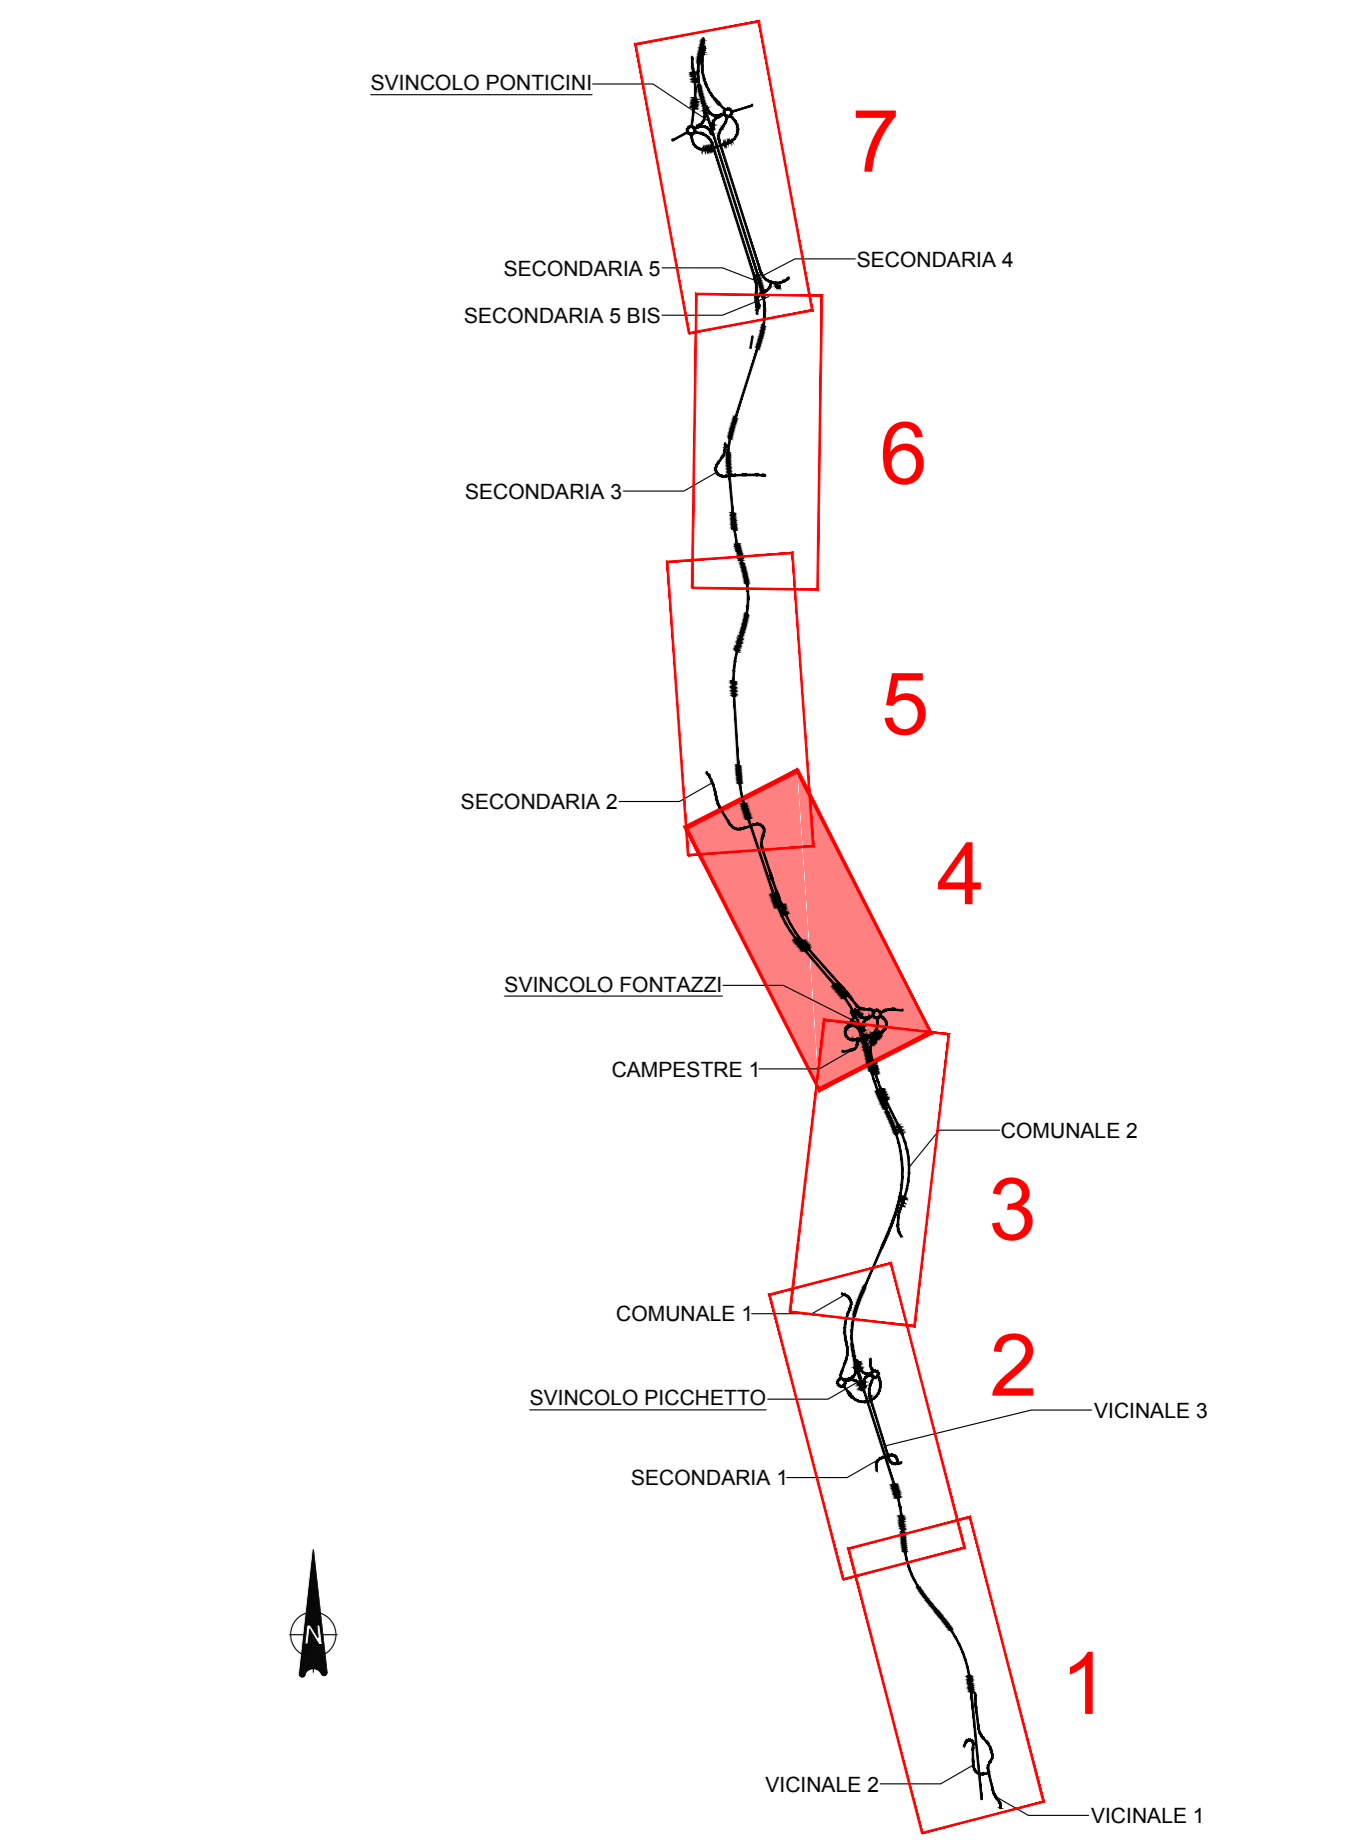


KEYPLAN



LEGENDA INTERVENTO BONIFICA ORDIGNI BELLICI

INTERVENTO	SUP. TOTALE (mq)
BONIFICA DI SUPERFICIE E BONIFICA PROFONDA FINO A 3 m DAL P.C. TRIVELLAZIONE FINO A 3 m CON GARANZIA FINO A 4 m PARTIRE DAL P.C. SU TUTTE LE AREE IN CUI VERRANNO ESEGUITI GLI SCAVI SUPERIORI A 1 m E FINO A 3 m E DOVE INSISTERANNO IN MODO PERMANENTE LE OPERE.	1136861.2
BONIFICA DI SUPERFICIE E BONIFICA PROFONDA FINO A 5 m DAL P.C. TRIVELLAZIONE FINO A 5 m CON GARANZIA FINO A 6 m A PARTIRE DAL P.C. SU TUTTE LE AREE IN CUI VERRANNO ESEGUITI GLI SCAVI SUPERIORI A 3 m E FINO A 5 m	6637.3
BONIFICA DI SUPERFICIE E BONIFICA PROFONDA FINO A 7 m DAL P.C. TRIVELLAZIONE FINO A 7 m CON GARANZIA FINO A 8 m A PARTIRE DAL P.C. SU TUTTE LE AREE IN CUI VERRANNO ESEGUITI GLI SCAVI SUPERIORI A 5 m E FINO A 7 m	5220.5

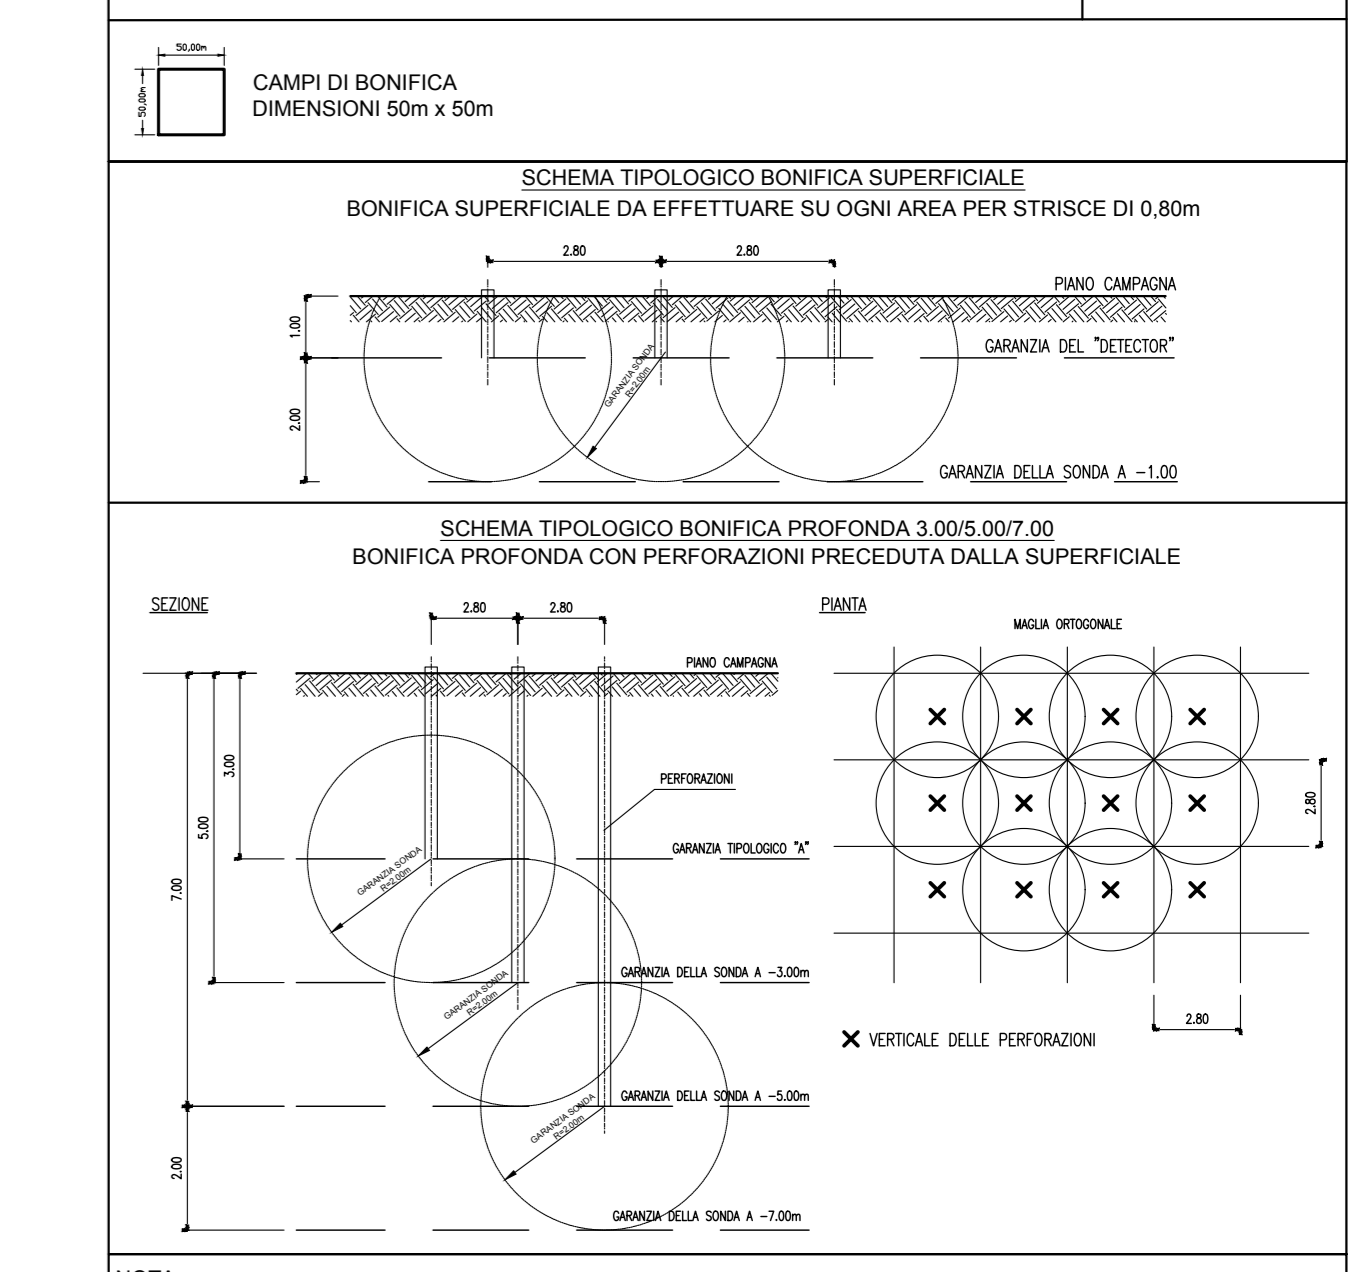

NOTA: Le perforazioni della Bonifica Profonda nel caso interrotto uno strato roccioso si fermeranno a rifiuto della perforazione (coda appena si raggiunge lo strato roccioso)

Sanas
GRUPPO FS ITALIANE

Direzione Progettazione e Realizzazione Lavori

ITINERARIO INTERNAZIONALE E78
S.G.C. GROSSETO - FANO
ADEGUAMENTO A 4 CORSIE
NEL TRATTO GROSSETO - SIENA (S.S. 223 "DI PAGANICO")
DAL KM 41+600 AL KM 53+400 - LOTTO 9

PROGETTO ESECUTIVO COD. FI15

PROGETTAZIONE: ATI SINTAGMA - GDG - ICARIA

IL RESPONSABILE DELL'INTEGRAZIONE DELLE PRESTAZIONI SPECIALISTICHE:
Dott. Ing. Nicola Grassini
Ordine degli Ingegneri della Prov. di Perugia n° A551

IL GRUPPO DI PROGETTAZIONE: MANDATARIA: MANDANTI:
Sintagma: Dott. Ing. N. Grassini, Dott. Ing. G. Caracciolo, Dott. Ing. V. Rottigni
GDG: Dott. Arch. M. Gennarelli, Dott. Ing. S. Sacconi, Dott. Ing. C. Marzulli
ICARIA: Dott. Arch. A. Braccini, Dott. Ing. V. De Don, Dott. Ing. V. Piarini
Dott. Ing. F. Caramanna, Dott. Ing. C. Conzatti, Dott. Ing. G. Puri
Dott. Ing. E. Barbotto, Geom. F. Dominici, Geom. C. Sugroni
Dott. Ing. G. Caracciolo
Dott. Ing. L. Scrima
Dott. Ing. E. Saffari
Dott. Ing. L. D'Amico
Dott. Ing. L. Nanni
Dott. Agr. F. Sant'Alfò

IL PROGETTISTA:
Dott. Ing. Federico Durastanti
Ordine degli Ingegneri della Prov. di Terni n° A844

IL GEOLOGO:
Dott. Geol. Giorgio Carraquini
Ordine dei Geologi della Regione Umbria n°108

IL R.L.P.P.:
Dott. Ing. Raffaele Franco Carso

IL COORDINATORE PER LA SICUREZZA IN FASI DI PROGETTAZIONE:
Dott. Ing. Filippo Ferrarino
Ordine degli Ingegneri della Prov. di Perugia n° A1373

PROTOCOLLO DATA

ELABORATI GENERALI
BONIFICA ORDIGNI BELLICI
Planimetria - Tav. 4 di 7

PROGETTO	LV. PROJ.	N. PROJ.	NOME FILE	REVISIONE	SCALA
L0F115	E	1901	100-0204-G2M-PL04	A	1:2000
			CODICE ELAB. T00EG03 GEN PL04		

REV.	DESCRIZIONE	DATA	REDATTO	VERIFICATO	APPROVATO
A	Emissione	26/02/2020	M.De Tani	E.Barbacci	M.Grandi