



**KEYPLAN**

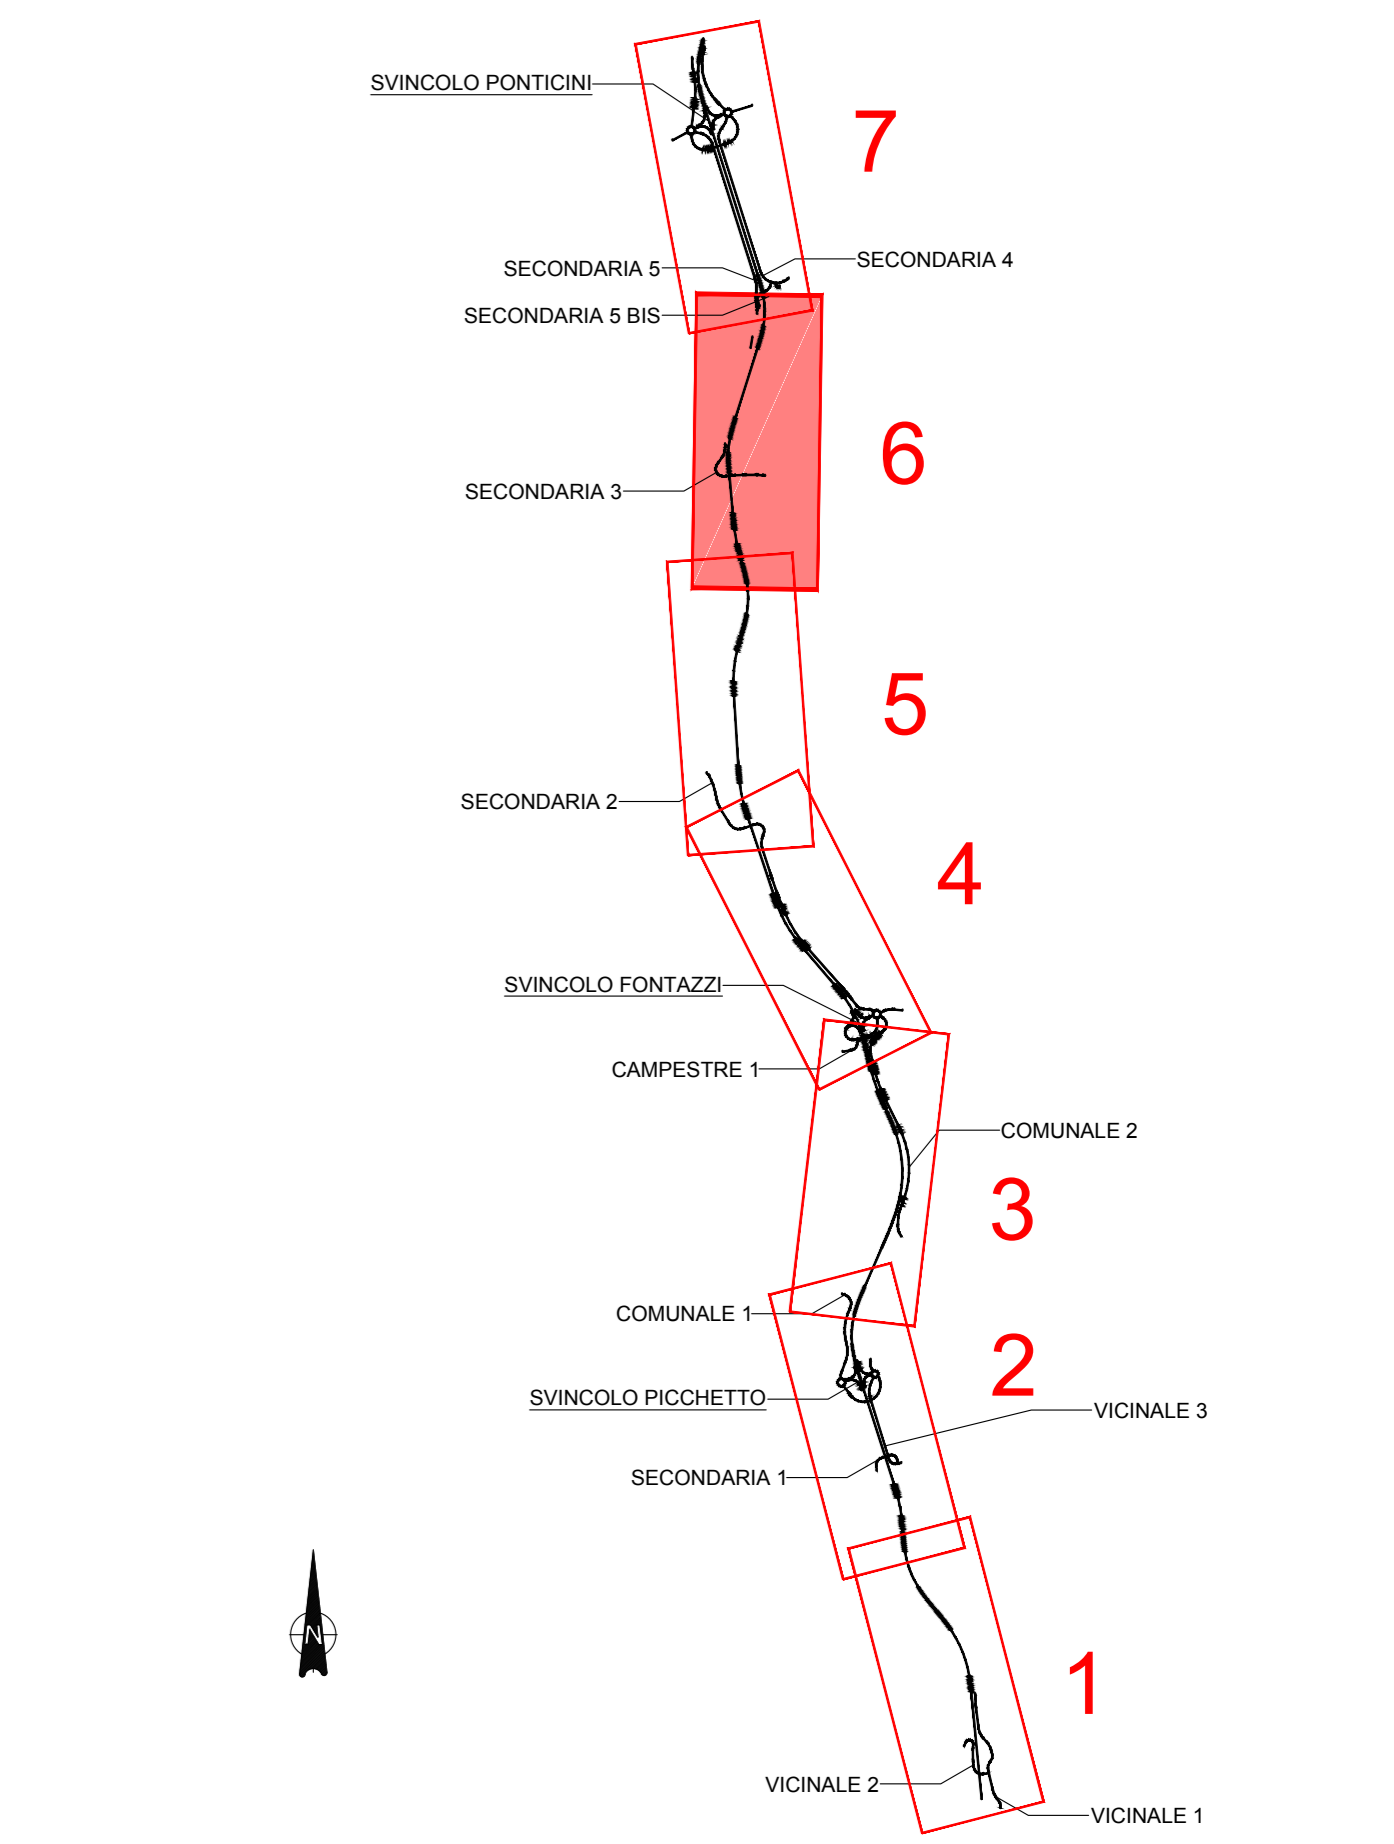

**LEGENDA INTERVENTO BONIFICA ORDIGNI BELLICI**

INTERVENTO	SUP. TOTALE (mq)
BONIFICA DI SUPERFICIE E BONIFICA PROFONDA FINO A 3 m DAL P.C. TRIVELLAZIONE FINO A 3 m CON GARANZIA FINO A 4 m A PARTIRE DAL P.C. SU TUTTE LE AREE IN CUI VERRANNO ESEGUITI GLI SCAVI SUPERIORI A 1 m E FINO A 3 m E DOVE INSISTERANNO IN MODO PERMANENTE LE OPERE.	1136861.2
BONIFICA DI SUPERFICIE E BONIFICA PROFONDA FINO A 5 m DAL P.C. - TRIVELLAZIONE FINO A 5 m CON GARANZIA FINO A 6 m A PARTIRE DAL P.C. SU TUTTE LE AREE IN CUI VERRANNO ESEGUITI GLI SCAVI SUPERIORI A 3 m E FINO A 5 m	6637.3
BONIFICA DI SUPERFICIE E BONIFICA PROFONDA FINO A 7 m DAL P.C. - TRIVELLAZIONE FINO A 7 m CON GARANZIA FINO A 8 m A PARTIRE DAL P.C. SU TUTTE LE AREE IN CUI VERRANNO ESEGUITI GLI SCAVI SUPERIORI A 5 m E FINO A 7 m	5220.5
CAMPI DI BONIFICA DIMENSIONI 50m x 50m	

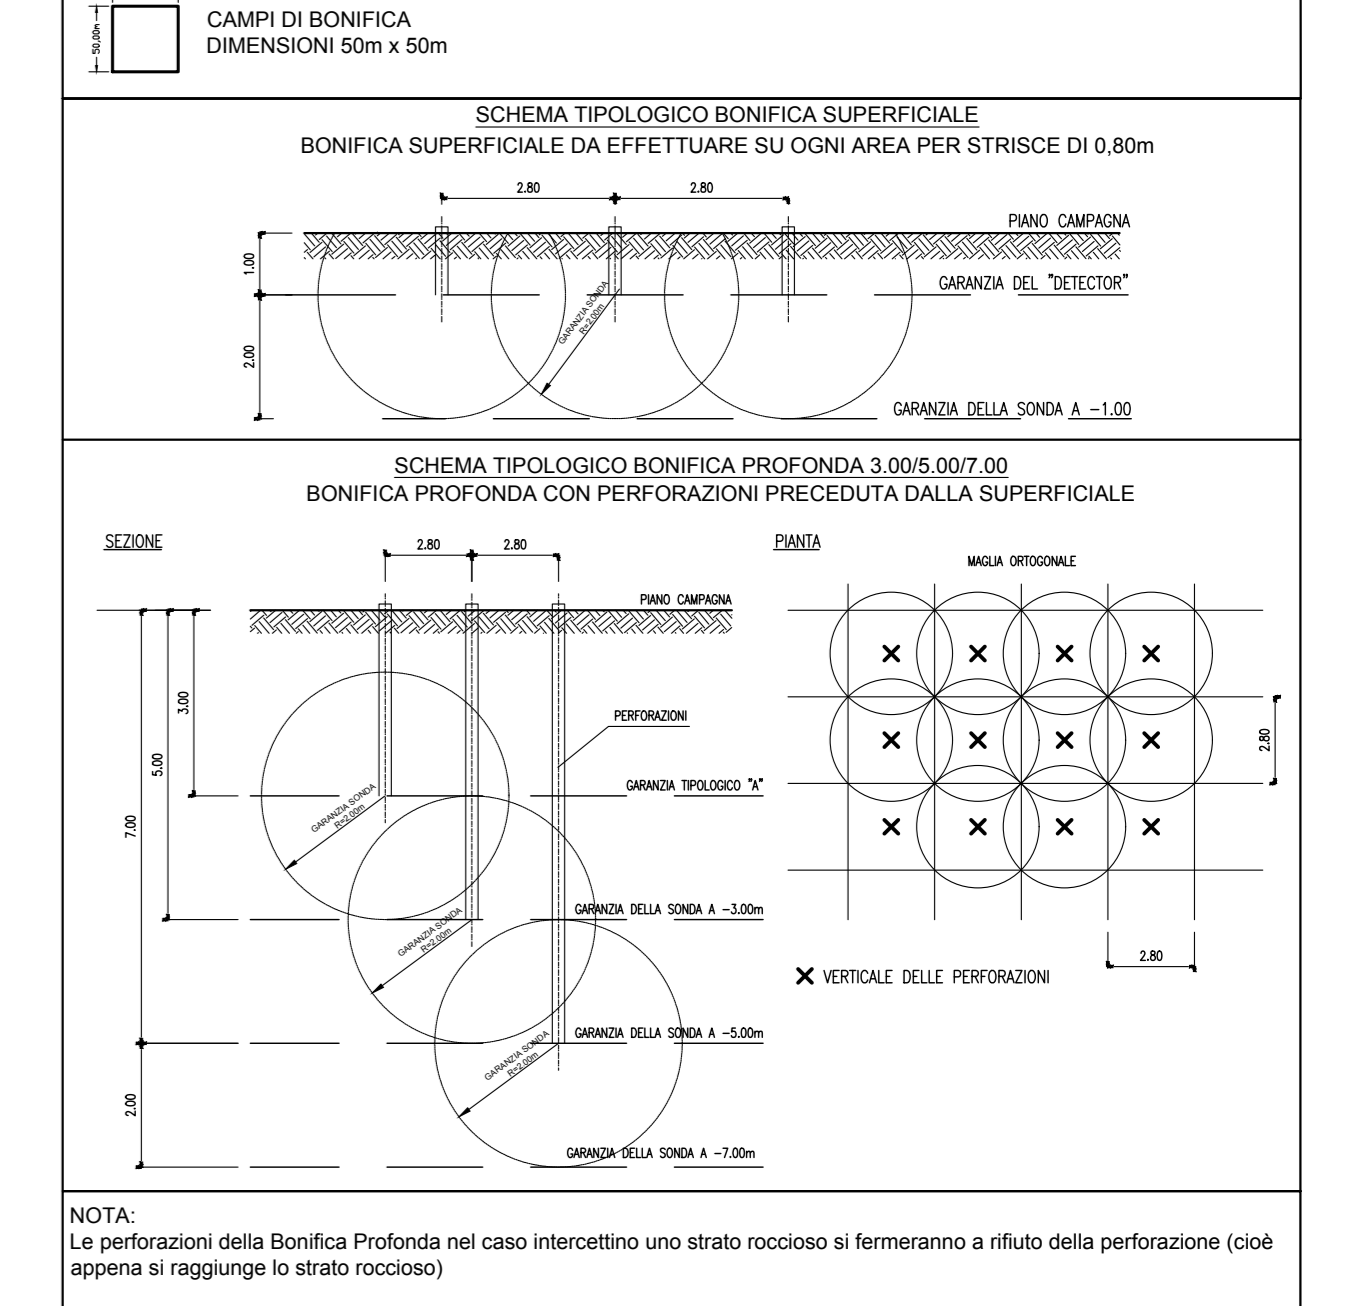

**Sanas**  
GRUPPO FS ITALIANE  
Direzione Progettazione e Realizzazione Lavori

**ITINERARIO INTERNAZIONALE E78**  
**S.G.C. GROSSETO - FANO**  
ADEGUAMENTO A 4 CORSIE  
NEL TRATTO GROSSETO - SIENA (S.S. 223 "DI PAGANICO")  
DAL KM 41+600 AL KM 53+400 - LOTTO 9

**PROGETTO ESECUTIVO** COD. FI15

**PROGETTAZIONE: ATI SINTAGMA - GDG - ICARIA**

IL RESPONSABILE DELL'INTEGRAZIONE DELLE PRESTAZIONI SPECIALISTICHE:  
Dott. Ing. Nando Grassi  
Ordine degli Ingegneri della Prov. di Perugia n° A351

IL GRUPPO DI PROGETTAZIONE: MANDATARIA:  
Sintagma, GEOTECNICA DESIGN GROUP, ICARIA  
Dott. Ing. N. Grassi, Dott. Ing. D. Carboni, Dott. Ing. V. Rottatori  
Dott. Arch. M. Santucci, Dott. Ing. S. Sacconi, Dott. Ing. C. Maccheri  
Dott. Arch. A. Brusca, Dott. Ing. V. De Doni, Dott. Ing. V. Piarini  
Dott. Ing. F. Quaresima, Dott. Ing. C. Conzatti, Dott. Ing. C. Pini  
Dott. Arch. E. Barbacci, Geom. F. Dominici, Geom. C. Sugroni  
Dott. Arch. G. Scarpellini, Geom. S. Scarpellini

IL GEOLOGO:  
Dott. Geol. Giorgio Carraquini  
Ordine dei Geologi della Regione Umbria n°158

IL R.L.P.:  
Dott. Ing. F. Pambianco, Dott. Agr. F. Bari Pazzi

IL COORDINATORE PER LA SICUREZZA IN FASI DI PROGETTAZIONE:  
Dott. Ing. Filippo Ambrogi  
Ordine degli Ingegneri della Prov. di Perugia n° A1373

PROTOCOLLO DATA

**ELABORATI GENERALI**  
**BONIFICA ORDIGNI BELLICI**  
Planimetria - Tav. 6 di 7

CODICE PROGETTO	NOVE FILE	REVISIONE	SCALA
PROGETTO: L0F115 E 1901	NOV-2020-G2N-PL06	A	1:2000
CODICE ELAB.: T00EG03GENPL06			

REV.	DESCRIZIONE	DATA	REDATTO	VERIFICATO	APPROVATO
A	Emissione	26/02/2020	M.De Turis	E.Barbacci	M.Grassini