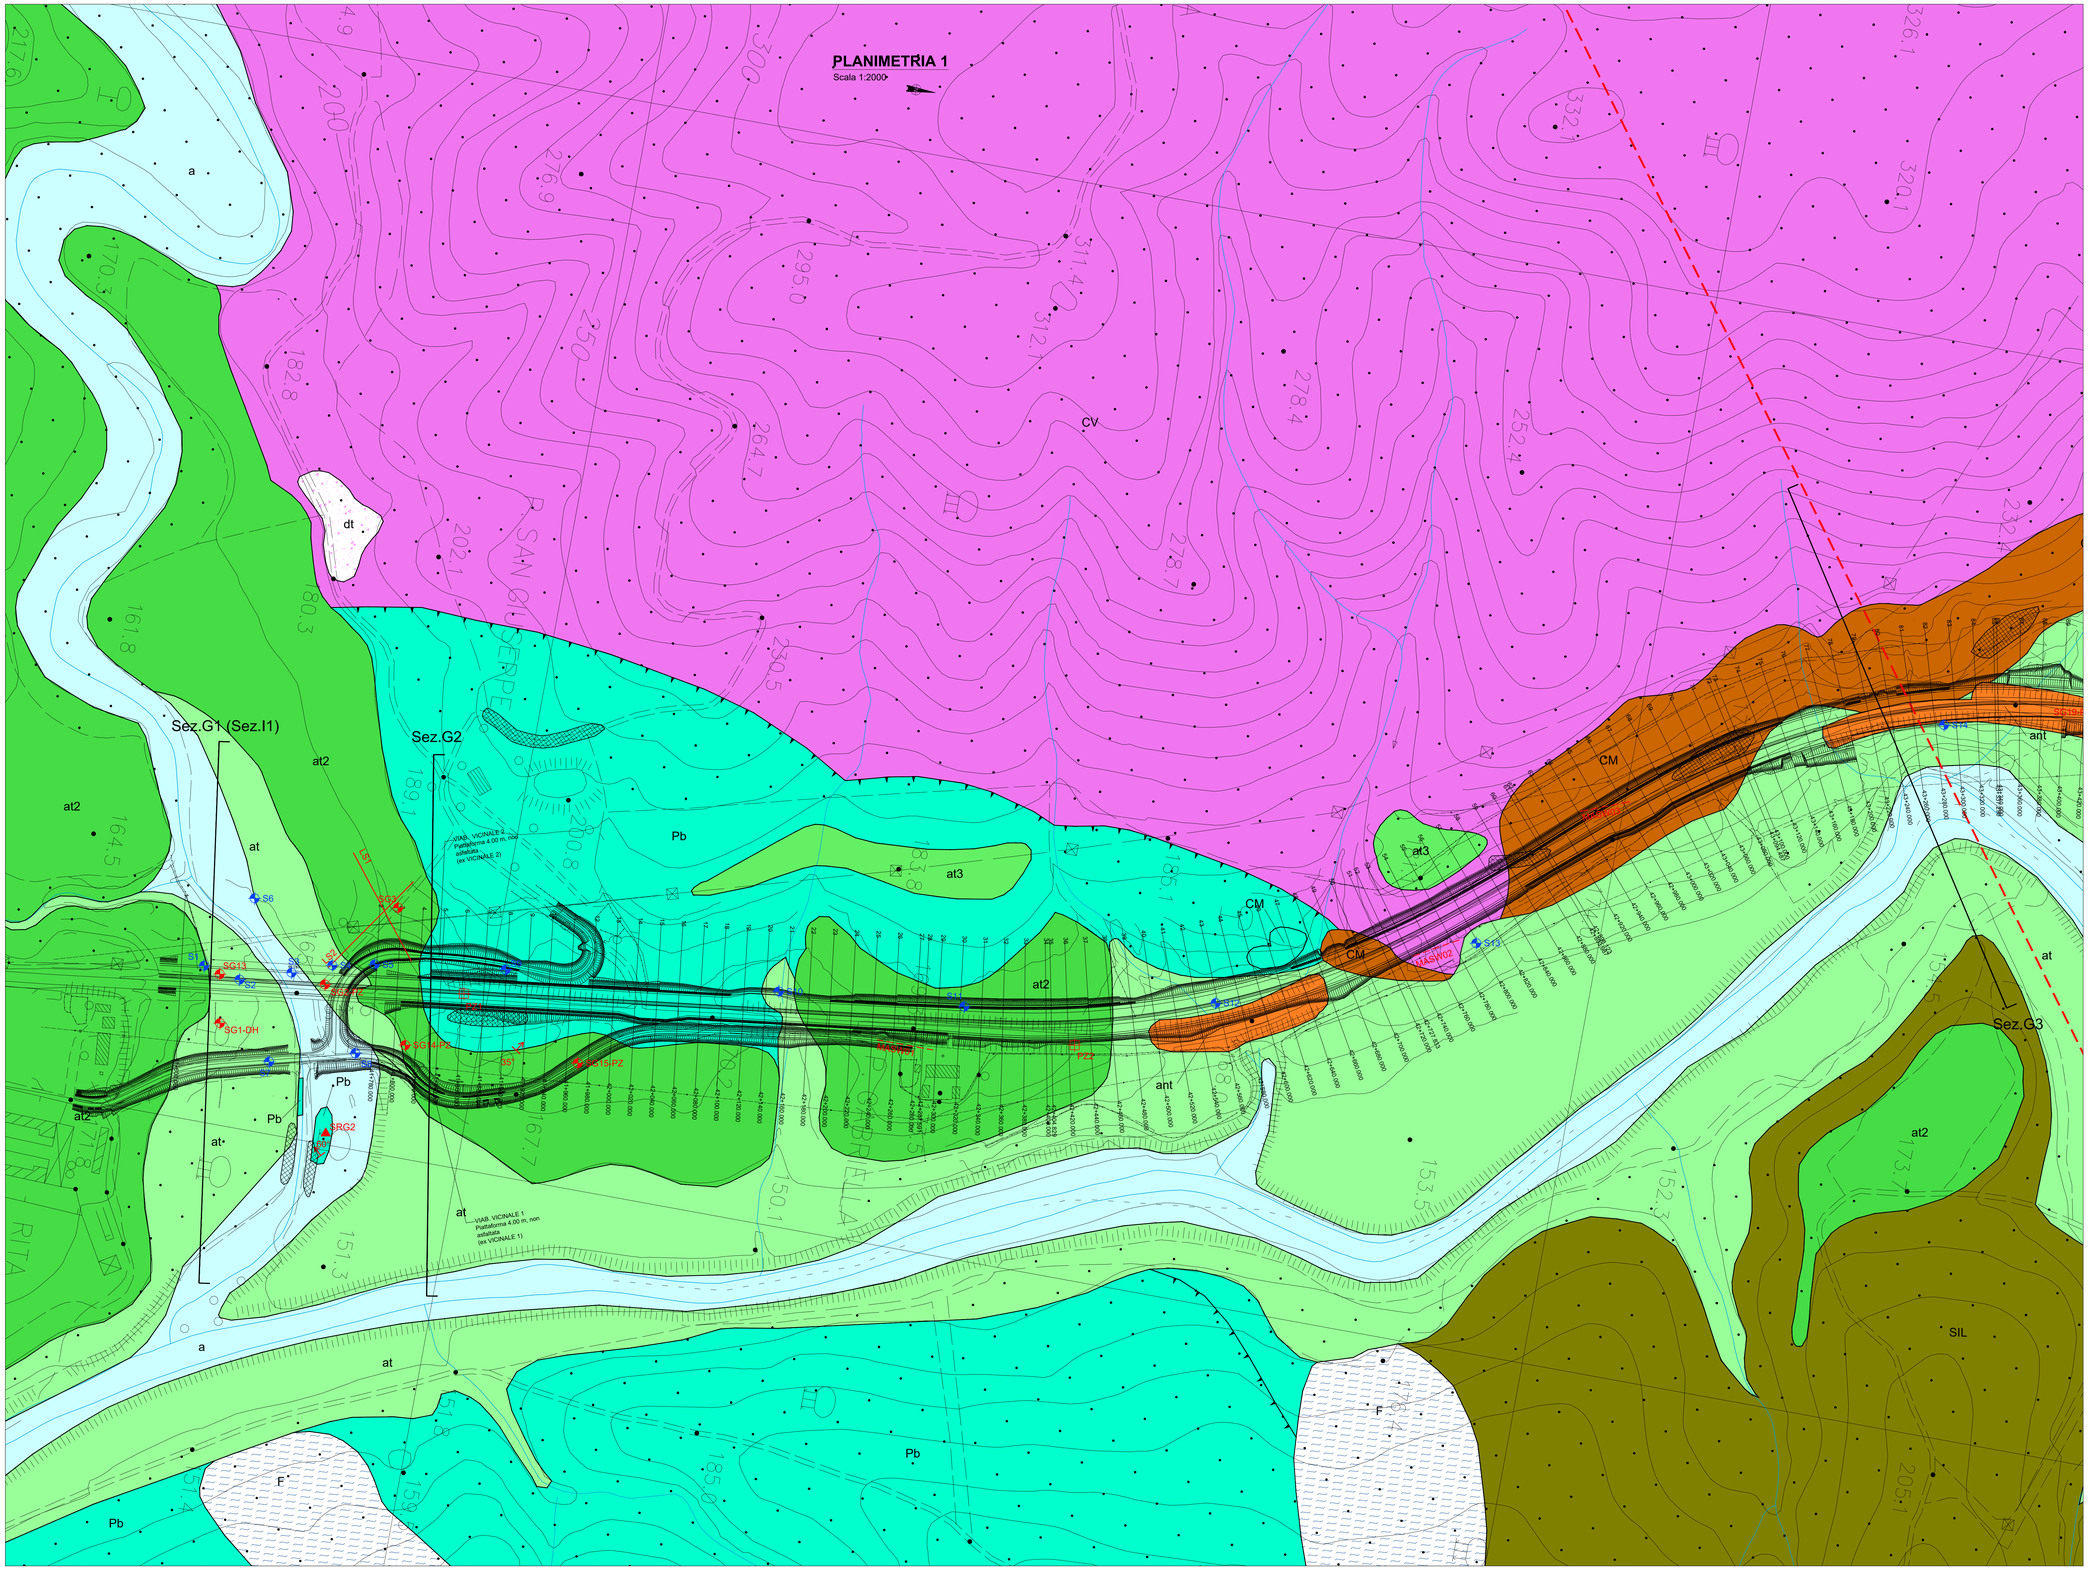
PLANIMETRIA 1
Scala 1:2000
Sez.G1 (Sez.I1)
Sez.G2
Sez.G3
VIAB. VICINALE 2
Piattaforma 4.00 m, non asfaltata
(ex VICINALE 2)
VIAB. VICINALE 1
Piattaforma 4.00 m, non asfaltata
(ex VICINALE 1)
R. SAN GIUSEPPE
a
dt
at
at2
at3
Pb
CV
CM
ant
SIL
F
S6
S1
S2
SG13
SG1-DH
SG14-PZ
SG15-PZ
SRG2
S13
S14
