PROFILO 1

scala 1:2000

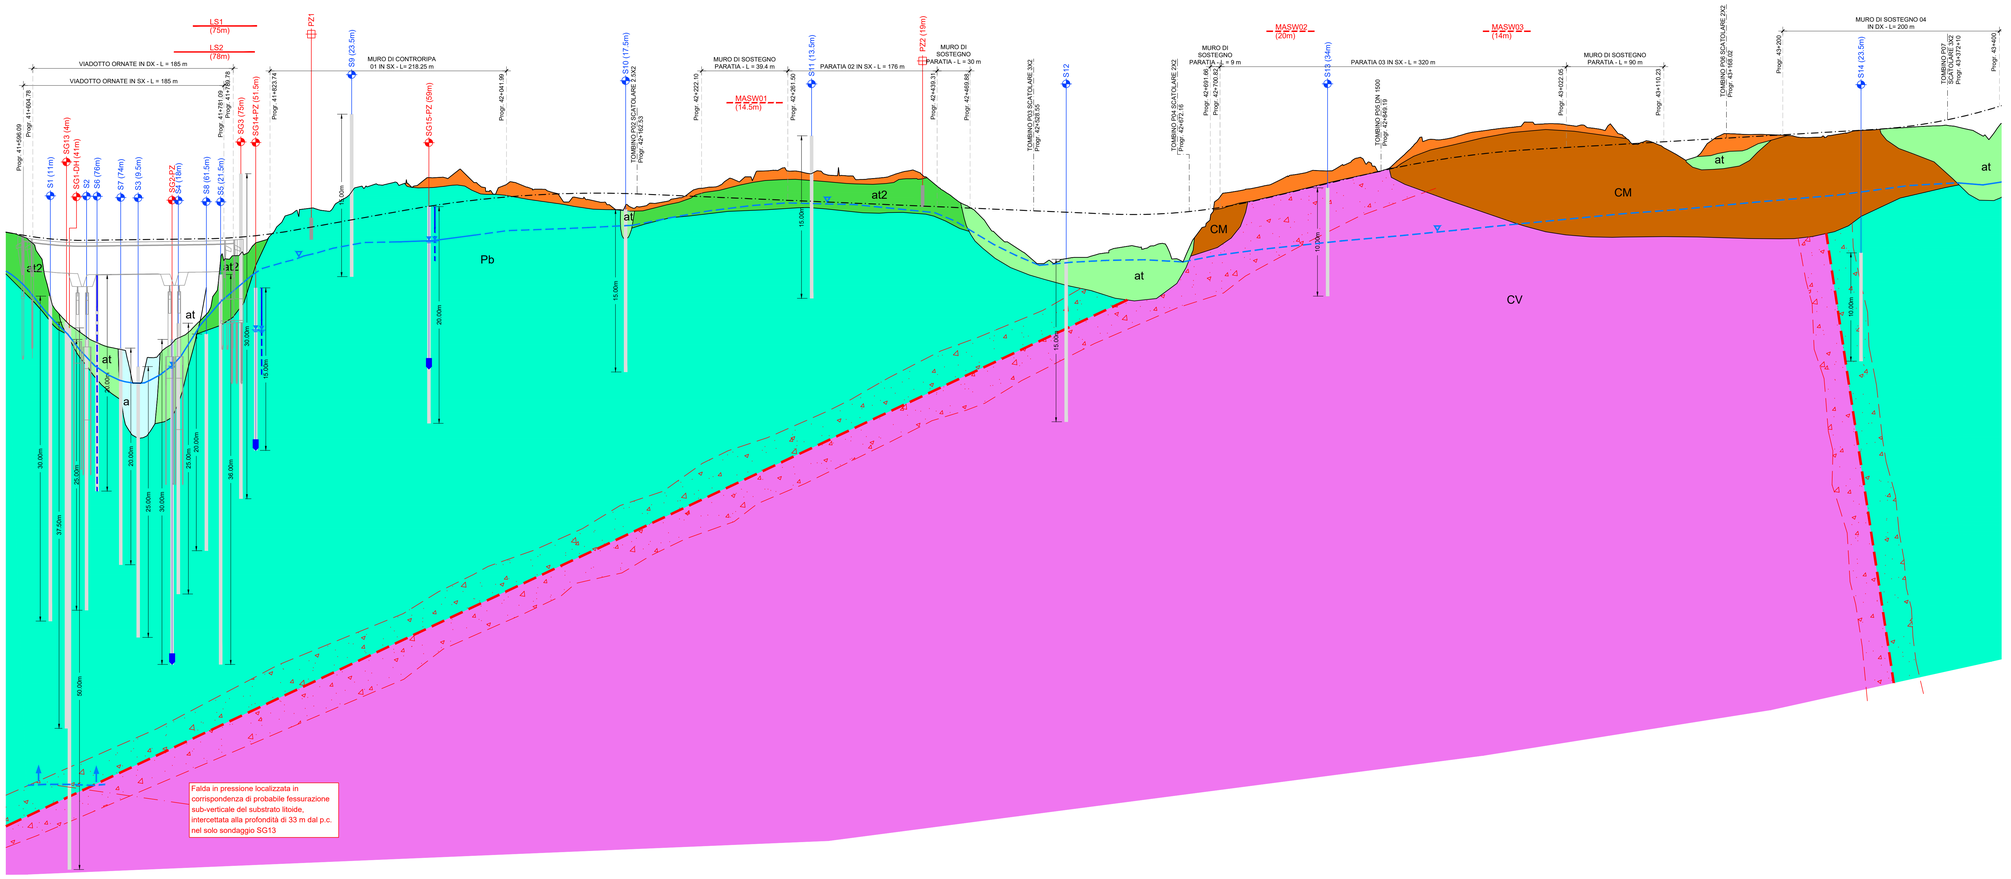

SCALA QUOTE 1:200

SCALA DISTANZE 1:2000

QT.RIF. 102.000

| | | |