


PLANIMETRIA 2
Scala 1:2000

LEGENDA	
INDAGINI PROGETTO DEFINITIVO (SGAI - ANNO 2000)	
	Sondaggio a carotaggio continuo
INDAGINI PROGETTO ESECUTIVO (ANNO 2019)	
	Sondaggio a carotaggio continuo
	Sondaggio attrezzato con piezometro
	Sondaggio con prova Down-Hole
	Pozzetto esplorativo
	Stazione rilevamento geomeccanico
	Stemica e rifrazione
	Prova Masw

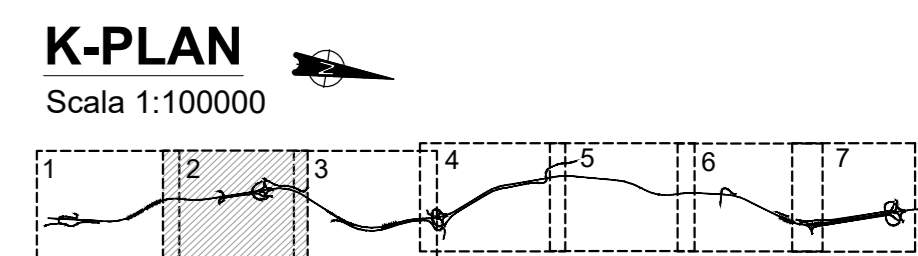



Direzione Progettazione e Realizzazione Lavori

**ITINERARIO INTERNAZIONALE E78
S.G.C. GROSSETO - FANO
ADEGUAMENTO A 4 CORSIE
NEL TRATTO GROSSETO - SIENA (S.S. 223 "DI PAGANICO")
DAL KM 41+600 AL KM 53+400 - LOTTO 9**

PROGETTO ESECUTIVO cod. F115

PROGETTAZIONE: ATI SINTAGMA - GDG - ICARIA

IL RESPONSABILE DELL'INTEGRAZIONE DELLE PRESTAZIONI SPECIALISTICHE:
Dot. Ing. Nando Granieri
Ordine degli Ingegneri della Prov. di Perugia n° A351

IL GRUPPO DI PROGETTAZIONE:
MANDATARIA:
Sintagma - GEOTECNICA - ICARIA
Processo di ingegneria

IL PROGETTISTA:
Dot. Ing. Federico Durantini
Ordine degli Ingegneri della Prov. di Terni n° A884

IL GEOLOGO:
Dot. Geol. Giorgio Cerquiglini
Ordine dei Geologi della Regione Umbria n°108

IL COORDINATORE PER LA SICUREZZA IN FASE DI PROGETTAZIONE:
Dot. Ing. Filippo Arrivabene
Ordine degli Ingegneri della Prov. di Perugia n° A1373

PROTOCOLLO DATA

GEOLOGIA E GESTIONE MATERIE

Planimetria ubicazione indagini - Tav. 2 di 7

PROGETTO	UV. MOD.	N. MOD.	NOME FILE	REVISIONE	SCALA:
LQF115	E	1901	700-GR00-GE0-PR02	A	1:2000
			CODICE ELAB:	T00GE00GEOPU02	

REV.	DESCRIZIONE	DATA	REDATTO	VERIFICATO	APPROVATO
A	Emissione	26/10/2020	F. Sestini	G. Cerquiglini	N. Durantini