


PLANIMETRIA 4
Scale 1:2000

LEGENDA	
INDAGINI PROGETTO DEFINITIVO (SGAI - ANNO 2000)	
	Sondaggio a carotaggio continuo
INDAGINI PROGETTO ESECUTIVO (ANNO 2019)	
	Sondaggio a carotaggio continuo
	Sondaggio attrezzato con piezometro
	Sondaggio con prova Down-Hole
	Pozzetto esplorativo
	Stazione rilevamento geomeccanico
	Sistema a rifrazione
	Prova Masw

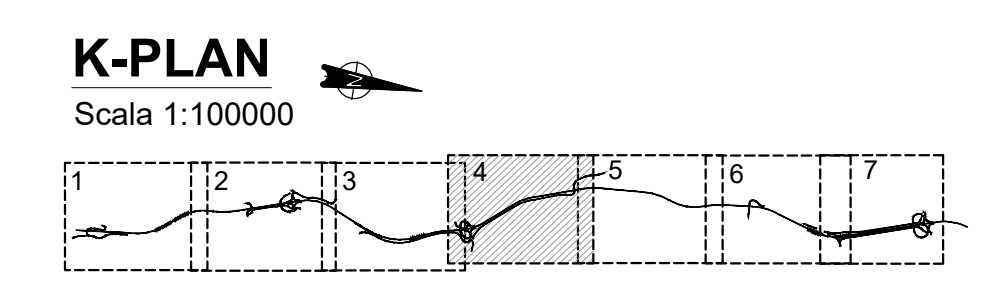



Direzione Progettazione e Realizzazione Lavori

ITINERARIO INTERNAZIONALE E78
S.G.C. GROSSETO - FANO
 ADEGUAMENTO A 4 CORSIE
 NEL TRATTO GROSSETO - SIENA (S.S. 223 "DI PAGANICO")
 DAL KM 41+600 AL KM 53+400 - LOTTO 9

PROGETTO ESECUTIVO COD. F115

PROGETTAZIONE: ATI SINTAGMA - GDG - ICARIA IL RESPONSABILE DELL'INTEGRAZIONE DELLE PRESTAZIONI SPECIALISTICHE: Dott. Ing. Nando Granieri Ordine degli Ingegneri della Prov. di Perugia n° A351		IL GRUPPO DI PROGETTAZIONE: MANDATARIA:    Dott. Ing. N. Granieri Dott. Ing. N. Granieri Dott. Ing. A. Stracchi Dott. Ing. F. Suardi Dott. Ing. E. Barbacci Dott. Ing. G. Caraccioli Dott. Ing. S. Baccari Dott. Ing. V. De Gori Dott. Ing. C. Coneri Dott. Ing. G. Sgarbi Dott. Ing. L. Scrima Dott. Ing. E. Sallera Dott. Ing. L. Dielli Dott. Ing. F. Pambiano Dott. Ing. F. Berti Tulli	
IL GEOLOGO: Dott. Geol. Giorgio Cerquiglini Ordine dei Geologi della Regione Umbria n°108		IL COORDINATORE PER LA SICUREZZA IN FASE DI PROGETTAZIONE: Dott. Ing. Filippo Arrivabene Ordine degli Ingegneri della Prov. di Perugia n° A1373	
PROTOCOLLO		DATA	

GEOLOGIA E GESTIONE MATERIE

Planimetria ubicazione indagini - Tav. 4 di 7

CODICE PROGETTO LQF115 E 1901	NOME FILE 700-6200-GD0-P004	REVISIONE A	SCALA: 1:2000
CODICE ELAB. T00G000GEOPU04			

A Emissione	26/10/2020	F. Sallera	G. Cerquiglini	N. Granieri
REV. DESCRIZIONE	DATA	REDATTO	VERIFICATO	APPROVATO