


PLANIMETRIA 5
Scala 1:2000

| LEGENDA | |
|---|--|
| INDAGINI PROGETTO DEFINITIVO (SGAI - ANNO 2000) | |
| | Sx Sondaggio a carotaggio continuo |
| INDAGINI PROGETTO ESECUTIVO (ANNO 2019) | |
| | SGx Sondaggio a carotaggio continuo |
| | SGx-PZ Sondaggio attrezzato con piezometro |
| | SGx-DH Sondaggio con prova Down-Hole |
| | Pz Pozzetto esplorativo |
| | SRGx Stazione rilevamento geomeccanico |
| | LSx Sistemica e rifrazione |
| | MASWx Prova Masw |

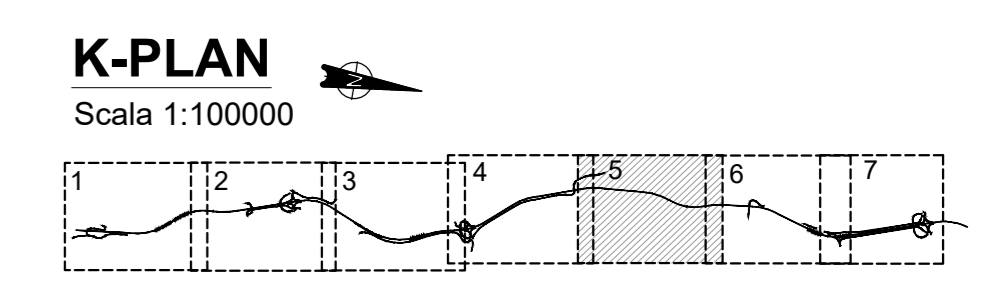



Direzione Progettazione e Realizzazione Lavori

ITINERARIO INTERNAZIONALE E78
S.G.C. GROSSETO - FANO
 ADEGUAMENTO A 4 CORSE
 NEL TRATTO GROSSETO - SIENA (S.S. 223 "DI PAGANICO")
 DAL KM 41+600 AL KM 53+400 - LOTTO 9

PROGETTO ESECUTIVO cod. F115

PROGETTAZIONE: ATI SINTAGMA - GDG - ICARIA

IL RESPONSABILE DELL'INTEGRAZIONE DELLE PRESTAZIONI SPECIALISTICHE:
 Dott. Ing. Nando Granieri
 Ordine degli Ingegneri della Prov. di Perugia n° A351

IL GRUPPO DI PROGETTAZIONE:

| | |
|--|---|
| <p>Sintagma Dott. Ing. N. Granieri Dott. Arch. N. Granieri Dott. Ing. A. Bracchi Dott. Ing. F. Suardi Dott. Ing. E. Barbacci Dott. Ing. G. Carpi Dott. Ing. L. Sironi Dott. Ing. E. Sironi Dott. Ing. L. Dielli Dott. Ing. L. Dielli Dott. Ing. F. Pambianco Dott. Arch. F. Berti</p> | <p>ICARIA Dott. Ing. D. Caraccioli Dott. Ing. S. Baccari Dott. Ing. A. De Gori Dott. Ing. F. Donnici Dott. Ing. G. Sgarbi</p> |
|--|---|

GEOLOGIA E GESTIONE MATERIE

Planimetria ubicazione indagini - Tav. 5 di 7

| PROGETTO | LV. MOD. | N. MOD. | NOI. FILE | REVISIONE | SCALA: |
|--------------|----------|---------|-------------------|-----------|--------|
| LQF115 | E | 1901 | 700-0200-020-0005 | A | 1:2000 |
| CODICE ELAB: | | | T00GE00GEOPU05 | | |

| REV. | DESCRIZIONE | DATA | REDATTO | VERIFICATO | APPROVATO |
|------|-------------|------------|------------|------------|-------------|
| A | Emissione | 26/02/2020 | A. Salsani | G. Carpi | N. Granieri |