


PLANIMETRIA 6
Scala 1:2000

LEGENDA	
INDAGINI PROGETTO DEFINITIVO (SGAI - ANNO 2000)	
	Sondaggio a carotaggio continuo
INDAGINI PROGETTO ESECUTIVO (ANNO 2019)	
	Sondaggio a carotaggio continuo
	Sondaggio attrezzato con piezometro
	Sondaggio con prova Down-Hole
	Pozzetto esplorativo
	Stazione rilevamento geomeccanico
	Sismica a rifrazione
	Prova Masw

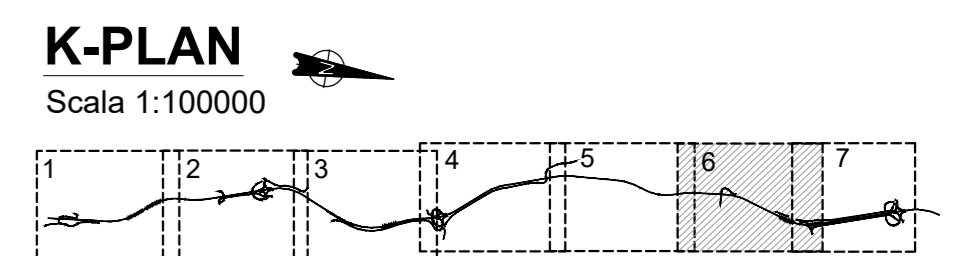



Direzione Progettazione e Realizzazione Lavori

ITINERARIO INTERNAZIONALE E78
S.G.C. GROSSETO - FANO
ADEGUAMENTO A 4 CORSIE
NEL TRATTO GROSSETO - SIENA (S.S. 223 "DI PAGANICO")
DAL KM 41+600 AL KM 53+400 - LOTTO 9

PROGETTO ESECUTIVO COD. F115

PROGETTAZIONE: ATI SINTAGMA - GDG - ICARIA

IL RESPONSABILE DELL'INTEGRAZIONE DELLE PRESTAZIONI SPECIALISTICHE: MANDATARIO: ICARIA
Dot. Ing. Nando Granieri

IL PROGETTISTA:
Dot. Ing. Federico Durantoni
Ordine degli Ingegneri della Prov. di Terni n° A884

IL GEOLOGO:
Dot. Geol. Giorgio Cerquiglini
Ordine dei Geologi della Regione Umbria n°108

IL COORDINATORE PER LA SICUREZZA IN FASE DI PROGETTAZIONE:
Dot. Ing. Filippo Arruvario
Ordine degli Ingegneri della Prov. di Perugia n° A1373

IL GRUPPO DI PROGETTAZIONE: MANDATARIO: ICARIA

Dot. Ing. N. Duranti	Dot. Ing. D. Caraccioli	Dot. Ing. V. Rotatori
Dot. Arch. N. Giamberini	Dot. Ing. S. Baccioni	Dot. Ing. G. Marzulli
Dot. Arch. A. Stracchi	Dot. Ing. V. De Gori	Dot. Ing. G. Neri
Dot. Ing. F. Suardati	Dot. Ing. C. Conconi	Dot. Ing. G. Ruffi
Dot. Ing. E. Barbacci	Geom. F. Donnici	Geom. G. Sgarbini
Geom. S. Scarpini		
Dot. Ing. L. Sorrenti		
Dot. Ing. E. Sileri		
Dot. Ing. L. Dielli		
Dot. Ing. F. Pambiano		
Dot. Arch. F. Berti		

PROTOCOLLO

DATA

GEOLOGIA E GESTIONE MATERIE

Planimetria ubicazione indagini - Tav. 6 di 7

PROGETTO	LV. MOD.	N. MOD.	NOME FILE	REVISIONE	SCALA:
LQF115	E	1901	T00GEO00GEOPU06	A	1:2000

REV.	DESCRIZIONE	DATA	REDATTO	VERIFICATO	APPROVATO
A	Emissione	26/10/2020	F. Saverio	G. Cerquiglini	N. Duranti

