


PLANIMETRIA 7
Scala 1:2000

LEGENDA	
INDAGINI PROGETTO DEFINITIVO (SGAI - ANNO 2000)	
	Sondaggio a carotaggio continuo
INDAGINI PROGETTO ESECUTIVO (ANNO 2019)	
	Sondaggio a carotaggio continuo
	Sondaggio attrezzato con piezometro
	Sondaggio con prova Down-Hole
	Pozzetto esplorativo
	Stazione rilevamento geomeccanico
	Sismica a rifrazione
	Prova Masw

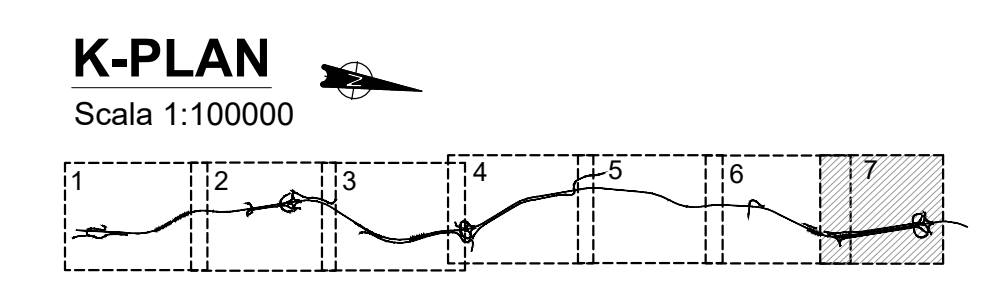



Direzione Progettazione e Realizzazione Lavori

ITINERARIO INTERNAZIONALE E78 S.G.C. GROSSETO - FANO ADEGUAMENTO A 4 CORSIE NEL TRATTO GROSSETO - SIENA (S.S. 223 "DI PAGANICO") DAL KM 41+600 AL KM 53+400 - LOTTO 9

COD. F115

PROGETTO ESECUTIVO

PROGETTAZIONE: ATI SINTAGMA - GDG - ICARIA

<p>IL RESPONSABILE DELL'INTEGRAZIONE DELLE PRESTAZIONI SPECIALISTICHE: Dot. Ing. Nando Granieri Ordine degli Ingegneri della Prov. di Perugia n° A351</p>	<p>IL GRUPPO DI PROGETTAZIONE: MANDATARIA: Sintagma GEOTECHNICAL DESIGN GROUP ICARIA Procedi di Ingegneria</p>
<p>IL PROGETTISTA: Dot. Ing. Federico Durastanti Ordine degli Ingegneri della Prov. di Terni n° A884</p>	<p>Dot. Ing. N. Duranti Dot. Ing. N. Maraschi Dot. Ing. F. Julliani Dot. Ing. A. Bracchini Dot. Ing. F. Suardati Geom. S. Scarpellini Geom. S. Scarpellini Dot. Ing. L. Sordani Dot. Ing. E. Sordani Dot. Ing. L. Dielli Dot. Ing. L. Sordani Dot. Ing. F. Pambianco Dot. Agr. F. Berti Tulli</p>
<p>IL GEOLOGO: Dot. Geol. Giorgio Carpi Ordine dei Geologi della Regione Umbria n°108</p>	<p>Dot. Ing. D. Caraccioli Dot. Ing. S. Baccioni Dot. Ing. S. Baccioni Dot. Ing. V. De Gori Dot. Ing. C. Conconi Geom. F. Domisici Geom. G. Sgarbini</p>
<p>IL RELAZIONISTA: Dot. Ing. Filippo Ferraraccio Dot. Ing. Raffaele Franco Carso</p>	<p>IL COORDINATORE PER LA SICUREZZA IN FASE DI PROGETTAZIONE: Dot. Ing. Filippo Ferraraccio Ordine degli Ingegneri della Prov. di Perugia n° A1373</p>

PROTOCOLLO _____ DATA _____

GEOLOGIA E GESTIONE MATERIE

Planimetria ubicazione indagini - Tav. 7 di 7

CODICE PROGETTO	NOME FILE	REVISIONE	SCALA:
PROGETTO	700-GR00-GR0-P007		
LQF115 E 1901	T00GE00GEOPU07	A	1:2000

A	Emissione	26/10/2020	F. Sordani	G. Carpi	N. Duranti
REV.	DESCRIZIONE	DATA	REDATTO	VERIFICATO	APPROVATO