PLANIMETRIA PARTE 7

SCALA 1:2000

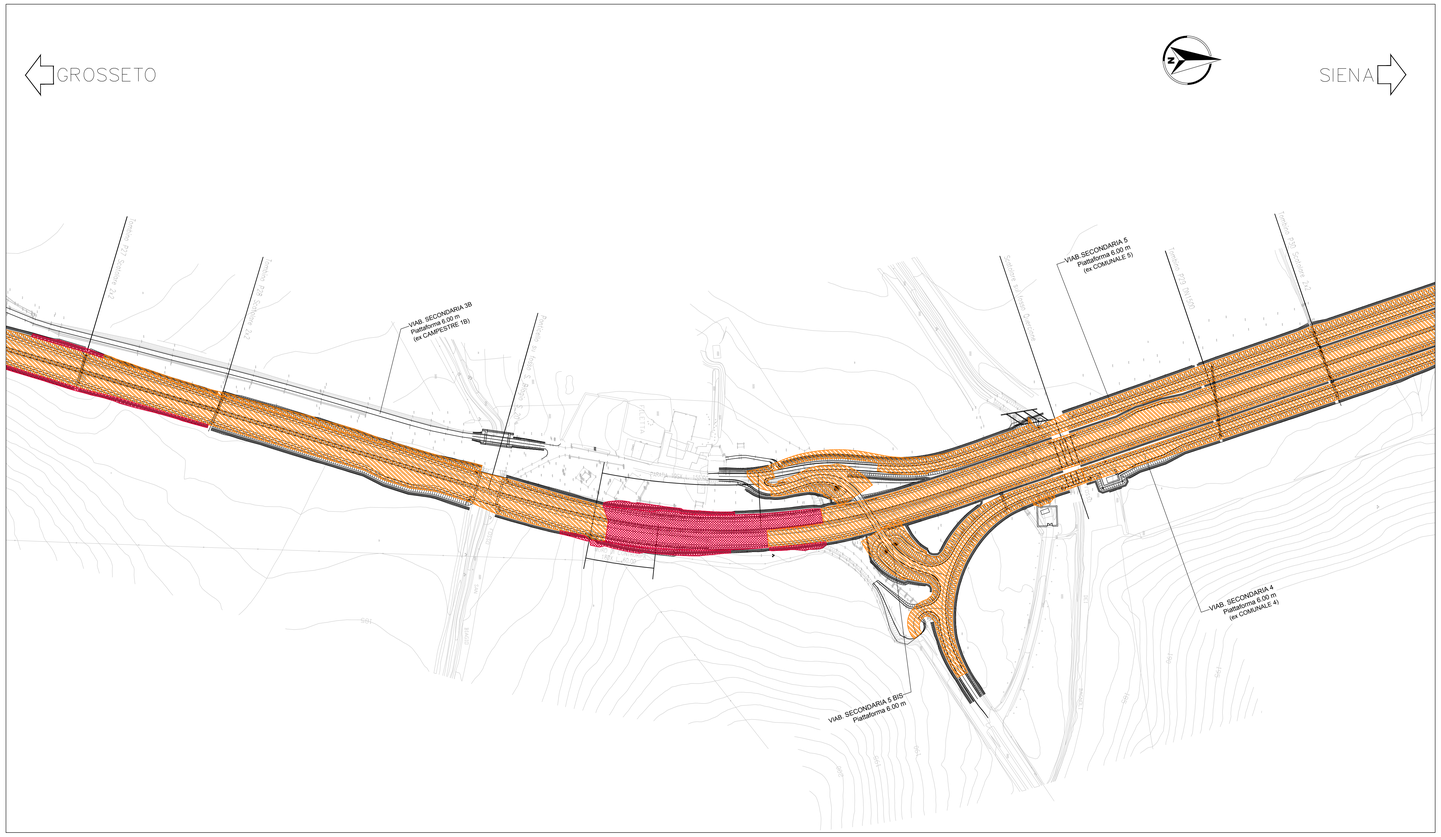

KEY PLAN

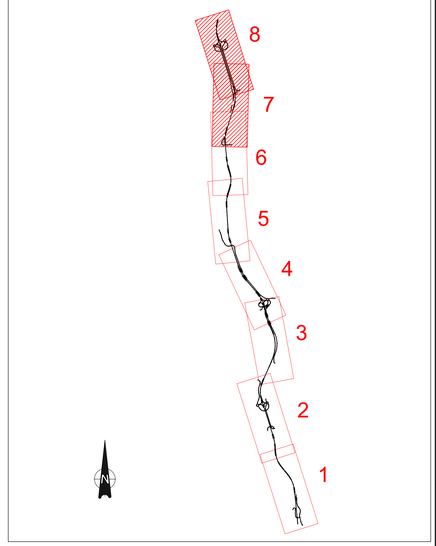

LEGENDA

- CANTIERI OPERATIVI
- CANTIERE BASE
- TRATTO IN RILEVATO
- TRATTO IN TRINCEA
- TRATTO IN VIADOTTO
- ZONA IN SCAVO CON SUPERAMENTO DEI LIMITI DI COLONNA A (RIF. TAB.1, Allegato 5 D.P.R. n.120/2017)
- ZONA CON SUPERAMENTO DEI LIMITI DI COD PER RECUPERO

PLANIMETRIA PARTE 8

SCALA 1:2000

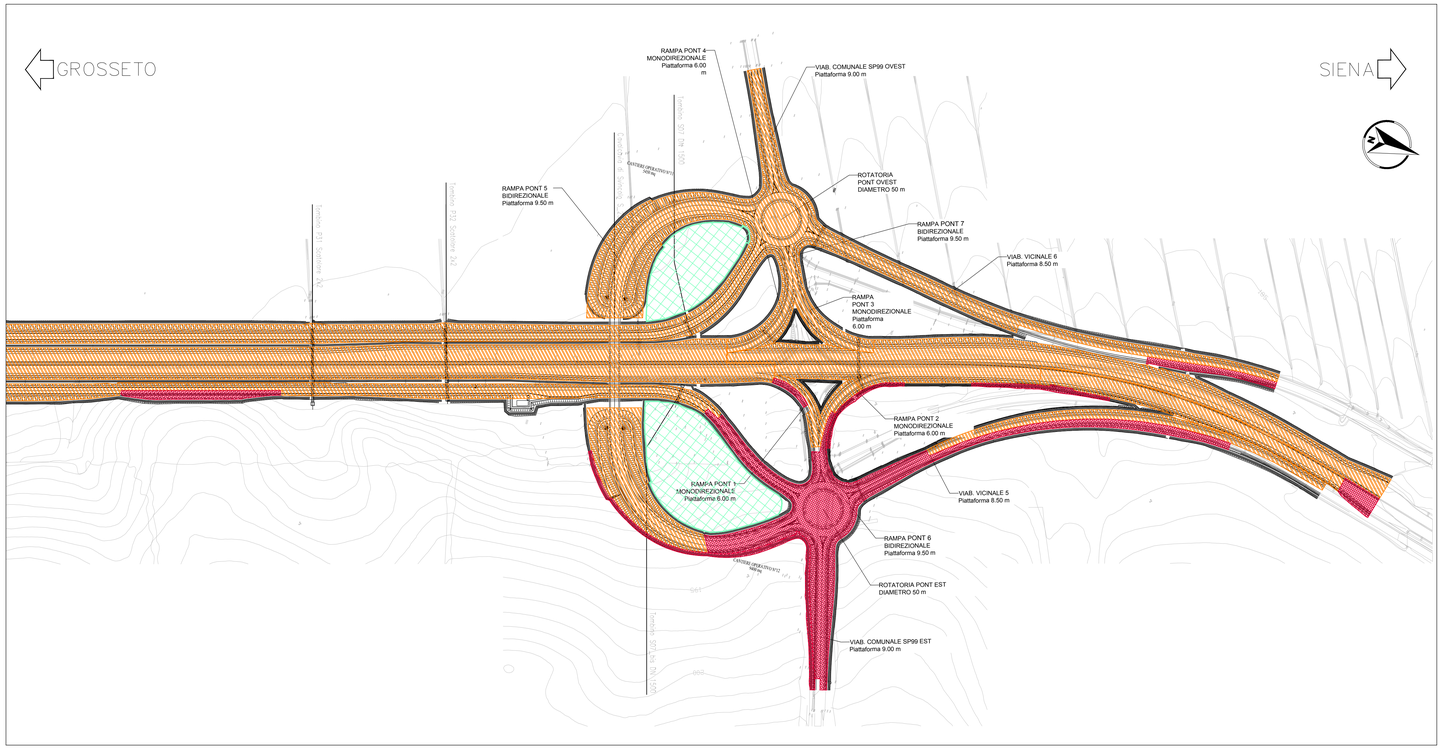

Sanas GRUPPO FS ITALIANE

Direzione Progettazione e Realizzazione Lavori

ITINERARIO INTERNAZIONALE E78
S.G.C. GROSSETO - FANO
ADEGUAMENTO A 4 CORSIE
NEL TRATTO GROSSETO - SIENA (S.S. 223 "DI PAGANICO")
DAL KM 41+600 AL KM 53+400 - LOTTO 9

PROGETTO ESECUTIVO — COD. FI2

PROGETTAZIONE: ATI SINTAGMA - GDG - ICARIA

IL RESPONSABILE DELL'INTEGRAZIONE DELLE PRESTAZIONI SPECIALISTICHE:
Dott. Ing. Nando Granieri
Ordine degli Ingegneri della Prov. di Perugia n° A351

IL PROGETTISTA:
Dott. Ing. Vladimiro Rotisciani
Ordine degli Ingegneri della Prov. di Terni n° A376

IL GEOLOGO:
Dott. Geol. Giorgio Cerquiglini
Ordine dei Geologi della Regione Umbria n°108

Il R.U.P.
Dott. Ing.
Antonio Scalamandrè

IL COORDINATORE PER LA SICUREZZA IN FASE DI PROGETTAZIONE:
Dott. Ing. Filippo Pambianco
Ordine degli Ingegneri della Prov. di Perugia n° A1373

IL GRUPPO DI PROGETTAZIONE:
MANDATARIA: SINTAGMA
MANDANTI: GEOTECHNICAL DESIGN GROUP, ICARIA società di ingegneria

Dott. Ing. N.Granieri, Dott. Ing. V.Truffini, Dott.Arch. A.Bracchini, Dott. Ing. F.Durastanti, Dott. Ing. E.Bartolocci, Dott. Ing. M.Mariotti, Geom. S.Scopetta, Dott. Ing. L.Sbrenna, Dott. Ing. E.Sellari, Dott. Ing. L.Dinelli, Dott. Ing. S.Ilari, Dott. Ing. F.Pambianco, Dott. Agr. F.Berti Nulli
Dott. Ing. D.Carlaccini, Dott. Ing. A.Pesci, Dott. Ing. A.Rea, Dott. Ing. V.De Gori, Dott. Ing. C.Consorti, Geom. F.Dominici
Dott. Ing. V.Rotisciani, Dott. Ing. C.Ilari, Geom. C.Vicchini, Dott. Ing. V.Piunno, Dott. Ing. G.Puli, Geom. C.Sugaroni

PROVINCIA DI PERUGIA — SETTORE VIII — SERVIZIO VIABILITÀ — SETTORE DELLA PROGETTAZIONE — Nando Granieri — SETTORE VIII SERVIZIO VIABILITÀ — SETTORE DELLA MANUTENZIONE

ORDINE degli INGEGNERI — PROVINCIA di TERNI — Vladimiro ROTISCIANI — sez. A — n. 376 — Ingegnere

PROTOCOLLO | DATA

GEOLOGIA E GESTIONE MATERIE

Localizzazione sito di produzione e destinazione - Tav. 4 di 4

CODICE PROGETTO				NOME FILE	REVISIONE	SCALA:
PROGETTO	LIV. PROG.	N. PROG.		T00-GE01-GEO-C704		
DPFI12	E	1801	CODICE ELAB.	T00GE01GEOCT04	A	1:2000

REV.	DESCRIZIONE	DATA	REDATTO	VERIFICATO	APPROVATO
A	Emissione	26/02/2020	A. Cucci	F.Macchioni	N.Granieri