PROFILO 7

scala 1:2000

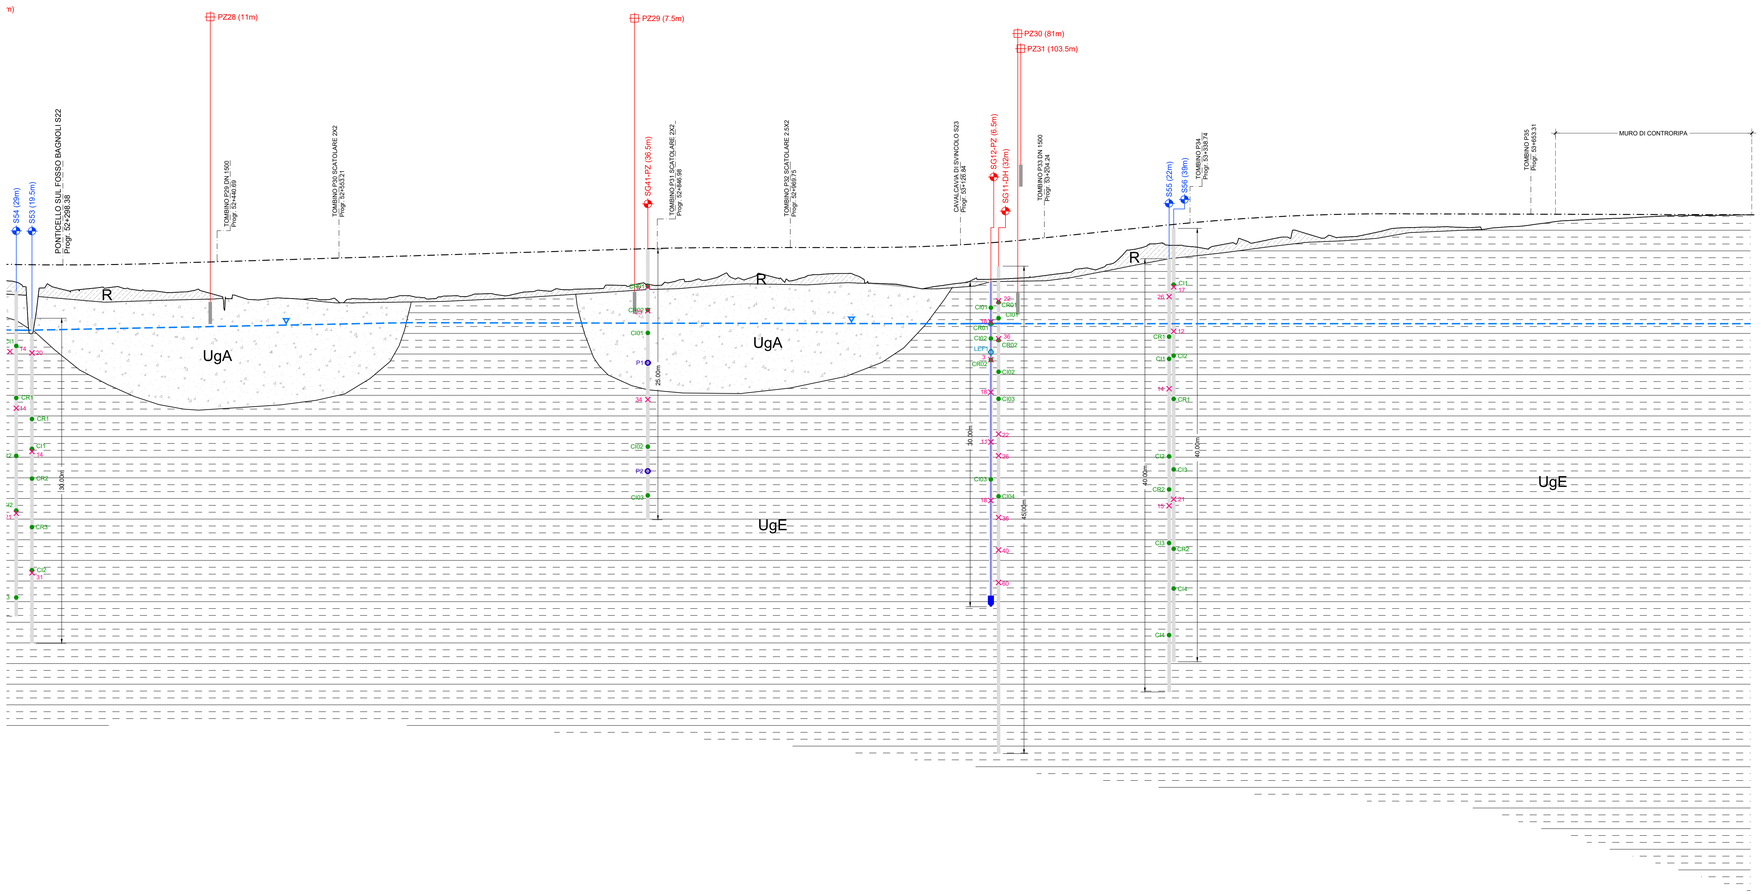

SCALA QUOTE 1:200

SCALA DISTANZE 1:2000

QT.RIF. 102.000

| NUMERO SEZIONI | 561 | 562 | 563 | 564 | 565 | 566 | 567 | 568 | 569 | 570 | 571 | 572 | 573 | 574 | 575 | 576 | 577 | 578 | 579 | 580 | 581 | 582 | 583 | 584 | 585 | 586 | 587 | 588 | 589 | 590 | 591 | 592 | 593 | 594 | 595 | 596 | 597 | 598 | 599 | 600 | 601 | 602 | 603 | 604 | 605 | 606 | 607 | 608 | 609 | 610 | 611 | 612 | 613 | 614 | 615 | 616 | 617 | e18 | 619 | 620 | 621 | 622 | 623 | 624 | 625 | 626 | 627 | 629 | 630 | 631 | 632 | 633 | 634 | 635 | e36 | 637 | 638 | 639 | 640 | 641 | 642 | 643 | 644 | 645 |
|---|---|---