


SEZIONE 3

QT. PROGETTO 173.969 PROGRESSIVA: 43+233.06 scala 1:1000

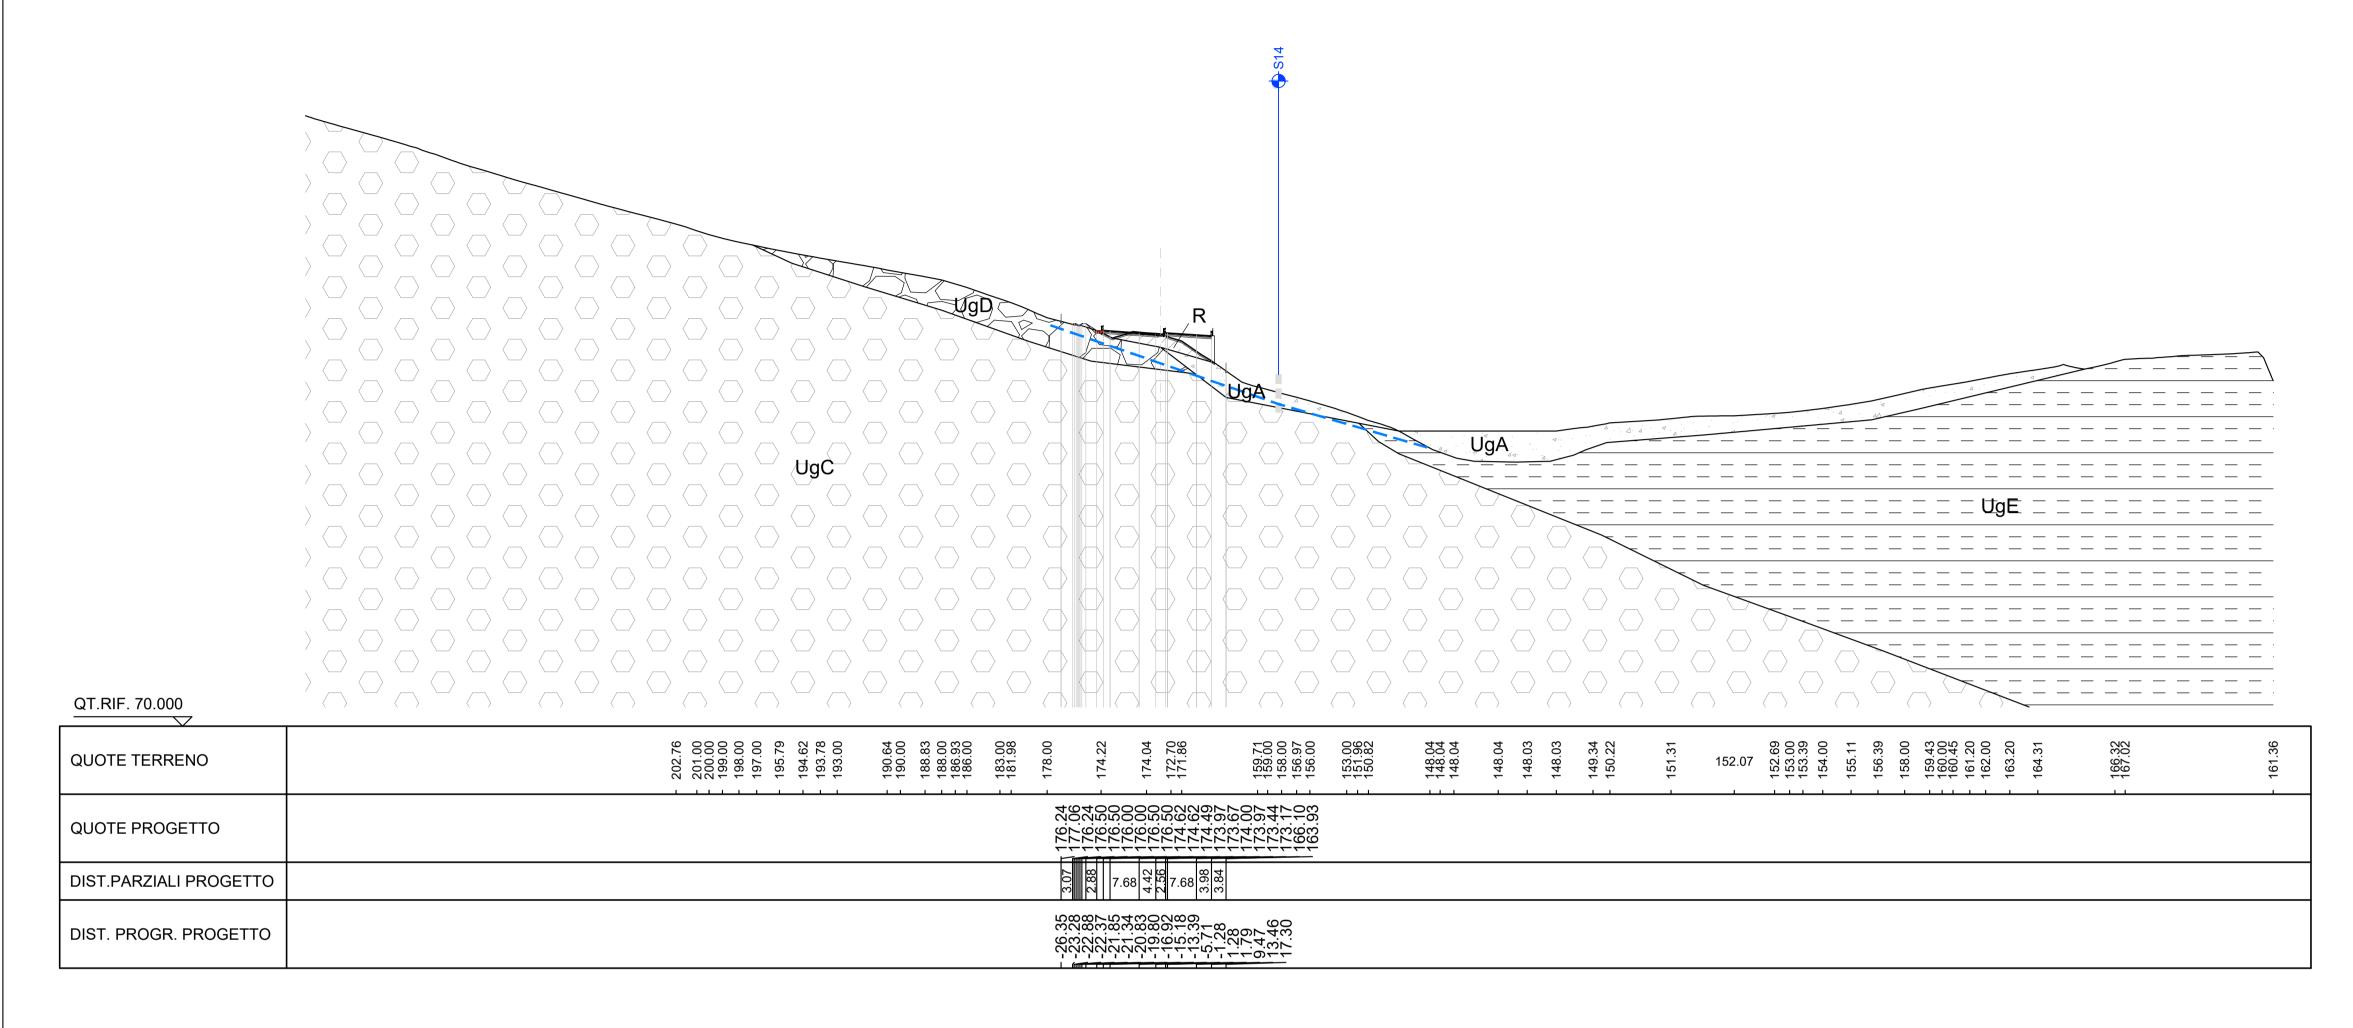

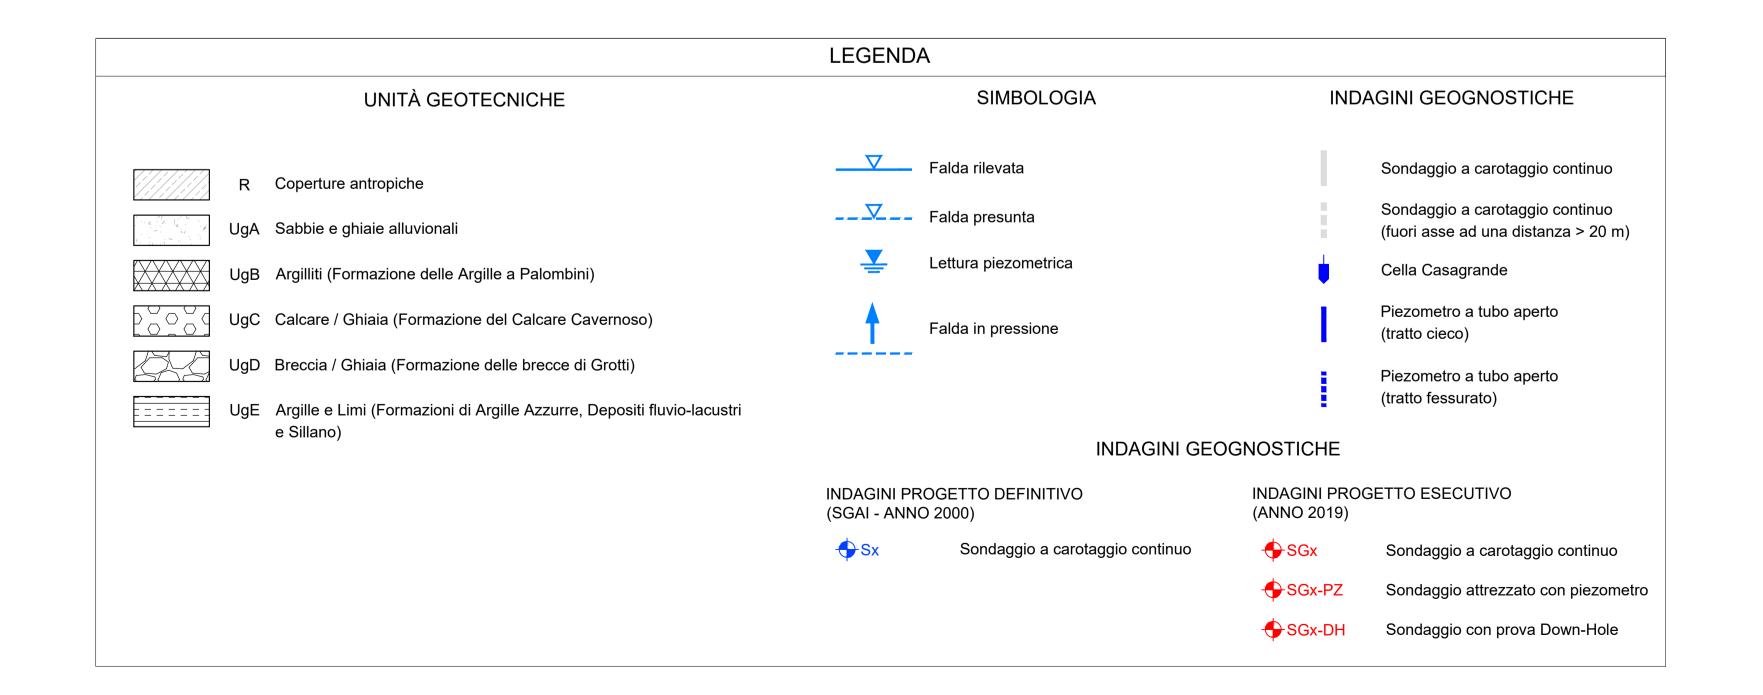

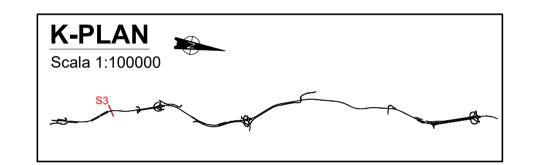



GEOTECNICA

Sezioni geotecniche trasversali - Tav. 3 di 9

	PROGETTO PROGETTO LIV. PROG. N. PROG. 1901		NOME FILE TOO-GEOO-GET-SGO3			REVISIONE	SCALA:
			CODICE ELAB. TOOGEOOGETSGO3			Α	1:1000
Α	Emissione			28/02/2020	A.Rea	D.Carlaccini	N.Granieri
REV.	DESCRIZIONE			DATA	REDATTO	VERIFICATO	APPROVATO
_		•					