



SEZIONE 7

QT. PROGETTO 169.519
 PROGRESSIVA: 45+178.226
 scala 1:1000

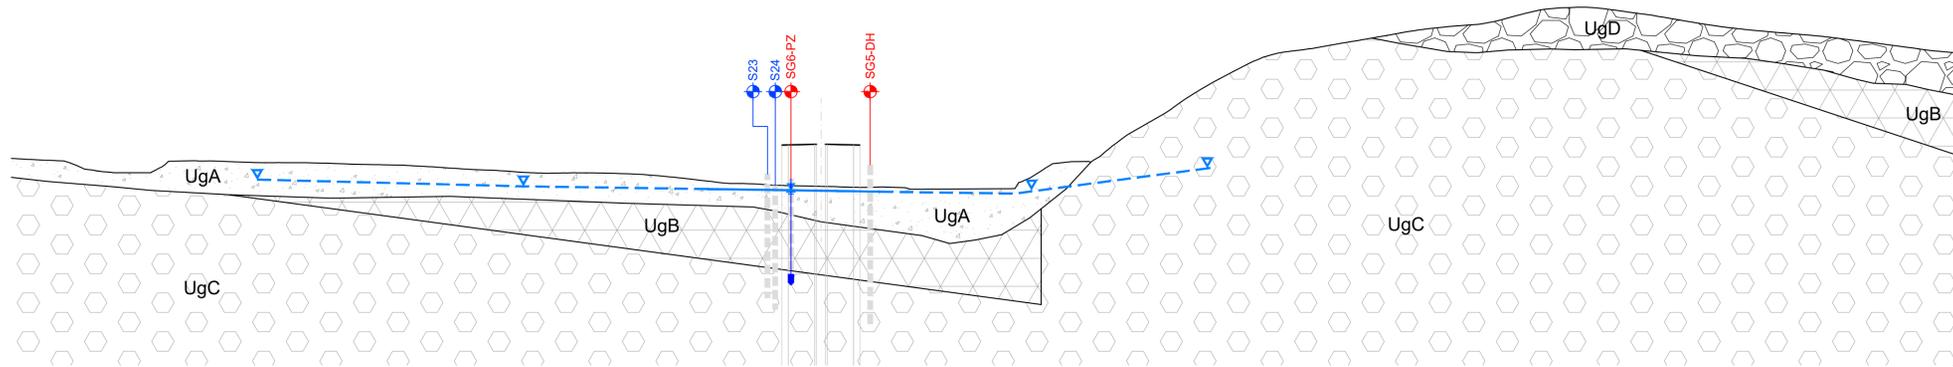

QUOTE TERRENO	161.49	164.79	164.75	164.36	163.74	163.42	161.94	161.44	161.00	157.97	157.76	157.34	157.41	156.87	164.00	164.59	165.36
QUOTE PROGETTO										169.29	169.33	169.52	169.50	169.33			
DIST. PARZIALI PROGETTO										7.51	7.51						
DIST. PROGR. PROGETTO										-1.01	-9.26	-1.75	-1.75	-1.75	-19.26	-11.01	

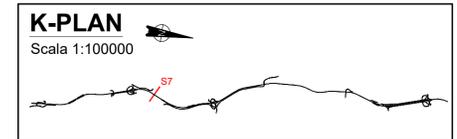

UNITÀ GEOTECNICHE		SIMBOLOGIA		INDAGINI GEOGNOSTICHE	
	R Coperture antropiche		Falda rilevata		Sondaggio a carotaggio continuo
	UgA Sabbie e ghiaie alluvionali		Falda presunta		Sondaggio a carotaggio continuo (fuori asse ad una distanza > 20 m)
	UgB Argilliti (Formazione delle Argille a Palombini)		Lettura piezometrica		Cella Casagrande
	UgC Calcare / Ghiaia (Formazione del Calcare Cavernoso)		Falda in pressione		Piezometro a tubo aperto (tratto cieco)
	UgD Breccia / Ghiaia (Formazione delle breccie di Grotti)				Piezometro a tubo aperto (tratto fessurato)
	UgE Argille e Limi (Formazioni di Argille Azzurre, Depositi fluvio-lacustri e Sillano)				

INDAGINI GEOGNOSTICHE	
INDAGINI PROGETTO DEFINITIVO (SGAI - ANNO 2000)	INDAGINI PROGETTO ESECUTIVO (ANNO 2019)

Direzione Progettazione e Realizzazione Lavori

ITINERARIO INTERNAZIONALE E78 S.G.C. GROSSETO - FANO

ADEGUAMENTO A 4 CORSIE NEL TRATTO GROSSETO - SIENA (S.S. 223 "DI PAGANICO") DAL KM 41+600 AL KM 53+400 - LOTTO 9

PROGETTO ESECUTIVO COD. FI15

PROGETTAZIONE: ATI SINTAGMA - GDG - ICARIA

IL RESPONSABILE DELL'INTEGRAZIONE DELLE PRESTAZIONI SPECIALISTICHE: Dott. Ing. Nando Granieri Ordine degli Ingegneri della Prov. di Perugia n° A351	IL GRUPPO DI PROGETTAZIONE: MANDATARIA: Sintagma MANDANTANDI: GEOTECHNICAL DESIGN GROUP, ICARIA
IL PROGETTISTA: Dott. Ing. Federico Durastanti Ordine degli Ingegneri della Prov. di Terni n° A844	IL GEOLOGO: Dott. Geol. Giorgio Cerquiglini Ordine dei Geologi della Regione Umbria n°108
IL COORDINATORE PER LA SICUREZZA IN FASE DI PROGETTAZIONE: Dott. Ing. Filippo Pambianco Ordine degli Ingegneri della Prov. di Perugia n° A1373	I R.U.P.: Dott. Ing. Raffaele Franco Carso

PROTOCOLLO: DATA:

GEOTECNICA

Sezioni geotecniche trasversali - Tav. 7 di 9

CODICE PROGETTO	NOME FILE	REVISIONE	SCALA:
PROGETTO: L0FI15 E 1901	100-GE00-GET-5G07	A	1:1000
ELABORAZIONE: L0FI15 E 1901	T00GE00GETSG07		

REV.	DESCRIZIONE	DATA	REDATTO	VERIFICATO	APPROVATO
A	Emissione	28/02/2020	A.Rea	D.Caraccioli	N.Granieri