Stralcio planimetrico scogliera - Ortofoto
Scala 1:1000

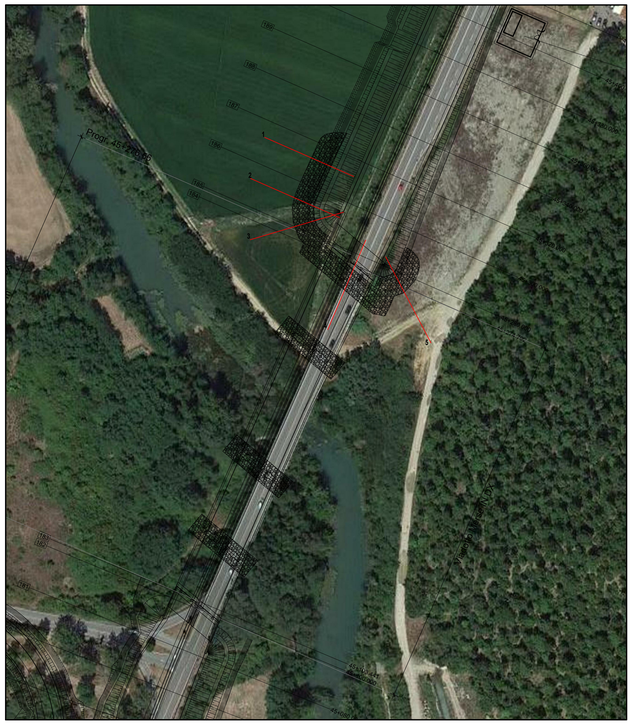

Stralcio planimetrico scogliera
Scala 1:1000

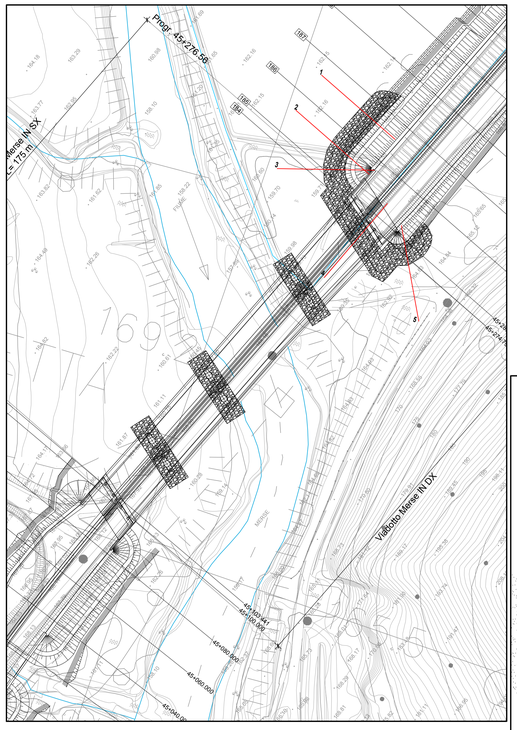

Sezione longitudinale pile
Scala 1:200

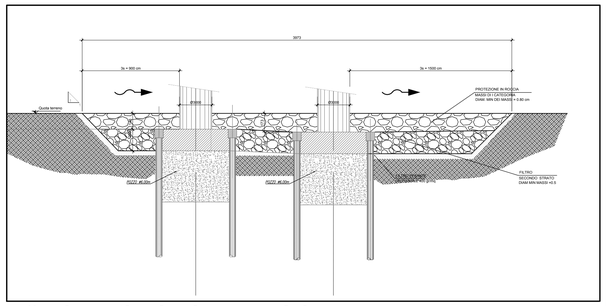

Sezione trasversale pile
Scala 1:200

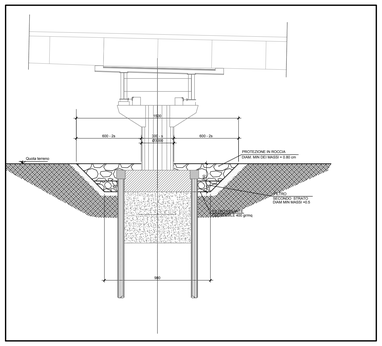

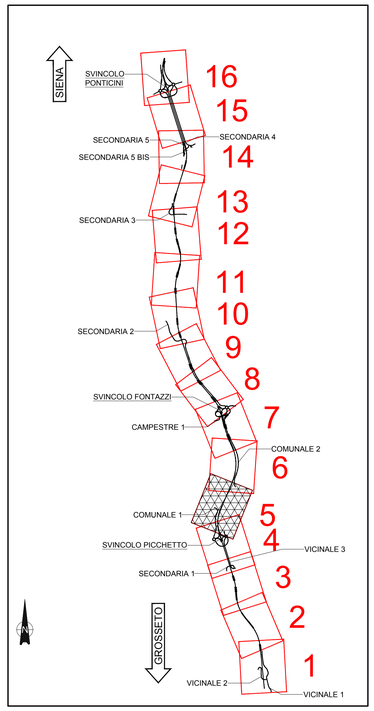

Sezione tipologica scogleire
Scala 1:100

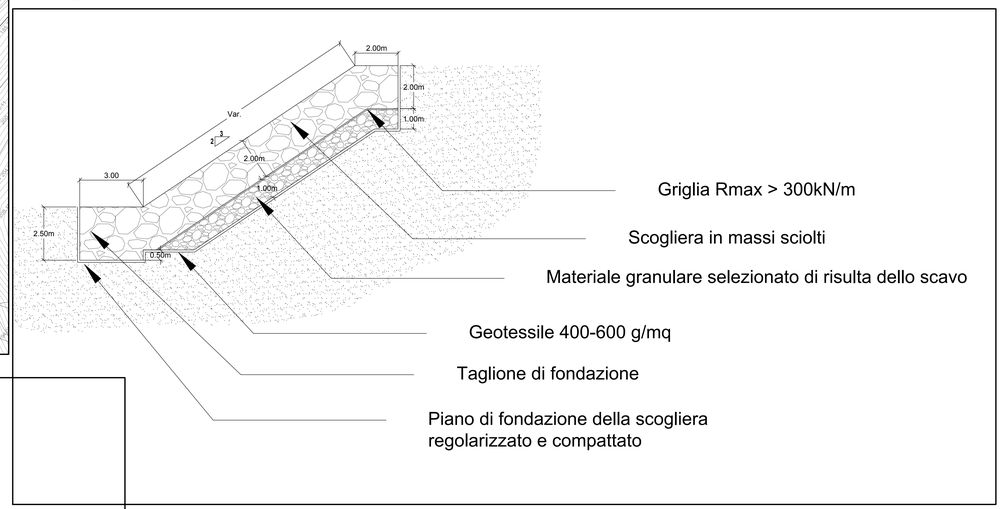

Scala 1:200

SEZIONE N. : 1
QT. PROGETTO : 169.078
DIST.PROG. : 45+312.165

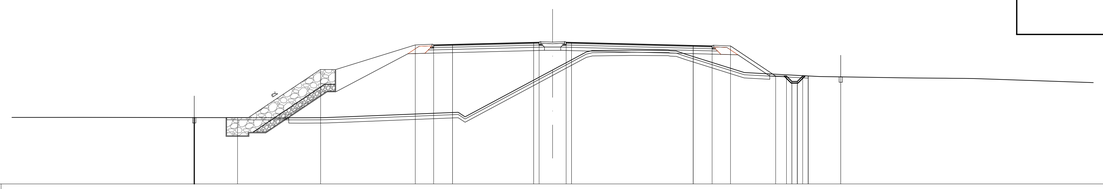

QT.RIF. 156.000

| | | |