MATERIALE TUBAZIONE	PEAD		PEAD		SISTEMA APERTO	PEAD	PEAD	PEAD					PEAD		PEAD									
DIAMETRO - PENDENZA	DN400 i=1.21%		DN315 i=1.21%			DN315 i=0.53%	DN400 i=0.53%	DN500 i=0.53%					DN630 i=0.53%		DN630 i=0.5									
DISTANZE PARZIALI POZZETTI (m)	0m	70m	67m	65m	119m	88m	91m	100m	100m				26m		74m									
DISTANZE PROGRESSIVE POZZETTI (m)																								
NUMERAZIONE POZZETTI PRINCIPALI	1	2	3	4	5	6	7	8	9	10	11	12	13	14	15	16	17	18	19	20	21	22	23	24
NODI	A44		A43			A48	A49	A50					A51		A55									

LEGENDA:

- POZZETTO IN CLS 80X80 DOTATO DI CHIUSINO IN GHISA SFEROIDALE DN400
- POZZETTO IN CLS 100X100 DOTATO DI CHIUSINO IN GHISA SFEROIDALE DN400
- TUBAZIONE PEAD DN800
- TUBAZIONE PEAD DN630
- TUBAZIONE PEAD DN500
- TUBAZIONE PEAD DN400
- TUBAZIONE PEAD DN315
- CIGLIO DESTRO
- CIGLIO SINISTRO
- ASSE STRADALE
- TERRENO

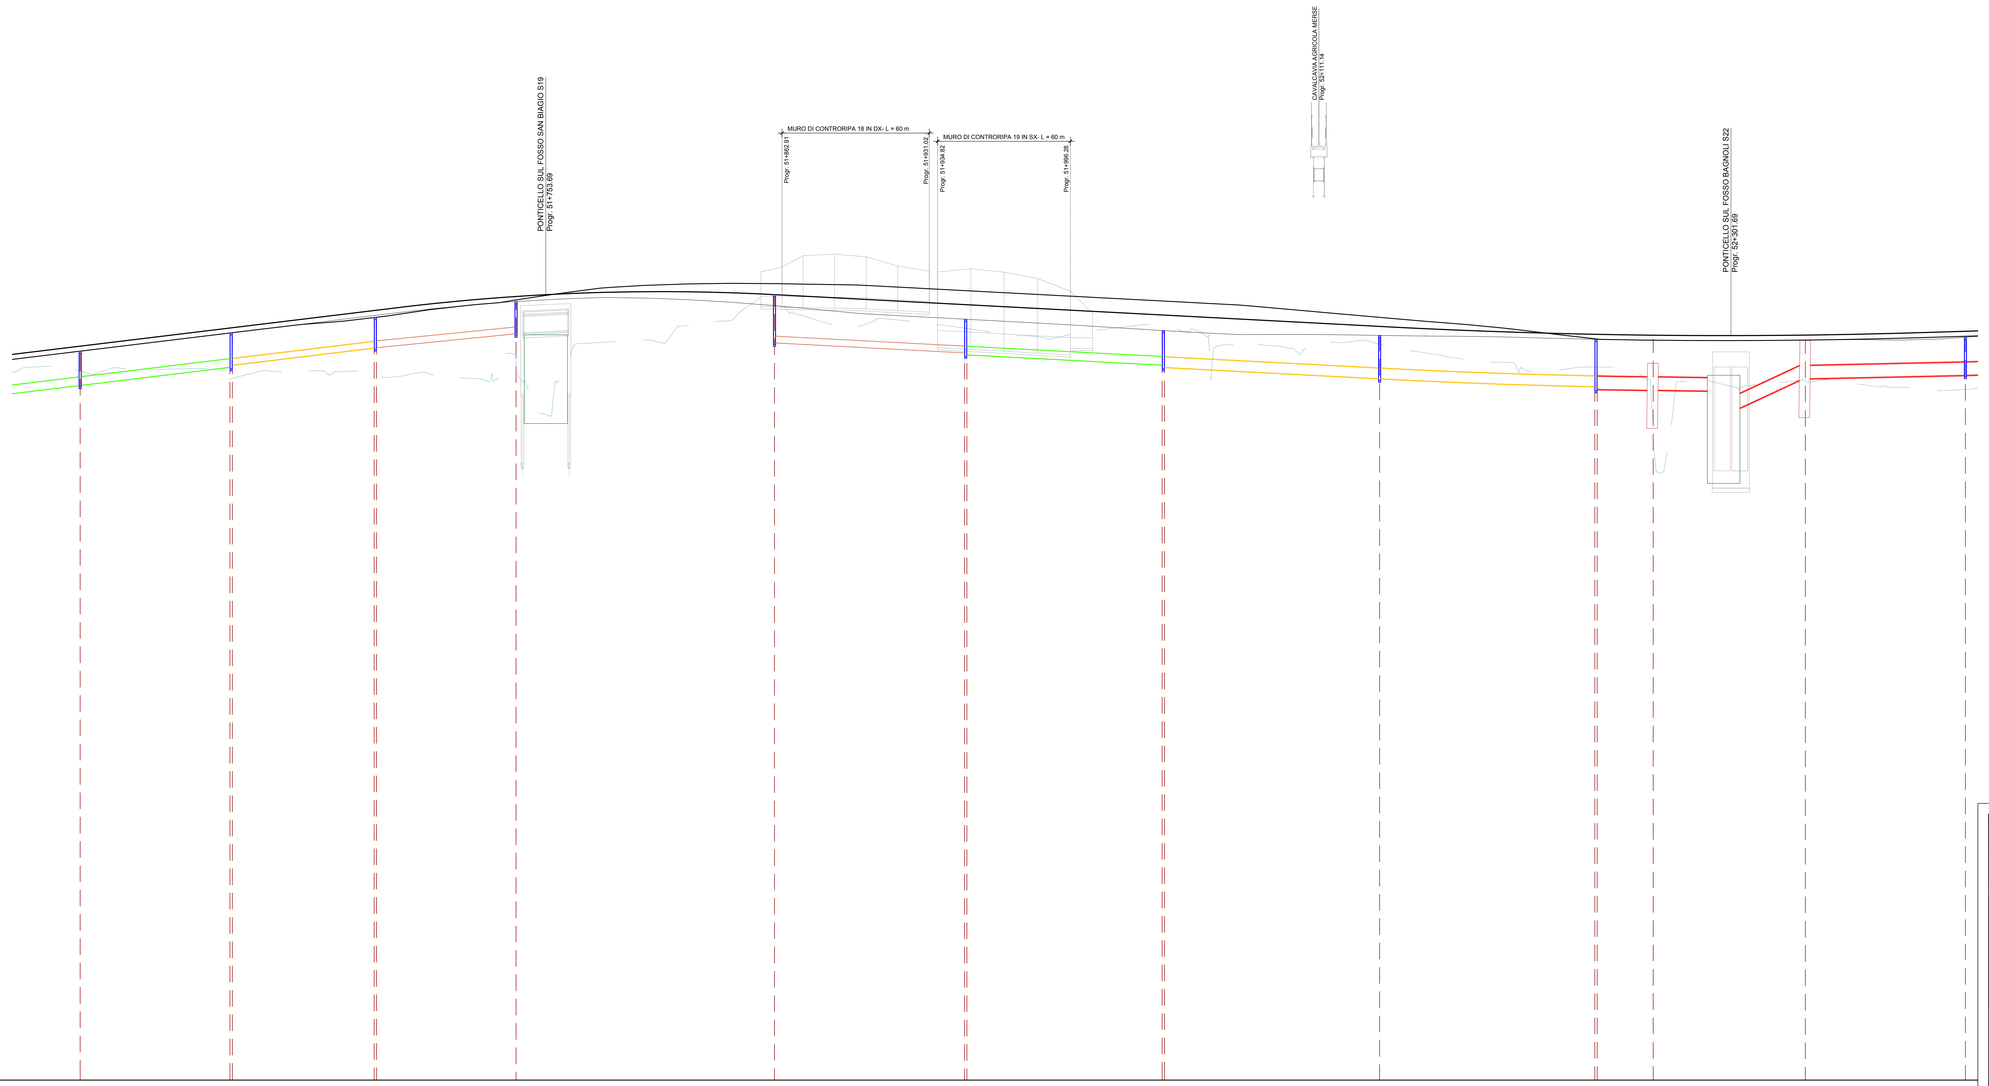

DISTANZE PROGRESSIVE	51+537.00		51+607.00		51+674.00		51+739.00		51+858.00		51+946.00		52+037.00		52+137.00		52+237.00		52+283.00		52+334.25		52+408.00	
QUOTE ASSE/CIGLIO	183.71	184.56 184.26	185.27 185.27		186.01		185.16 185.16		185.32		184.66 184.66		184.44		184.26 184.26		184.26		184.21		184.35			
QUOTE SCORRIMENTO	182.13	182.77 182.47	183.88 183.88		184.42		183.14 183.55		184.10		183.07 182.96		182.44		182.08 181.95		180.10		180.69		182.60			
LA QUOTA FONDO SCAVO E' 20 cm SOTTO IL PIANO DI SCORRIMENTO																								
ETTOMETRICHE	516		517		518		519		520		521		522		523						524			

anas GRUPPO FS ITALIANE

Direzione Progettazione e Realizzazione Lavori

ITINERARIO INTERNAZIONALE E78
S.G.C. GROSSETO - FANO

ADEGUAMENTO A 4 CORSIE
NEL TRATTO GROSSETO - SIENA (S.S. 223 "DI PAGANICO")
DAL KM 41+600 AL KM 53+400 - LOTTO 9

PROGETTO ESECUTIVO

COD. FI15

PROGETTAZIONE: ATI SINTAGMA - GDG - ICARIA

IL RESPONSABILE DELL'INTEGRAZIONE DELLE PRESTAZIONI SPECIALISTICHE:
Dott. Ing. Nando Granieri
Ordine degli Ingegneri della Prov. di Perugia n° A351

IL PROGETTISTA:
Dott. Ing. Federico Durastanti
Ordine degli Ingegneri della Prov. di Terni n° A844

IL GEOLOGO:
Dott. Geol. Giorgio Cerquiglini
Ordine dei Geologi della Regione Umbria n°108

Il R.U.P.:
Dott. Ing.
Raffaele Franco Carso

IL COORDINATORE PER LA SICUREZZA IN FASE DI PROGETTAZIONE:
Dott. Ing. Filippo Pambianco
Ordine degli Ingegneri della Prov. di Perugia n° A1373

IL GRUPPO DI PROGETTAZIONE:
MANDATARIA: Sintagma
MANDANTI: GEOTECHNICAL DESIGN GROUP; ICARIA società di ingegneria

Dott. Ing. N.Granieri
Dott.Arch. N.Kamenicky
Dott. Ing. V.Fanti
Dott.Arch. A.Brancifiori
Dott. Ing. F.Durastanti
Dott.Ing. E.Bartolucci
Dott.Geol. G.Cerquiglini
Dott. Ing. S.Sebastiani
Dott.Ing. L.Sbrenna
Dott. Ing. E.Sellari
Dott.Ing. L.Dinelli
Dott.Ing. L.Nani
Dott. Ing. M.Pambianco
Dott. Agr. F.Berti Nulli
Dott. Ing. D.Carlaccini
Dott. Ing. S.Sacconi
Dott. Ing. M.Rocchi
Dott. Ing. V.De Gori
Dott. Ing. C.Consorti
Geom. F.Dominici
Dott. Ing. V.Rotisciani
Dott. Ing. F.Macchioni
Dott. Ing. A.Romoli
Dott. Ing. V.Piunno
Dott. Ing. G.Pulli
Geom. C.Sugaroni

ORDINE DELLA PROVINCIA DI PERUGIA
Perugia lì
DOTTORE INGEGNERE
NANDO GRANIERI
SETTORE CIVILE E AMBIENTALE
SETTORE INDUSTRIALE
SETTORE DELL'INFORMAZIONE

ORDINE degli INGEGNERI
INGEGNERE
FABIO
CARTASTEGNI
Provincia di TERNI
A844

PROTOCOLLO | DATA

IDROLOGIA ED IDRAULICA

Profili idraulici - TAV 14/16

CODICE PROGETTO (PROGETTO / LIV. PROG. / N. PROG.)	NOME FILE T00-IDO0-IDR-FP14	REVISIONE	SCALA:
LOFI15 E 1901	CODICE ELAB. T00IDO0IDRFP14	A	1:1.000/1:100

REV.	DESCRIZIONE	DATA	REDATTO	VERIFICATO	APPROVATO
A	Emissione	28/02/2020	C.Calcino	E.Bartolucci	N.Granieri