


PORTATA	129.80 mc/s
SCABREZZA ALVEO INCISO	0.03

Profilo Longitudinale  
Fosso Ornate - TR=200  
Pr.= -5.00 - Pr.= 250.00

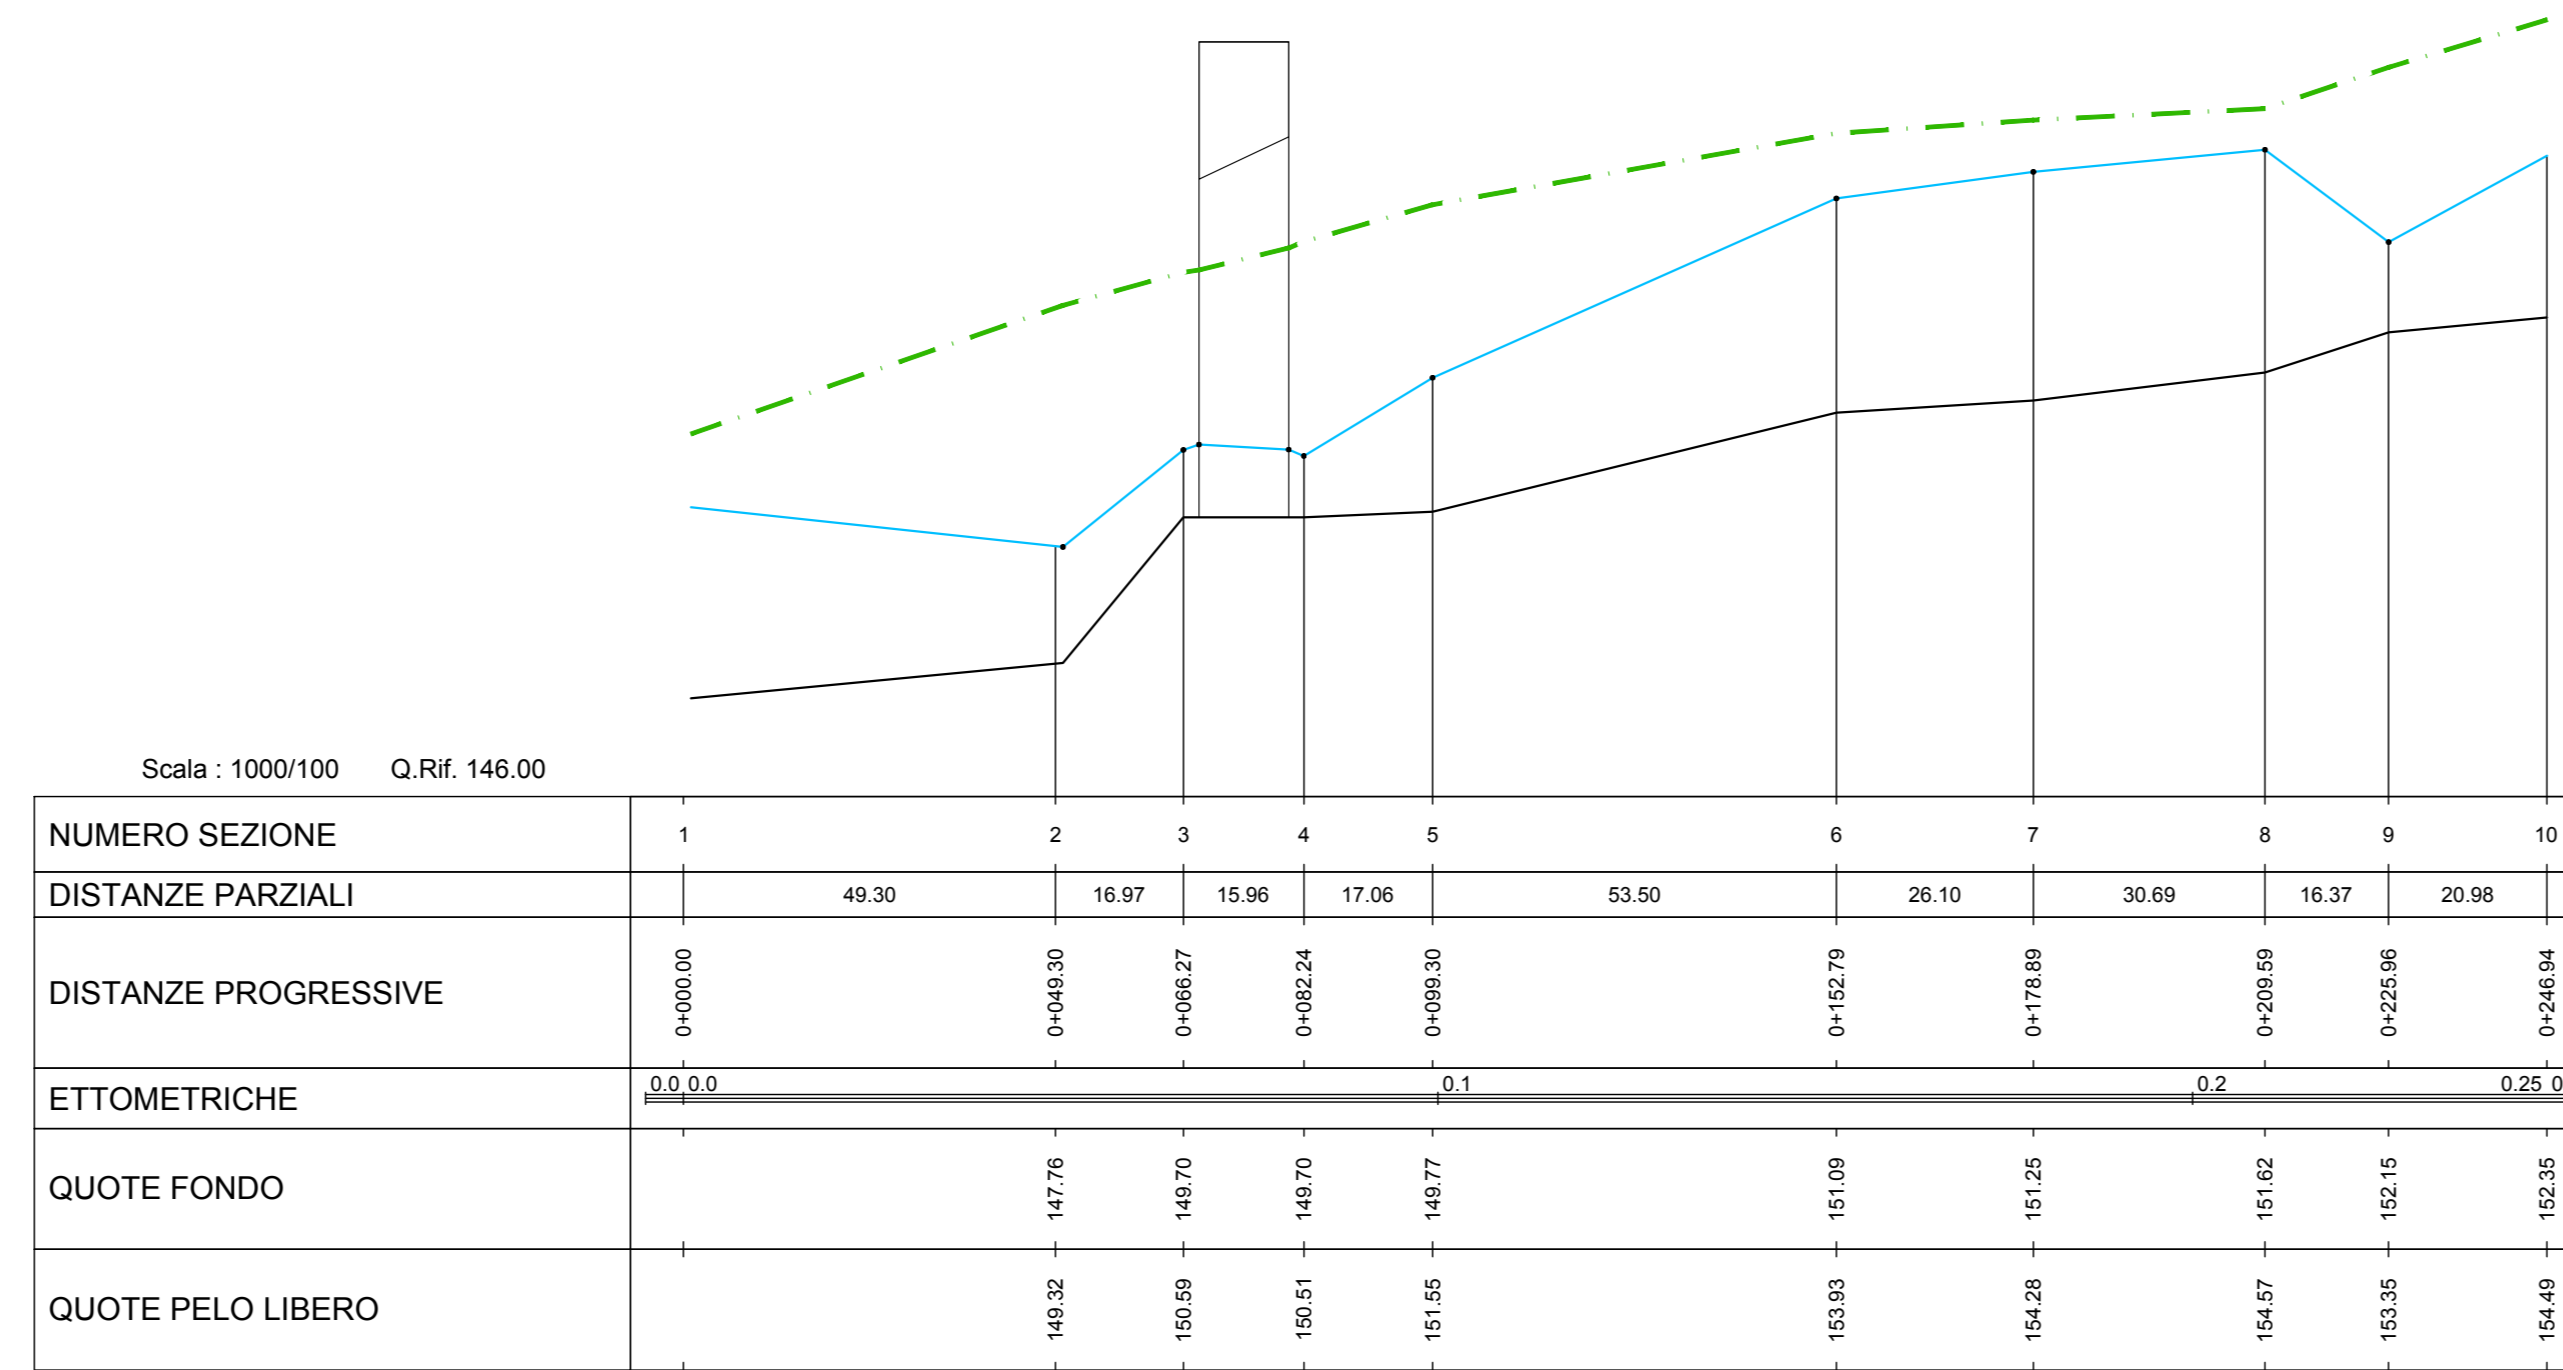

LEGENDA	
	TERRENO
	LIVELLO IDRICO (TR=200)
	ALTEZZA CRITICA



*Direzione Progettazione e Realizzazione Lavori*

### ITINERARIO INTERNAZIONALE E78 S.G.C. GROSSETO - FANO ADEGUAMENTO A 4 CORSIE NEL TRATTO GROSSETO - SIENA (S.S. 223 "DI PAGANICO") DAL KM 41+600 AL KM 53+400 - LOTTO 9

**PROGETTO ESECUTIVO** COD. FI15

**PROGETTAZIONE: ATI SINTAGMA - GDG - ICARIA**

<p><b>IL RESPONSABILE DELL'INTEGRAZIONE DELLE PRESTAZIONI SPECIALISTICHE:</b> Dot. Ing. Nando Grassini Ordine degli Ingegneri della Prov. di Perugia n° A351</p>	<p><b>IL GRUPPO DI PROGETTAZIONE:</b> MANDATARIA: <b>Sintagma</b> <b>GEOTECHNICAL DESIGN GROUP</b> <b>ICARIA</b> società di ingegneria</p>
--	--

<p><b>IL PROGETTISTA:</b> Dot. Ing. Federico Durastanti Ordine degli Ingegneri della Prov. di Terni n° A844</p>	<p>Dot. Ing. N. Grassini Dot. Ing. N. Grassini Dot. Arch. A. Braconia Dot. Ing. F. Quaresima Dot. Ing. E. Barbacci Dot. Geol. G. Scarpellini Dot. Geol. G. Scarpellini Dot. Geol. G. Scarpellini Dot. Ing. F. Pambianco Dot. Agr. Raffaele Franco Corso</p>	<p>Dot. Ing. D. Carocci Dot. Ing. S. Sacconi Dot. Ing. V. De Soti Dot. Ing. C. Conzatti Geom. F. Dominio Geom. C. Sugroni Dot. Ing. V. Rosticci Dot. Ing. C. Naccari Dot. Ing. V. Purno Dot. Ing. G. Puli</p>
---	---	---

**IL COORDINATORE PER LA SICUREZZA IN FASE DI PROGETTAZIONE:**  
Dot. Ing. Filippo Ambrogi  
Ordine degli Ingegneri della Prov. di Perugia n° A1373

PROTOCOLLO DATA

**IDROLOGIA ED IDRAULICA**

**Profilo idraulico - Fosso Ornate**

CODICE PROGETTO		NOME FILE		REVISIONE	SCALA	
PROGETTO	LV. PROG.	N. PROG.	PROG. DATA			
L0F115	E 1901		T01D00IDRFP17	A	1:1.000/1:100	
A		Emissione	26/02/2020	C. Casone	E. Barbecci	N. Grassini
REV.	DESCRIZIONE	DATA	REDATTO	VERIFICATO	APPROVATO	