


PORTATA	22.30 mc/s
SCABREZZA ALVEO INCISO	0.035

Profilo Longitudinale
S14 - TR=200
Pr.=0.00 - Pr.= 265.79

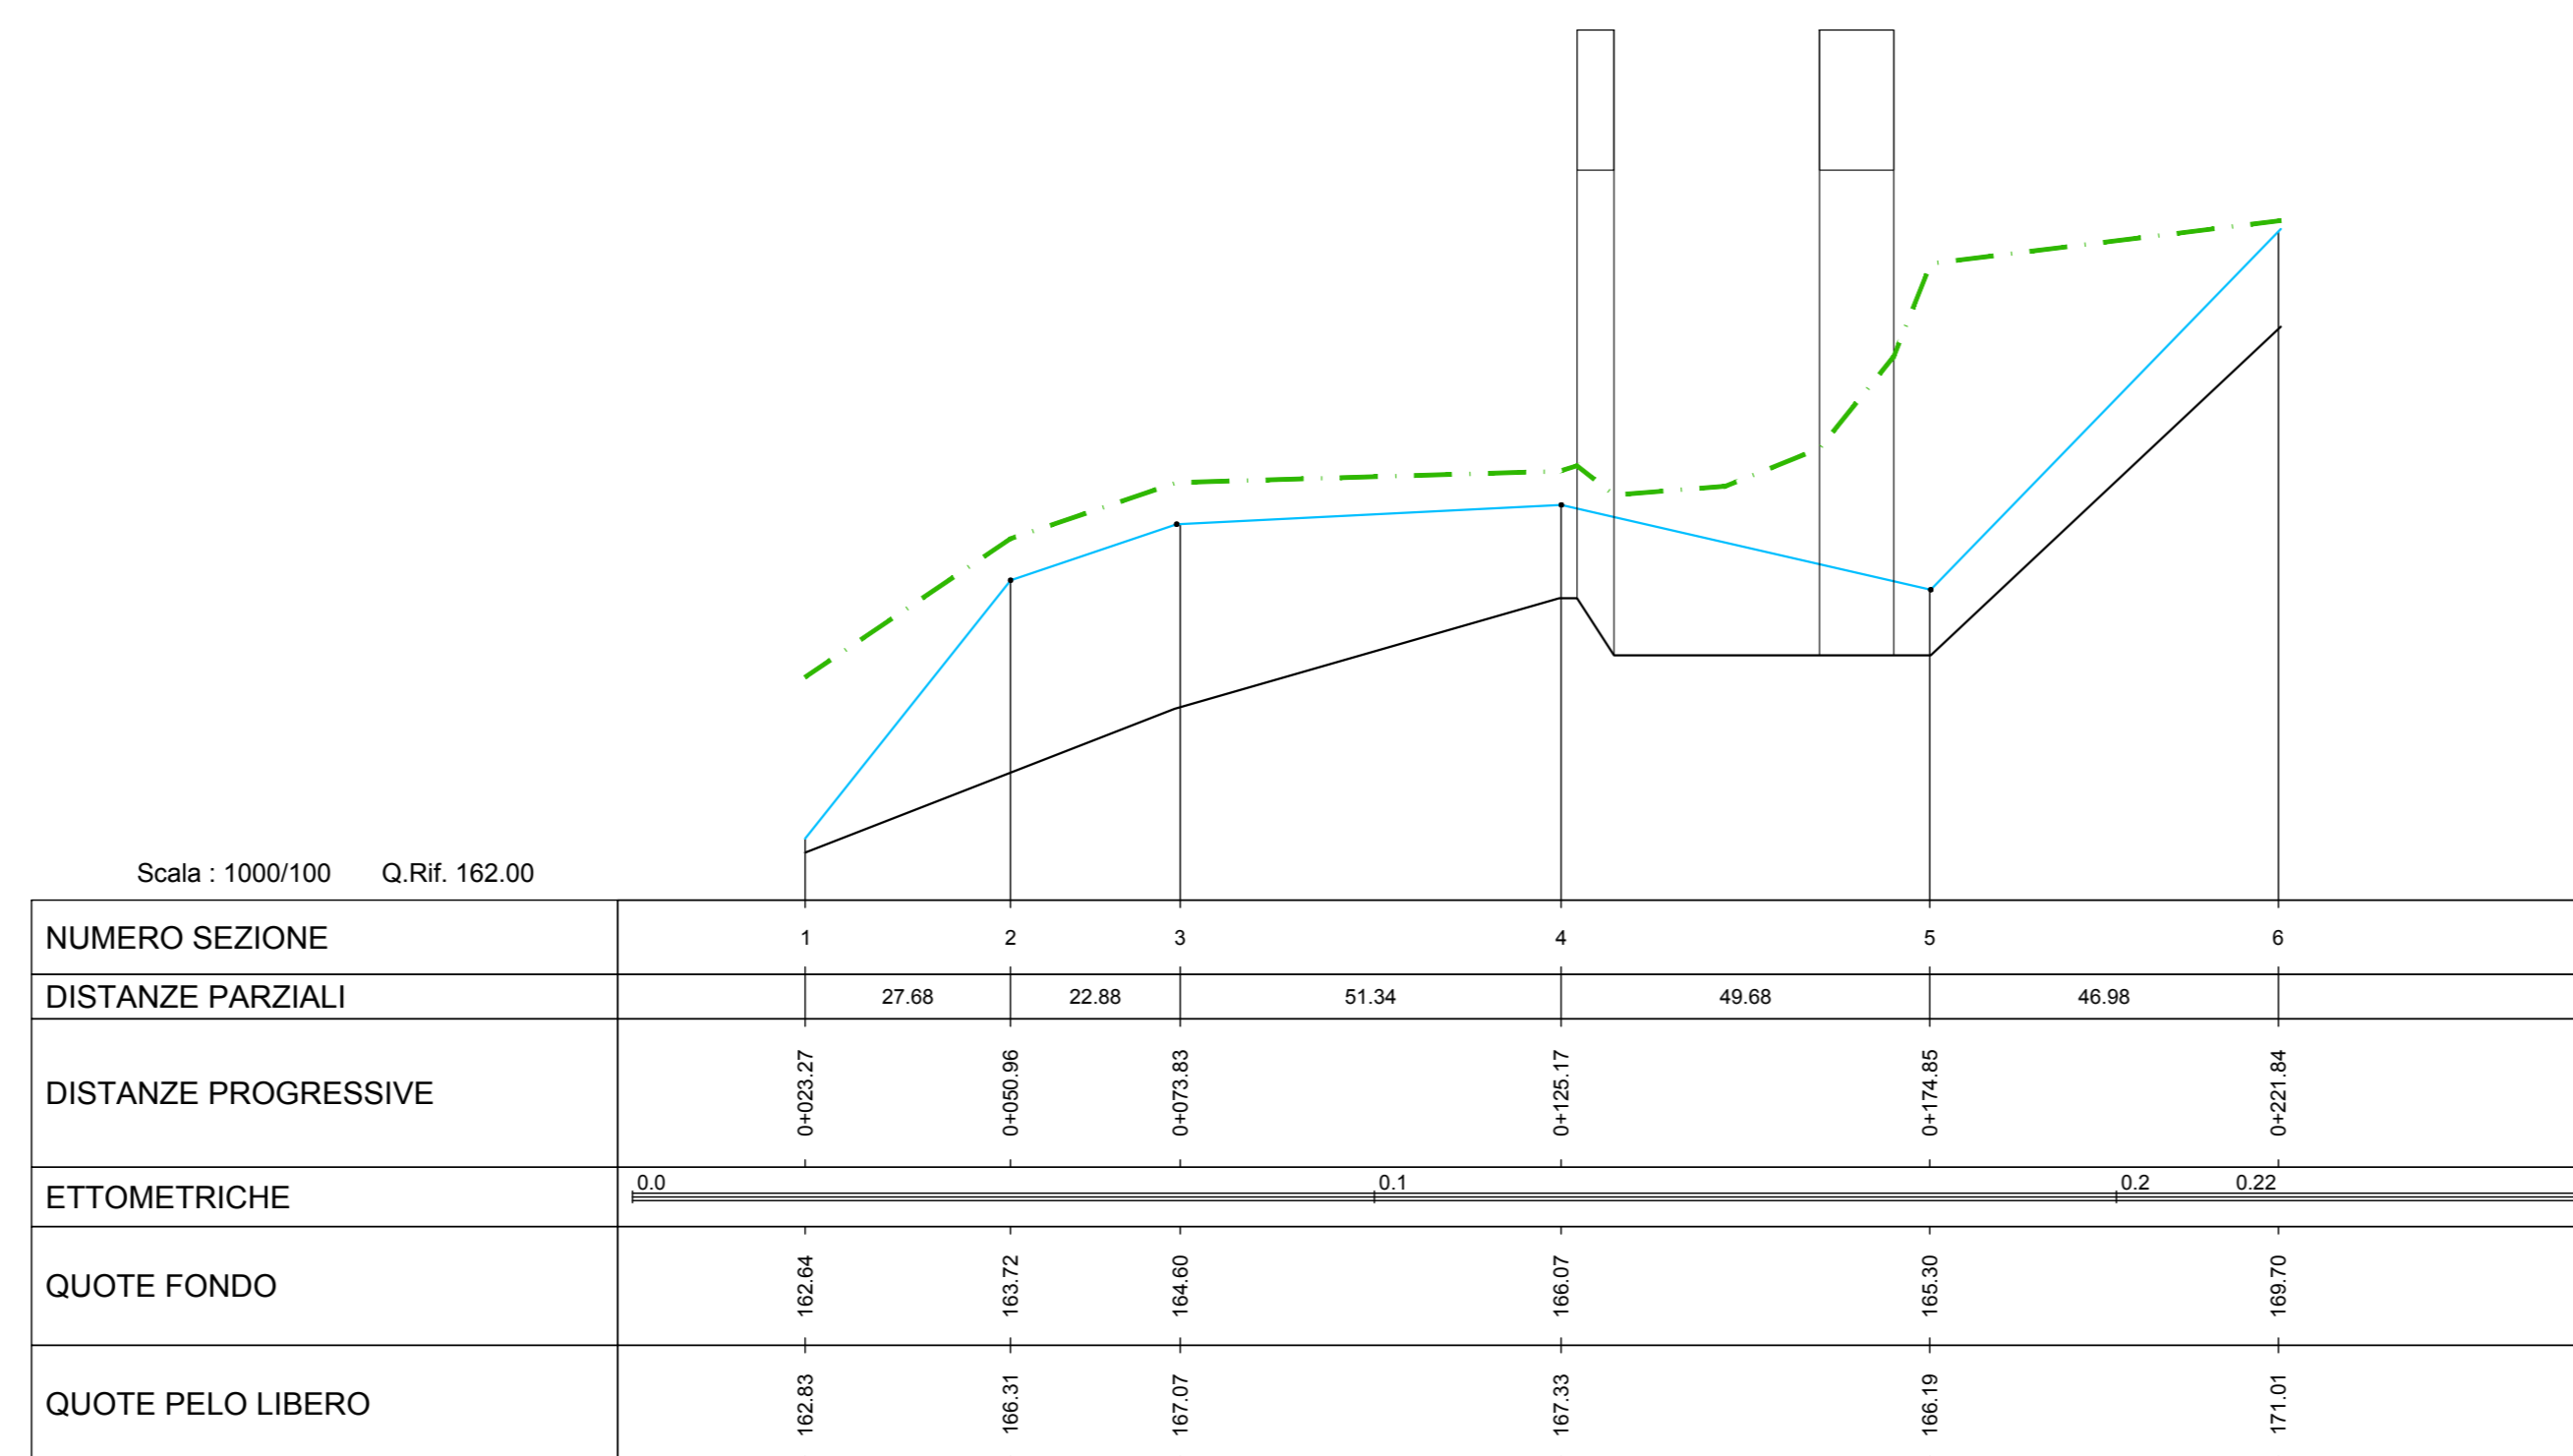

LEGENDA	
	TERRENO
	LIVELLO IDRICO (TR=200)
	ALTEZZA CRITICA



Direzione Progettazione e Realizzazione Lavori

ITINERARIO INTERNAZIONALE E78 S.G.C. GROSSETO - FANO ADEGUAMENTO A 4 CORSIE NEL TRATTO GROSSETO - SIENA (S.S. 223 "DI PAGANICO") DAL KM 41+600 AL KM 53+400 - LOTTO 9

PROGETTO ESECUTIVO COD. FI15

PROGETTAZIONE: ATI SINTAGMA - GDG - ICARIA

<p>IL RESPONSABILE DELL'INTEGRAZIONE DELLE PRESTAZIONI SPECIALISTICHE: Dott. Ing. Nando Grassini Ordine degli Ingegneri della Prov. di Perugia n° A351</p> <p>IL PROGETTISTA: Dott. Ing. Federico Durastanti Ordine degli Ingegneri della Prov. di Terni n° A844</p> <p>IL GEOLOGO: Dott. Geol. Giorgio Garraffini Ordine dei Geologi della Regione Umbria n°108</p> <p>IL R.L.P.: Dott. Ing. F. Ramboldo Dott. Agr. Raffaele Franco Corso</p> <p>IL COORDINATORE PER LA SICUREZZA IN FASE DI PROGETTAZIONE: Dott. Ing. Filippo Ambroscio Ordine degli Ingegneri della Prov. di Perugia n° A1373</p>	<p>IL GRUPPO DI PROGETTAZIONE: MANDATARIA: Sintagma GEOTECHNICAL DESIGN GROUP ICARIA (società di ingegneria)</p> <p>MANDANTIS: Dott. Ing. N. Grassini, Dott. Ing. D. Caraccioli, Dott. Ing. V. Pizzocci Dott. Arch. N. Ramerini, Dott. Ing. S. Sacconi, Dott. Ing. C. Nascetti Dott. Arch. A. Braconeri, Dott. Ing. V. De Soti, Dott. Ing. V. Piumo Dott. Ing. F. Zuccheri, Dott. Ing. C. Conzatti, Dott. Ing. C. Pelli Dott. Ing. E. Barbacci, Geom. F. Dominio, Geom. C. Sugroni Dott. Arch. S. Scarpini Dott. Ing. L. Scrima Dott. Ing. E. Saffari Dott. Ing. L. D'Amico Dott. Ing. F. Ramboldo Dott. Agr. F. Sant'Alfò</p> <p>REVISIONI DELLA PROIEZIONE:</p> <p>REVISIONI PER LA SICUREZZA IN FASE DI PROGETTAZIONE:</p> <p>REVISIONI PER LA SICUREZZA IN FASE DI PROGETTAZIONE:</p>
---	---

PROTOCOLLO DATA

IDROLOGIA ED IDRAULICA

Profilo idraulico Fosso Montisi

CODICE PROGETTO		NOME FILE		REVISIONE	SCALA	
PROGETTO	LV. PROG.	N. PROJ.	PROG. DATA			
L0F115	E 1901		T0101D01DRFP21	A	1:1.000/1:1.000	
A		Emissione	26/02/2020	C. Casone	E. Barbecci	N. Grassini
REV.	DESCRIZIONE	DATA	REDATTO	VERIFICATO	APPROVATO	