PORTATA	52.00 mc/s
SCABREZZA ALVEO INCISO	0.03

Profilo Longitudinale
S19-20 - TR=200
Pr.=0.00 - Pr.= 1386.01

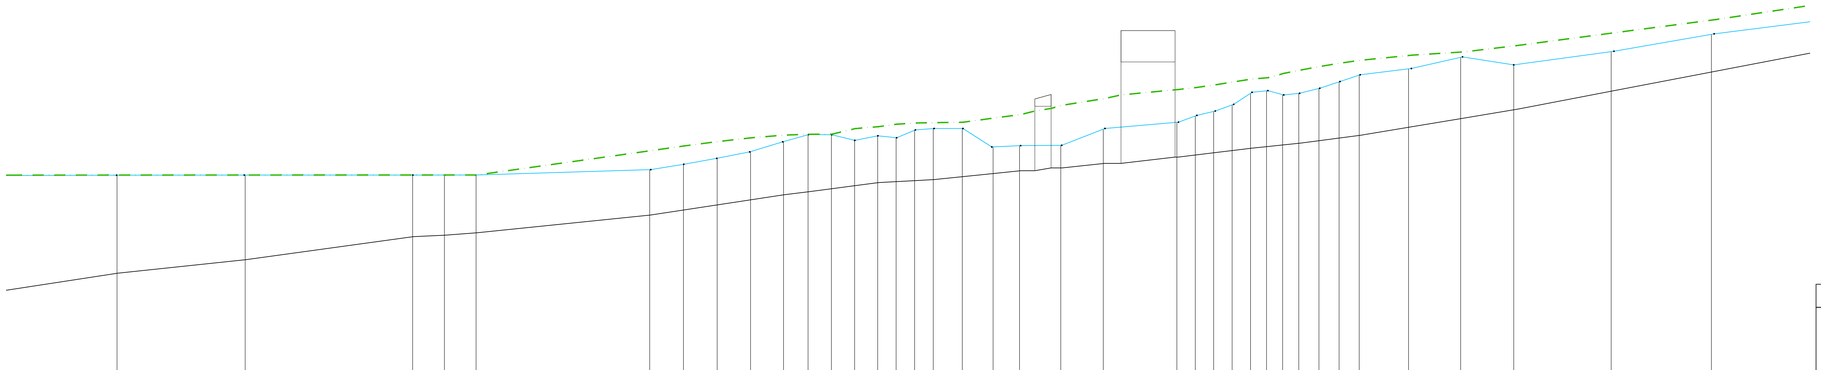

Scala : 1000/100 Q.Rif. 170.00

NUMERO SEZIONE	1	2	3	4	5	6	7	8	9	10	11	12	13	14	15	16	17	18	19	20	21	22	23	24	25	26	27	28	29	30	31	32	33	34	35	36	37	38	39
DISTANZE PARZIALI		51.49	59.25	77.43	14.69	14.63	80.29	15.62	15.58	15.43	15.24	11.35	10.80	10.72	10.66	8.53	8.54	8.61	13.44	14.24	12.21	19.10	19.66	34.01	8.52	8.51	8.51	8.52	7.41	7.44	7.49	9.31	9.31	9.30	22.83	24.07	24.56	45.06	46.34	47.68
DISTANZE PROGRESSIVE		0+050.71	0+109.20	0+187.45	0+244.88	0+259.57	0+274.20	0+354.49	0+370.11	0+385.69	0+401.12	0+416.36	0+427.72	0+438.52	0+449.24	0+459.90	0+468.43	0+476.97	0+485.58	0+499.02	0+513.26	0+525.47	0+544.57	0+564.23	0+598.24	0+606.75	0+615.27	0+623.78	0+632.30	0+639.70	0+647.15	0+654.63	0+663.94	0+673.25	0+682.55	0+705.38	0+729.45	0+754.01	0+799.07	0+845.40
ETTOMETRICHE	0.0		0.1	0.2			0.3				0.4									0.5						0.6										0.7				0.8	
QUOTE FONDO																																							
QUOTE PELO LIBERO		179.31	179.32	179.32	179.32	179.32		179.57	179.82	180.10	180.40	180.87	181.18	181.18	180.93	181.13	181.05	181.39	181.47	181.47	180.02	180.68	180.69	181.44	181.76	182.05	182.28	182.59	183.10	183.22	183.04	183.10	183.32	183.63	183.94	184.23	184.76	184.42	185.03	185.83

LEGENDA

- TERRENO
- LIVELLO IDRICO (TR=200)
- ALTEZZA CRITICA

PORTATA	
SCABREZZA ALVEO INCISO	

Profilo Longitudinale
S19-20 - TR=200
Pr.=0.00 - Pr.= 1386.01

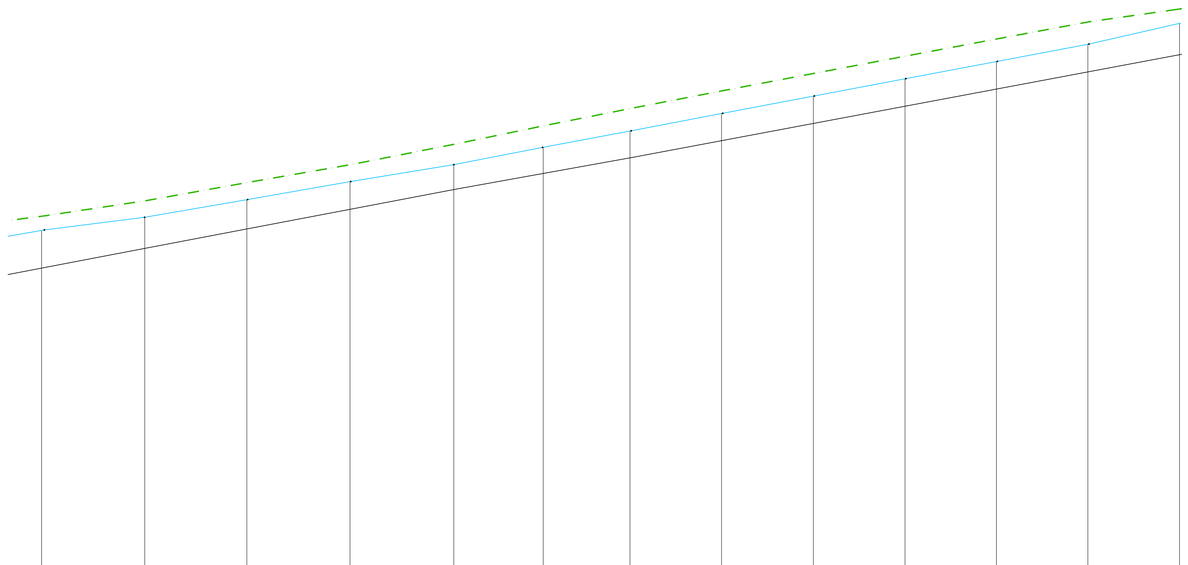

Scala : 1000/100 Q.Rif. 170.00

NUMERO SEZIONE	39	40	41	42	43	44	45	46	47	48	49	50	51
DISTANZE PARZIALI		47.68	47.22	47.70	47.98	41.34	40.12	42.35	42.44	42.38	42.27	42.27	42.38
DISTANZE PROGRESSIVE	0+845.40	0+893.08	0+940.31	0+988.01	1+035.99	1+077.32	1+117.44	1+159.79	1+202.23	1+244.62	1+286.89	1+329.16	1+371.54
ETTOMETRICHE		0.9		1.0			1.1		1.2			1.3	1.37
QUOTE FONDO													
QUOTE PELO LIBERO	185.83	186.43	187.25	188.08	188.87	189.67	190.42	191.23	192.04	192.84	193.64	194.44	195.40

anas
GRUPPO FS ITALIANE

Direzione Progettazione e Realizzazione Lavori

ITINERARIO INTERNAZIONALE E78
S.G.C. GROSSETO - FANO

ADEGUAMENTO A 4 CORSIE
NEL TRATTO GROSSETO - SIENA (S.S. 223 "DI PAGANICO")
DAL KM 41+600 AL KM 53+400 - LOTTO 9

PROGETTO ESECUTIVO — COD. FI15

PROGETTAZIONE: ATI SINTAGMA - GDG - ICARIA

IL RESPONSABILE DELL'INTEGRAZIONE DELLE PRESTAZIONI SPECIALISTICHE:
Dott. Ing. Nando Granieri
Ordine degli Ingegneri della Prov. di Perugia n° A351

IL PROGETTISTA:
Dott. Ing. Federico Durastanti
Ordine degli Ingegneri della Prov. di Terni n° A844

IL GEOLOGO:
Dott. Geol. Giorgio Cerquiglini
Ordine dei Geologi della Regione Umbria n°108

Il R.U.P.:
Dott. Ing.
Raffaele Franco Carso

IL COORDINATORE PER LA SICUREZZA IN FASE DI PROGETTAZIONE:
Dott. Ing. Filippo Pambianco
Ordine degli Ingegneri della Prov. di Perugia n° A1373

IL GRUPPO DI PROGETTAZIONE:
MANDATARIA: Sintagma
MANDANTI: GEOTECHNICAL DESIGN GROUP; ICARIA società di ingegneria

Dott. Ing. N.Granieri
Dott.Arch. N.Kamenicky
Dott.Ing. V.Truffini
Dott.Arch. A.Bracchini
Dott.Ing. M.Bartolucci
Dott.Ing. E.Bartolucci
Dott.Geol. G.Cerquiglini
Geom. S.Scopetta
Dott.Ing. L.Sbrenna
Dott.Ing. G.Deli
Dott.Ing. L.Simeoni
Dott.Ing. L.Nani
Dott.Ing. F.Pambianco
Dott. Agr. F.Berti Nulli
Dott. Ing. D.Carlaccini
Dott. Ing. S.Sacconi
Dott. Ing. A.Rea
Dott. Ing. V.De Gori
Dott. Ing. C.Consorti
Geom. F.Dominici
Dott. Ing. V.Rotecciani
Dott. Ing. F.Macchioni
Geom. C.Vacchini
Dott. Ing. V.Piunno
Dott. Ing. G.Pulli
Geom. C.Sugaroni

ORDINE DEGLI INGEGNERI PROVINCIA DI PERUGIA — DOTTORE INGEGNERE NANDO GRANIERI — SETTORE CIVILE E AMBIENTALE / INDUSTRIALE / DELL'INFORMAZIONE — Iscritto all'albo al n° A351

ORDINE degli INGEGNERI PROVINCIA DI TERNI — DOTTORE INGEGNERE FEDERICO DURASTANTI — Iscritto all'albo al n° A844

PROTOCOLLO | DATA

IDROLOGIA ED IDRAULICA

Profilo idraulico Fosso San Biagio

CODICE PROGETTO		NOME FILE	REVISIONE	SCALA:
PROGETTO: LOFI15 — LIV. PROG.: E — N. PROG.: 1901	CODICE ELAB.: T00ID00IDRFP24	T00-IDO-IDR-FP24	A	1:1.000/1:100

REV.	DESCRIZIONE	DATA	REDATTO	VERIFICATO	APPROVATO
A	Emissione	28/02/2020	C.Calcina	E.Bartolucci	N.Granieri