



KEYPLAN

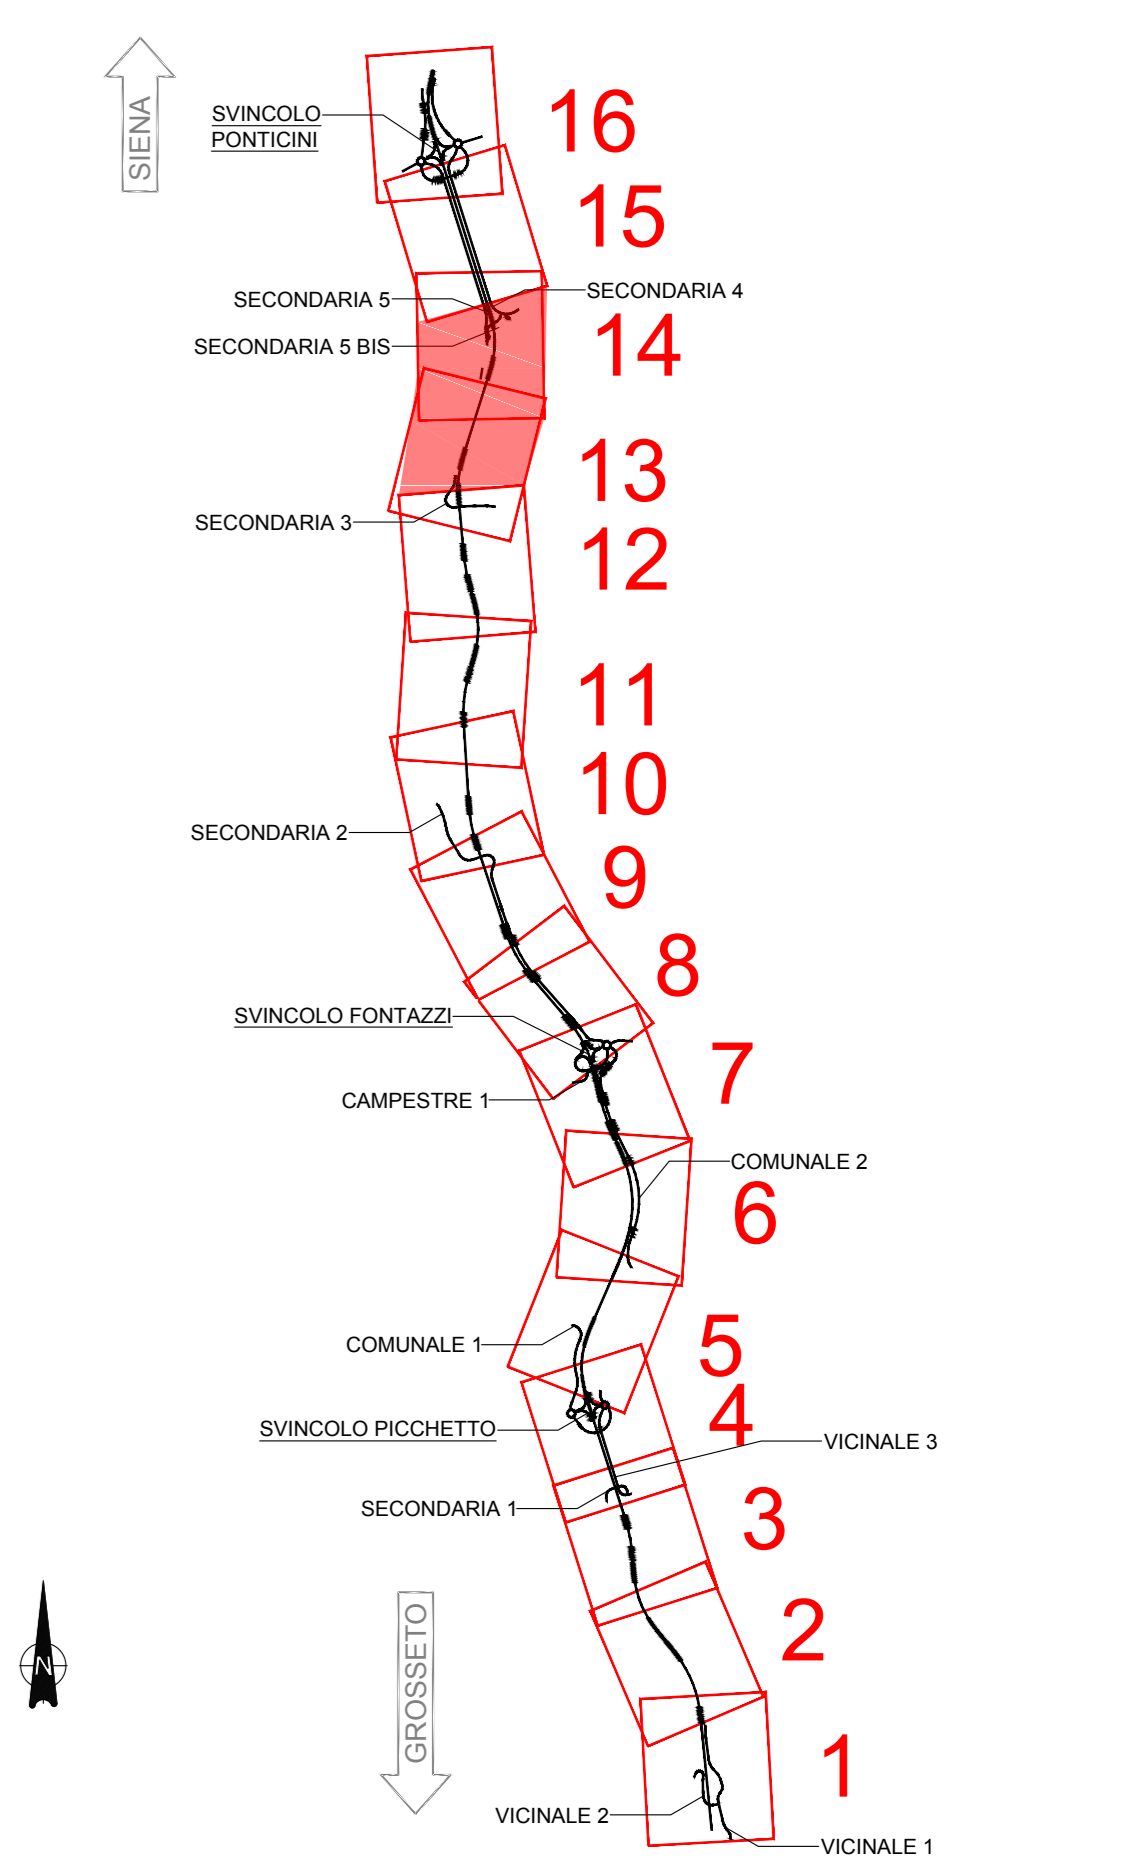

Tirante Idraulico [m]

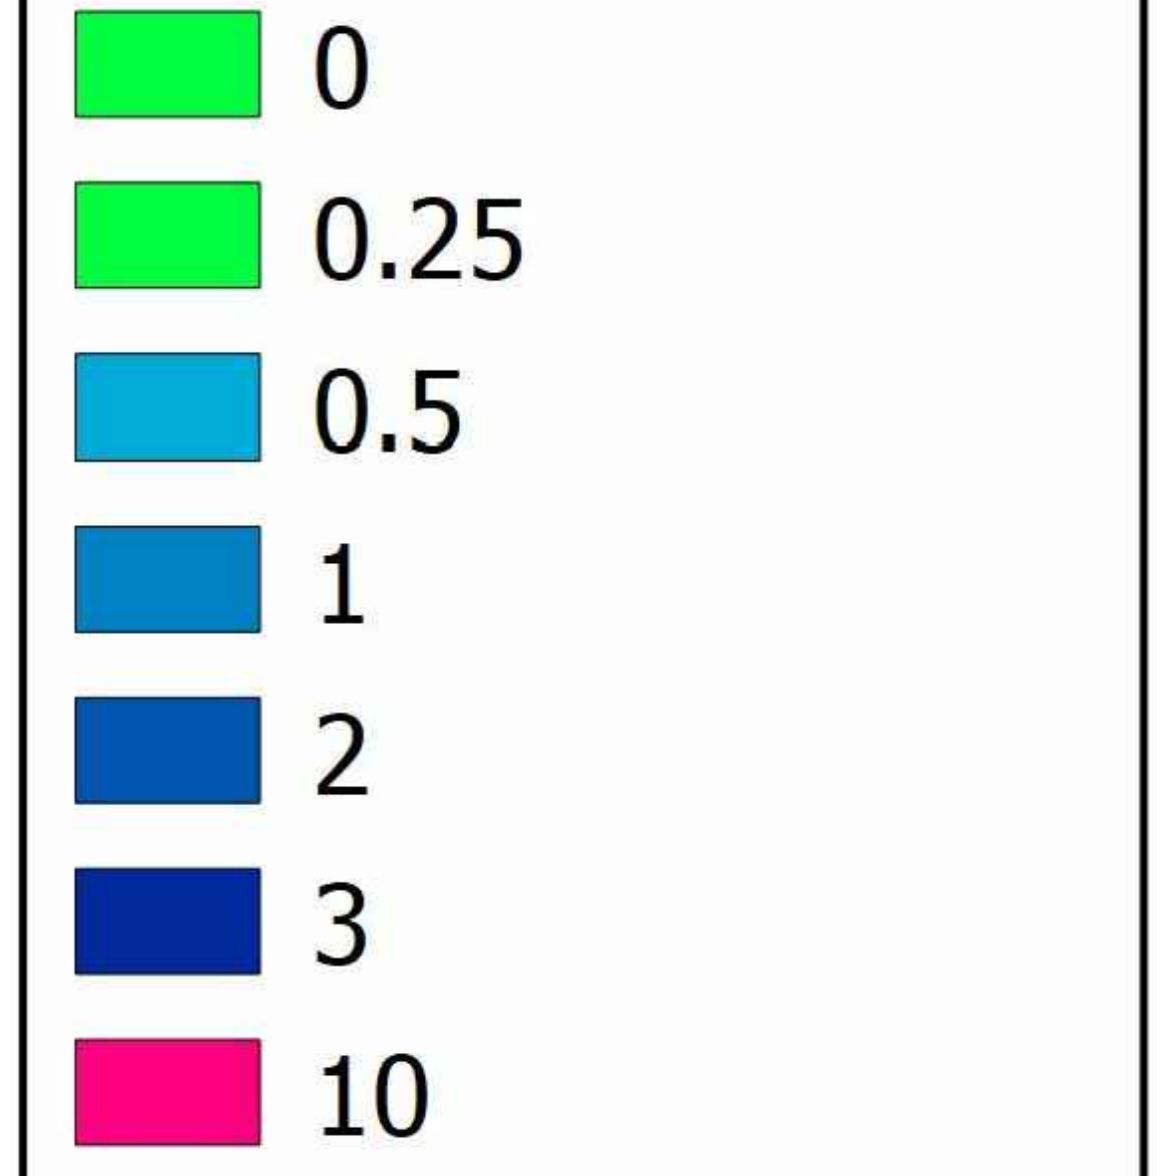

Sanas
GRUPPO FS ITALIANE

Direzione Progettazione e Realizzazione Lavori

**ITINERARIO INTERNAZIONALE E78
S.G.C. GROSSETO - FANO**
ADEGUAMENTO A 4 CORSIE
NEL TRATTO GROSSETO - SIENA (S.S. 223 "DI PAGANICO")
DAL KM 41+600 AL KM 53+400 - LOTTO 9

PROGETTO ESECUTIVO COD. FI15

PROGETTAZIONE: ATI SINTAGMA - GDG - ICARIA

IL RESPONSABILE DELL'INTEGRAZIONE DELLE PRESTAZIONI SPECIALISTICHE:
Dott. Ing. Nicola Grassi
Ordine degli Ingegneri della Prov. di Perugia n° A351

IL GRUPPO DI PROGETTAZIONE:
Sintagma, GDG, ICARIA

IL PROGETTISTA:
Dott. Ing. Federico Durastanti
Ordine degli Ingegneri della Prov. di Terni n° A844

IL GEOLOGO:
Dott. Geol. Giorgio Garraquini
Ordine dei Geologi della Regione Umbria n° 108

IL R.L.P.:
Dott. Ing. Raffaele Franco Carso

IL COORDINATORE PER LA SICUREZZA IN FASE DI PROGETTAZIONE:
Dott. Ing. Filippo Ambrosio
Ordine degli Ingegneri della Prov. di Perugia n° A1373

PROTOCOLLO DATA

**IDROLOGIA ED IDRAULICA
PLANIMETRIA DELLE AREE DI ESONDAZIONE
ANTE - OPERAM - TAV. 6/7**

| | | | |
|---------------------------|-----------------------------|--------------|----------------------------------|
| CODICE PROGETTO | NOVE FILE | REVISIONE | SCALA |
| PROGETTO: L0F115 | NOVE FILE: 000-000-000-PP22 | REVISIONE: A | SCALA: 1:2000 |
| LV. PROG. N. PROG. E 1901 | CODICE EMB. T001D001DRPP22 | | |
| REV. A | Emisione | 26/02/2020 | M.Zucconi, E.Barbucci, M.Graneri |
| REV. DESCRIZIONE | DATA | REDATTO | VERIFICATO APPROVATO |