



KEYPLAN

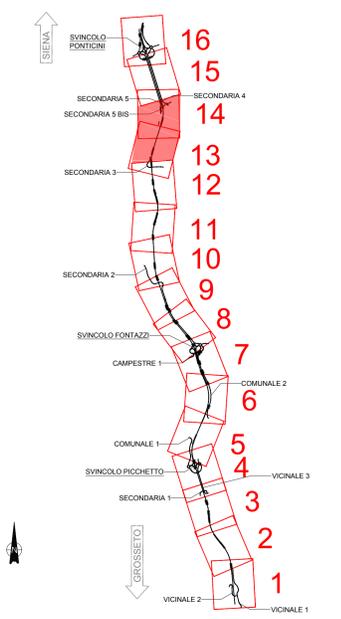

Tirante Idraulico [m]

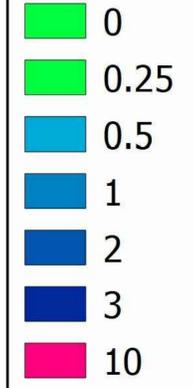

Sanas
GRUPPO FS ITALIANE

Direzione Progettazione e Realizzazione Lavori

**ITINERARIO INTERNAZIONALE E78
S.G.C. GROSSETO - FANO**
ADEGUAMENTO A 4 CORSIE
NEL TRATTO GROSSETO - SIENA (S.S. 223 "DI PAGANICO")
DAL KM 41+600 AL KM 53+400 - LOTTO 9

PROGETTO ESECUTIVO COD. FI15

PROGETTAZIONE: ATI SINTAGMA - GDG - ICARIA

IL RESPONSABILE DELL'INTEGRAZIONE DELLE PRESTAZIONI SPECIALISTICHE:
Dott. Ing. Nicola Grassi

IL GRUPPO DI PROGETTAZIONE:
Sintagma, GEOTECHNICAL DESIGN GROUP, ICARIA

IL PROGETTISTA:
Dott. Ing. Federico Durastanti
Ordine degli Ingegneri della Prov. di Terni n° AB44

IL GEOLOGO:
Dott. Geol. Giorgio Garraquini
Ordine dei Geologi della Regione Umbria n° 108

IL R.L.P.:
Dott. Ing. Raffaele Franco Carso

IL COORDINATORE PER LA SICUREZZA IN FASE DI PROGETTAZIONE:
Dott. Ing. Filippo Ambrogi
Ordine degli Ingegneri della Prov. di Perugia n° A1373

PROTOCOLLO DATA

**IDROLOGIA ED IDRAULICA
PLANIMETRIA DELLE AREE DI ESONDAZIONE
POST - OPERAM - TAV. 6/7**

CODICE PROGETTO	NOVE FILE	REVISIONE	SCALA
PROGETTO L0F115	LV. PROG. N. PROG. E 1901	REVISIONE A	SCALA 1:2000
REV.	DESCRIZIONE	DATA	REDAITTO VERIFICATO APPROVATO
A	Emissione	26/02/2020	M.Zucconi E.Barbucci M.Graneri