STRALCIO 1 – MERSE

Scala 1:500

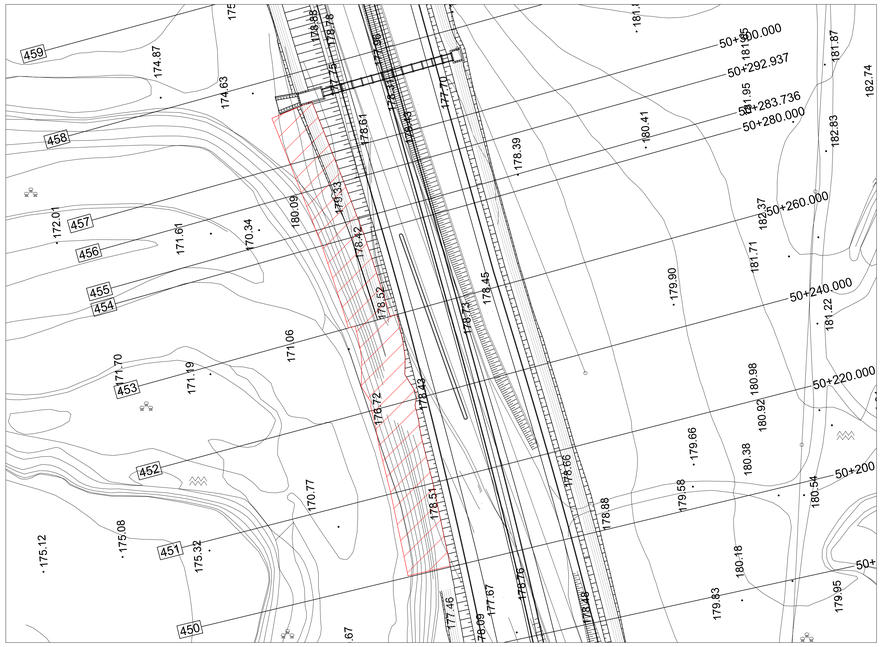

STRALCIO 2 – MERSE

Scala 1:500

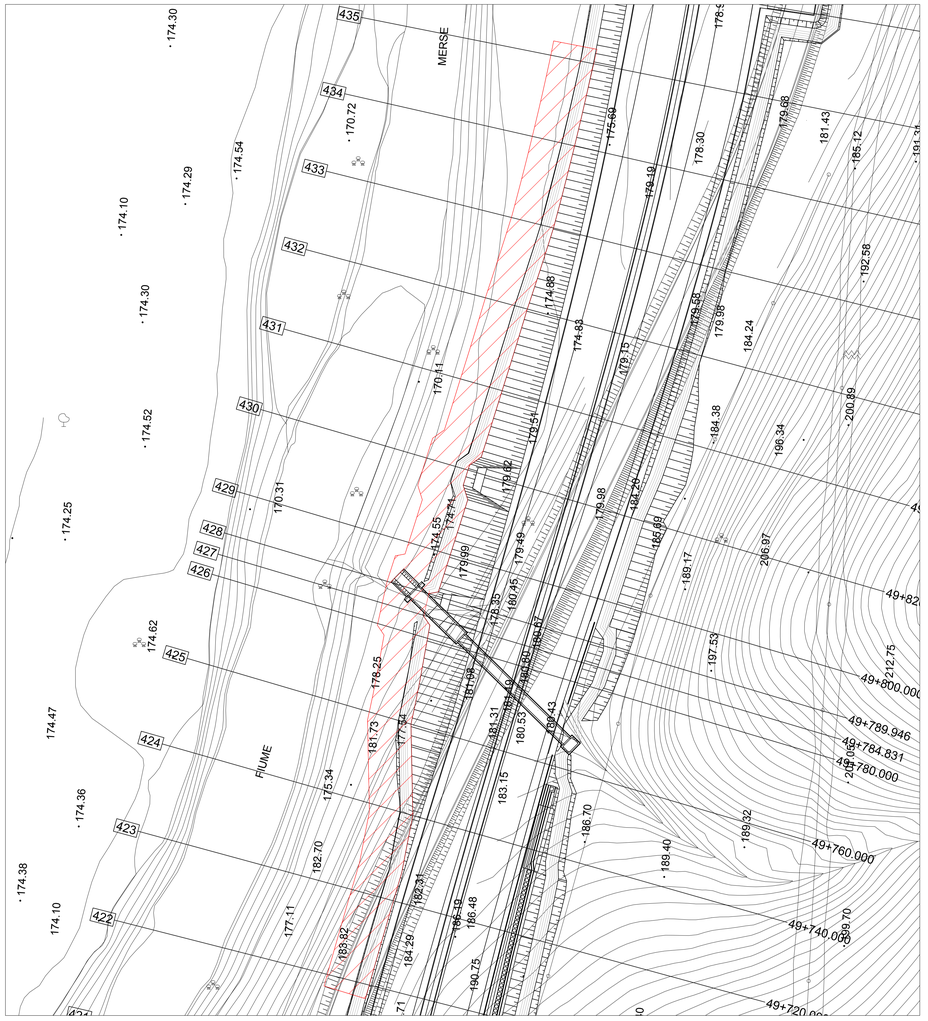

STRALCIO 3 – SVINCOLO PICCHETTO

Scala 1:500

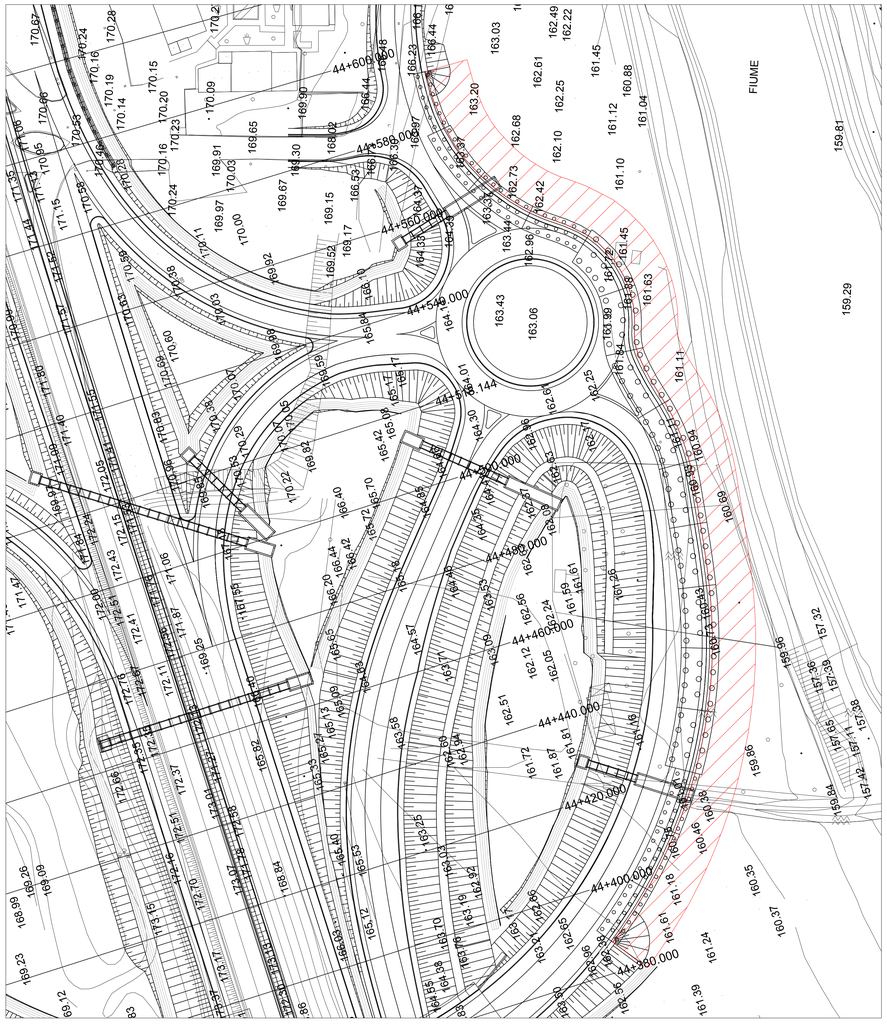

STRALCIO 4 – ORNATE

Scala 1:500

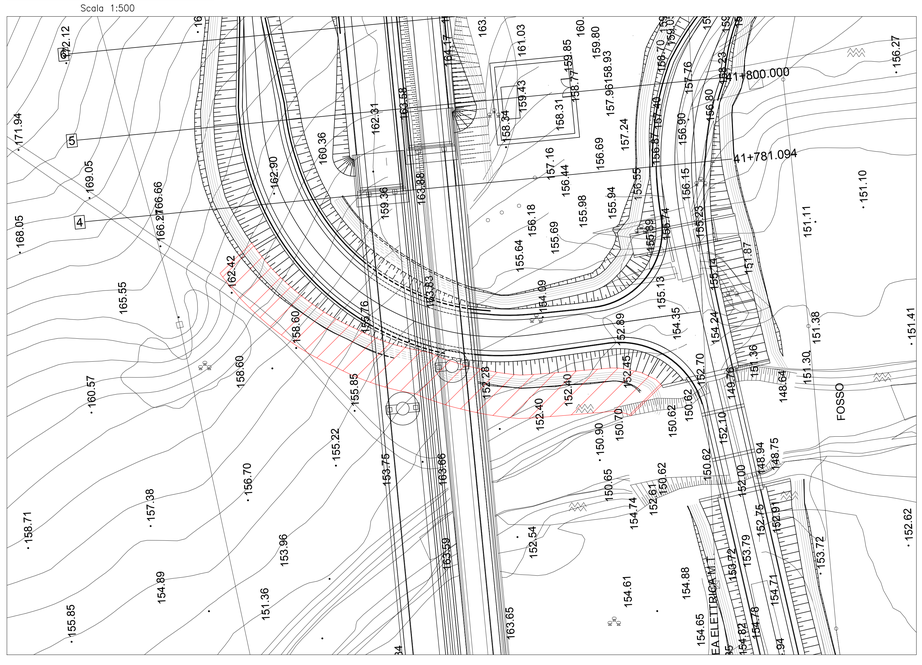

KEYPLAN

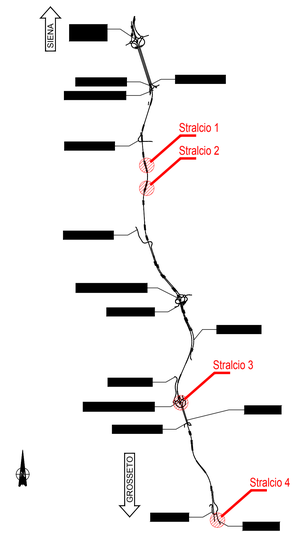

LEGENDA

FASCIA DI LARGHEZZA 10m
DETERMINATA A PARTIRE DAL PIEDE
DEL RILEVATO STRADALE

Anas
GRUPPO FS ITALIANE

Direzione Progettazione e Realizzazione Lavori

ITINERARIO INTERNAZIONALE E78
S.G.C. GROSSETO - FANO
ADEGUAMENTO A 4 CORSIE
NEL TRATTO GROSSETO - SIENA (S.S. 223 "DI PAGANICO")
DAL KM 41+600 AL KM 53+400 - LOTTO 9

PROGETTO ESECUTIVO — COD. FI15

PROGETTAZIONE: ATI SINTAGMA - GDG - ICARIA

IL RESPONSABILE DELL'INTEGRAZIONE DELLE PRESTAZIONI SPECIALISTICHE:
Dott. Ing. Nando Granieri
Ordine degli Ingegneri della Prov. di Perugia n° A351

IL PROGETTISTA:
Dott. Ing. Federico Durastanti
Ordine degli Ingegneri della Prov. di Terni n° A844

IL GEOLOGO:
Dott. Geol. Giorgio Cerquiglini
Ordine dei Geologi della Regione Umbria n°108

IL R.U.P.
Dott. Ing.
Raffaele Franco Carso

IL COORDINATORE PER LA SICUREZZA IN FASE DI PROGETTAZIONE:
Dott. Ing. Filippo Pambianco
Ordine degli Ingegneri della Prov. di Perugia n° A1373

IL GRUPPO DI PROGETTAZIONE:
MANDATARIA: Sintagma
MANDANTI: GEOTECHNICAL DESIGN GROUP; ICARIA società di ingegneria

Dott. Ing.	N.Granieri	Dott. Ing.	D.Carlaccini	Dott. Ing.	V.Rotecciani
Dott. Ing.	A.Mokhtarzadeh	Dott. Ing.	G.Cocchi	Dott. Ing.	G.Mastrodicasa
Dott. Ing.	V.Truffini	Dott. Ing.	A.Rasi	Geol.	C.Machetti
Dott.Arch.	A.Braschini	Dott. Ing.	V.De Gori	Dott. Ing.	V.Piunno
Dott. Ing.	F.Durastanti	Dott. Ing.	C.Consorti	Dott. Ing.	G.Puli
Dott. Ing.	E.Bartolocci	Geom.	F.Dominici	Geom.	C.Sugaroni
Dott.Geol.	G.Cerquiglini				
Dott. Ing.	F.Bigerna				
Dott. Ing.	L.Sbrenna				
Dott. Ing.	E.Sellari				
Dott. Ing.	L.Dinelli				
Dott. Ing.	L.Nani				
Dott. Ing.	Francesco				
Dott. Agr.	F.Berti Nulli				

PROTOCOLLO — DATA

IDROLOGIA ED IDRAULICA

Planimetria opere art. 96 del RD 523/1904

CODICE PROGETTO		NOME FILE	REVISIONE	SCALA:
PROGETTO: LOFI15	LIV. PROG.: E	N. PROG.: 1901	T00-IDD00-IDR-PP38		
		CODICE ELAB.: T00IDD00IDRPP38	A	1:500

REV.	DESCRIZIONE	DATA	REDATTO	VERIFICATO	APPROVATO
A	Emissione	28/02/2020	M.Zucconi	E.Bartolocci	N.Granieri