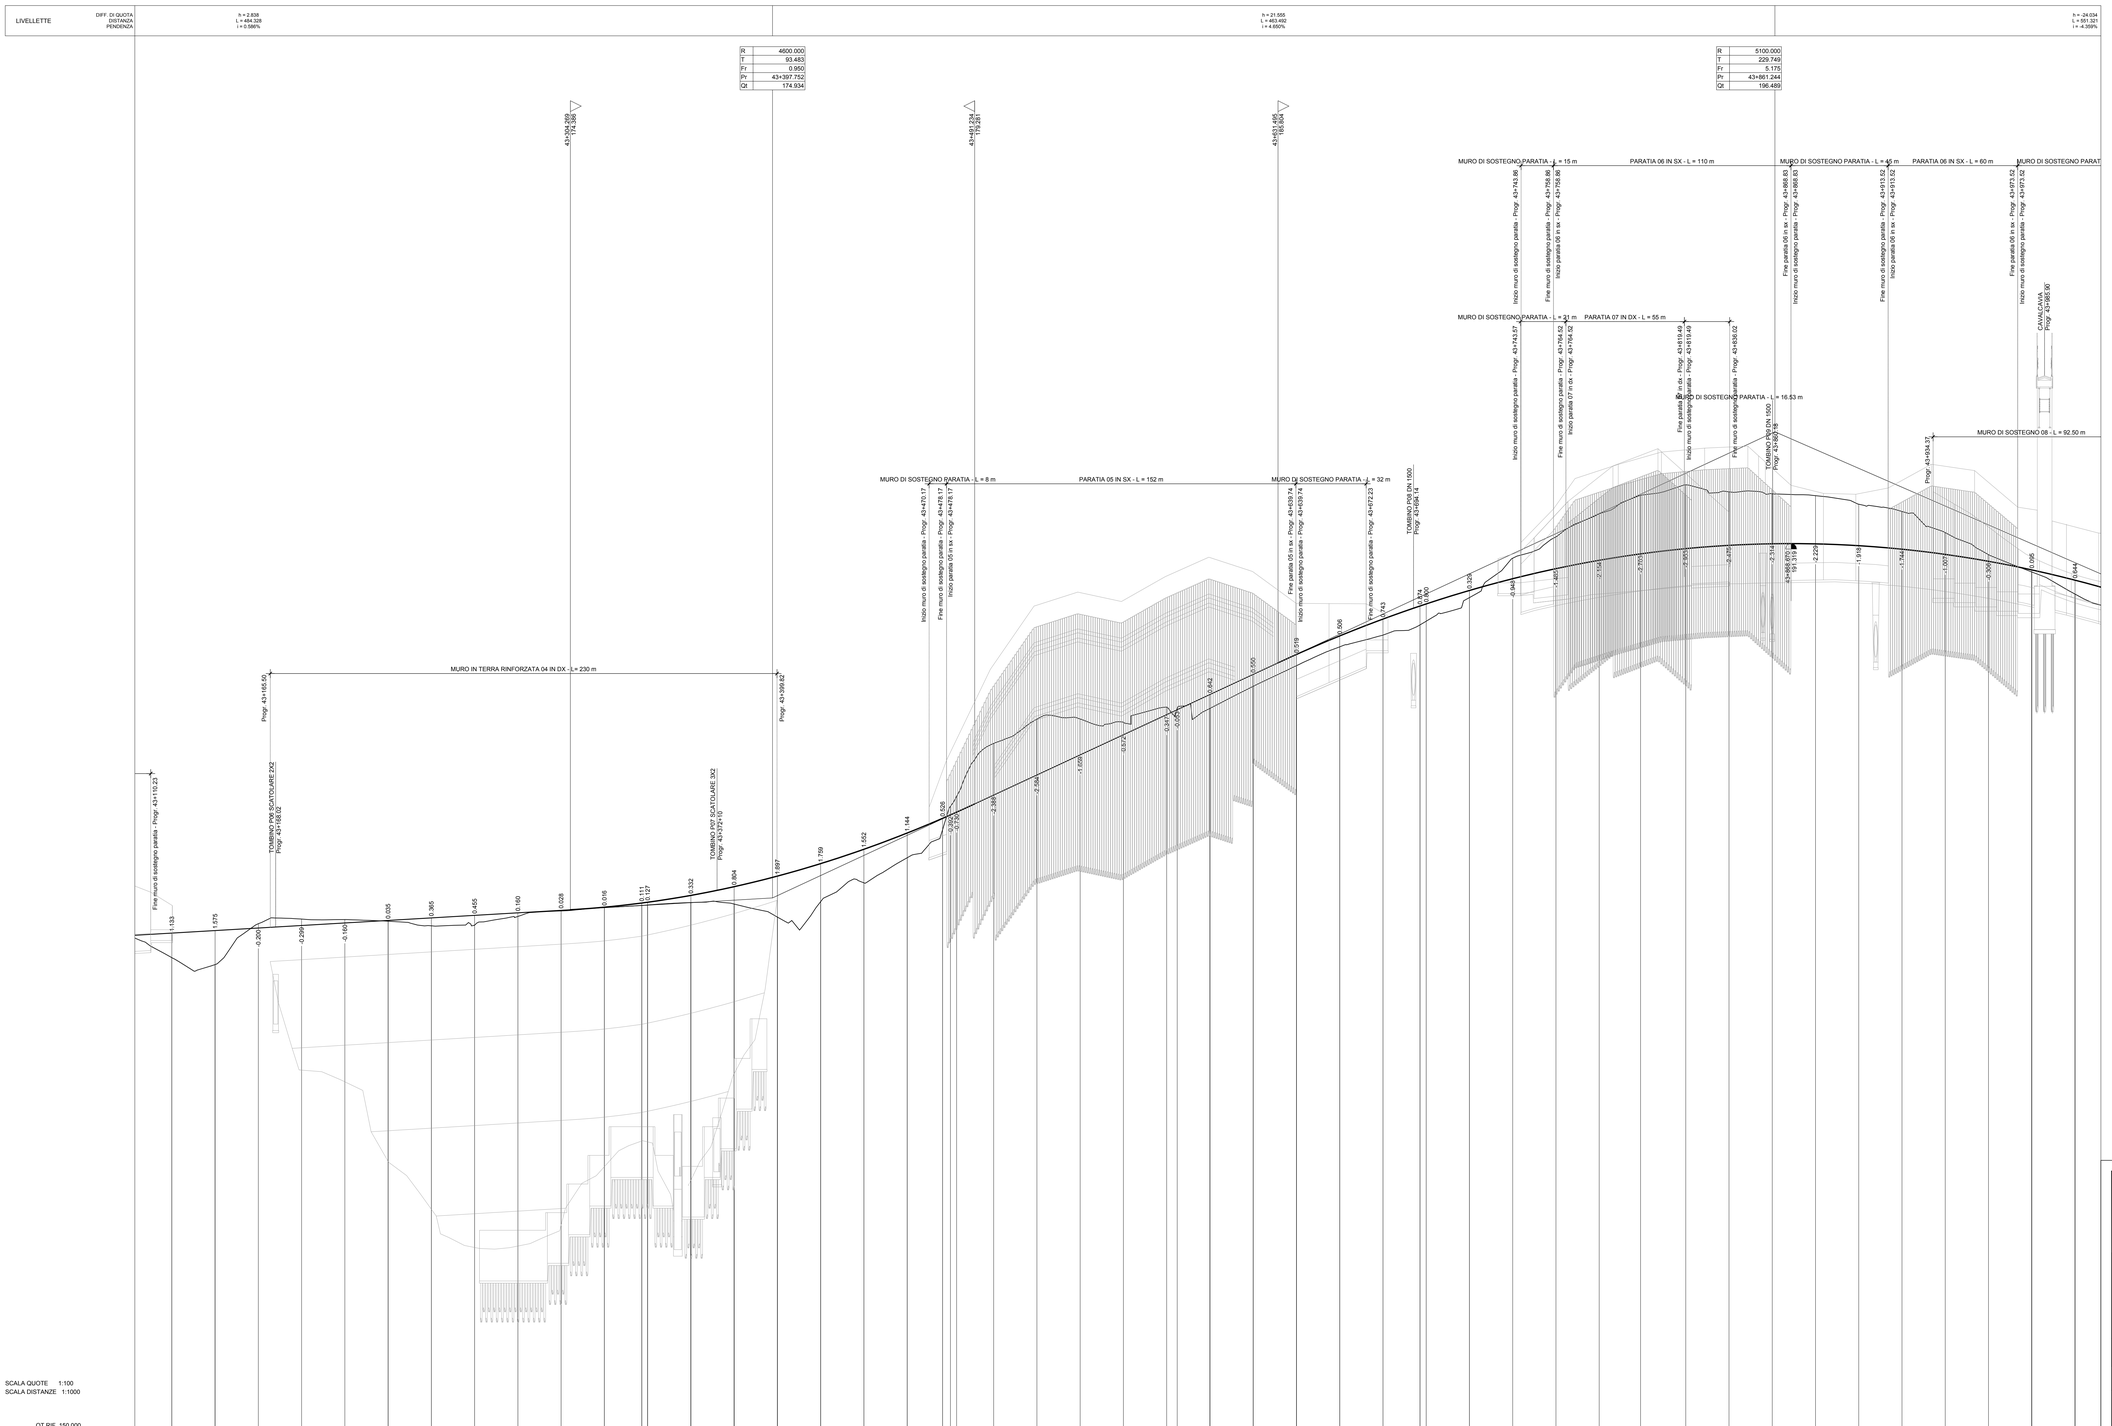

NUMERO SEZIONI	DISTANZE PARZIALI	DISTANZE PROGRESSIVE	QUOTE TERRENO	QUOTE PROGETTO	DIFFERENZA DI QUOTA
76	20.00	43+120.00	172.17	173.31	1.14
77	20.00	43+140.00	171.85	173.42	1.57
78	20.00	43+160.00	173.74	173.54	-0.20
79	20.00	43+180.00	173.96	173.66	-0.30
80	20.00	43+200.00	173.93	173.78	-0.15
81	20.00	43+220.00	173.86	173.89	0.03
82	20.00	43+240.00	173.64	174.01	0.37
83	20.00	43+260.00	173.67	174.13	0.46
84	20.00	43+280.00	174.08	174.24	0.16
85	20.00	43+300.00	174.33	174.36	0.03
86	20.00	43+320.00	174.49	174.51	0.02
87	17.29	43+337.29	174.59	174.70	0.11
	2.71	43+340.00	174.61	174.73	0.12
89	20.00	43+360.00	174.72	175.05	0.33
90	20.00	43+380.00	174.65	175.45	0.80
91	20.00	43+400.00	174.05	175.94	1.89
92	20.00	43+420.00	174.76	176.52	1.76
93	20.00	43+440.00	175.63	177.18	1.55
94	20.00	43+460.00	176.79	177.93	1.14
95	16.39	43+476.40	176.09	178.62	0.53
96	3.61	43+480.00	176.15	178.77	0.62
	2.88	43+482.88	176.18	178.70	0.52
98	17.14	43+500.00	178.08	179.69	-2.39
99	20.00	43+520.00	183.20	180.62	-2.58
100	20.00	43+540.00	183.21	181.55	-1.66
101	20.00	43+560.00	183.05	182.48	-0.57
102	20.00	43+580.00	183.76	183.41	-0.35
103	4.87	43+584.87	183.69	183.64	-0.05
104	15.13	43+600.00	183.70	184.34	0.64
105	20.00	43+620.00	184.72	185.27	0.55
106	20.00	43+640.00	185.67	186.19	0.52
107	20.00	43+660.00	186.54	187.05	0.51
108	20.00	43+680.00	187.09	187.83	0.74
109	17.11	43+697.11	187.56	188.43	0.87
	2.89	43+700.00	187.73	188.53	0.80
111	20.00	43+720.00	188.82	189.15	0.33
112	20.00	43+740.00	190.64	189.70	-0.94
113	20.00	43+760.00	191.65	190.16	-1.49
114	19.12	43+779.12	192.70	190.55	-2.15
115	20.88	43+800.00	193.55	190.84	-2.71
116	20.00	43+820.00	194.04	191.09	-2.95
117	20.00	43+840.00	193.71	191.24	-2.47
118	20.00	43+860.00	193.63	191.31	-2.32
119	20.00	43+880.00	193.54	191.31	-2.23
120	20.00	43+900.00	193.14	191.22	-1.92
121	20.00	43+920.00	192.80	191.06	-1.74
122	20.00	43+940.00	191.83	190.82	-1.01
123	20.00	43+960.00	190.81	190.50	-0.31
124	20.00	43+980.00	190.01	190.10	0.09
125	20.00	44+000.00	188.98	189.63	0.65

ETTOMETRICHE: 432, 433, 434, 435, 436, 437, 438, 439, 440

ANDAMENTO PLANIMETRICO: S= 242.803 a=23.4202 R= 660.000 3; A= 303.000 S= 139.105 T.a.r= 0.7088 Dm= 1.221; L= 6.469; A= 303.000 S= 102.010 T.a.r= 3.6079 Dm= 0.462; 4 S= 112.240 a=7.9394 R= 900.000; A= 303.000 S= 102.010 T.a.r= 3.6079 Dm= 0.462

ANDAMENTO CIGLI SX: 7.000%, dh=-0.379%, 2.500%, dh=0.750%, dh=0.473%, 5.779%, dh=-0.473%, 2.500%, dh=0.750%
ANDAMENTO CIGLI DX: -7.000%, dh=0.379%, -2.500%, -2.500%, -2.500%, -5.779%, -5.779%, dh=0.473%, -2.500%, -2.500%

ALLARG.TI VISIBILITA' SX EXT: 1.820
ALLARG.TI VISIBILITA' SX INT:
ALLARG.TI VISIBILITA' DX INT:
ALLARG.TI VISIBILITA' DX EXT: 2.440

anas
GRUPPO FS ITALIANE

Direzione Progettazione e Realizzazione Lavori

ITINERARIO INTERNAZIONALE E78
S.G.C. GROSSETO - FANO

ADEGUAMENTO A 4 CORSIE
NEL TRATTO GROSSETO - SIENA (S.S. 223 "DI PAGANICO")
DAL KM 41+600 AL KM 53+400 - LOTTO 9

PROGETTO ESECUTIVO — COD. FI15

PROGETTAZIONE: ATI SINTAGMA - GDG - ICARIA

IL RESPONSABILE DELL'INTEGRAZIONE DELLE PRESTAZIONI SPECIALISTICHE:
Dott. Ing. Nando Granieri
Ordine degli Ingegneri della Prov. di Perugia n° A351

IL PROGETTISTA:
Dott. Ing. Federico Durastanti
Ordine degli Ingegneri della Prov. di Terni n° A844

IL GEOLOGO:
Dott. Geol. Giorgio Cerquiglini
Ordine dei Geologi della Regione Umbria n°108

IL R.U.P.:
Dott. Ing.
Raffaele Franco Carso

IL COORDINATORE PER LA SICUREZZA IN FASE DI PROGETTAZIONE:
Dott. Ing. Filippo Pambianco
Ordine degli Ingegneri della Prov. di Perugia n° A1373

IL GRUPPO DI PROGETTAZIONE:
MANDATARIA:
Sintagma
MANDANTI:
GEOTECHNICAL DESIGN GROUP
ICARIA società di ingegneria

Dott.Ing. N.Granieri
Dott.Arch. V.Trojanovsky
Dott.Ing. N.Tauffer
Dott.Arch. A.Bracchini
Dott.Ing. F.Durastanti
Dott.Ing. E.Bartolocci
Dott.Geol. G.Cerquiglini
Geom. C.Stopanella
Dott.Ing. L.Sciarra
Dott.Ing. E.Sellari
Dott.Ing. L.Cinelli
Dott.Ing. L.Nani
Dott.Ing. F.Pambianco
Dott. Agr. F.Riehl Nuti

Dott. Ing. D.Cartaccini
Dott. Ing. L.Tarquini
Dott. Ing. A.Biasi
Dott. Ing. V.De Gori
Dott. Ing. C.Consorti
Geom. F.Dominici

Dott. Ing. V.Rotisciani
Dott. Ing. F.Maria Grillo
Geom. E.Vitali
Dott. Ing. V.Piunno
Dott. Ing. G.Pulli
Geom. C.Sugaroni

ORDINE DELLA PROVINCIA DI PERUGIA — Dott. Ing. FILIPPO PAMBIANCO — DOTTORE INGEGNERE — N. A1373 — SETTORE CIVILE E AMBIENTALE — SETTORE INDUSTRIALE — SETTORE DELL'INFORMAZIONE

ORDINE degli INGEGNERI — Dott. Ing. NANDO GRANIERI — INGEGNERE — Provincia di TERNI — N. A351

PROTOCOLLO | DATA

PROGETTO STRADALE
ASSE PRINCIPALE
Profilo di progetto - Tav. 3 di 16

CODICE PROGETTO (PROGETTO / LIV. PROG. / N. PROG.)	NOME FILE	REVISIONE	SCALA:
LOFI15 E 1901	CODICE ELAB. P00PS00TRAFP03	A	1:1000

REV.	DESCRIZIONE	DATA	REDATTO	VERIFICATO	APPROVATO
A	Emissione	28/02/2020	M.De Tursi	E.Bartolocci	N.Granieri