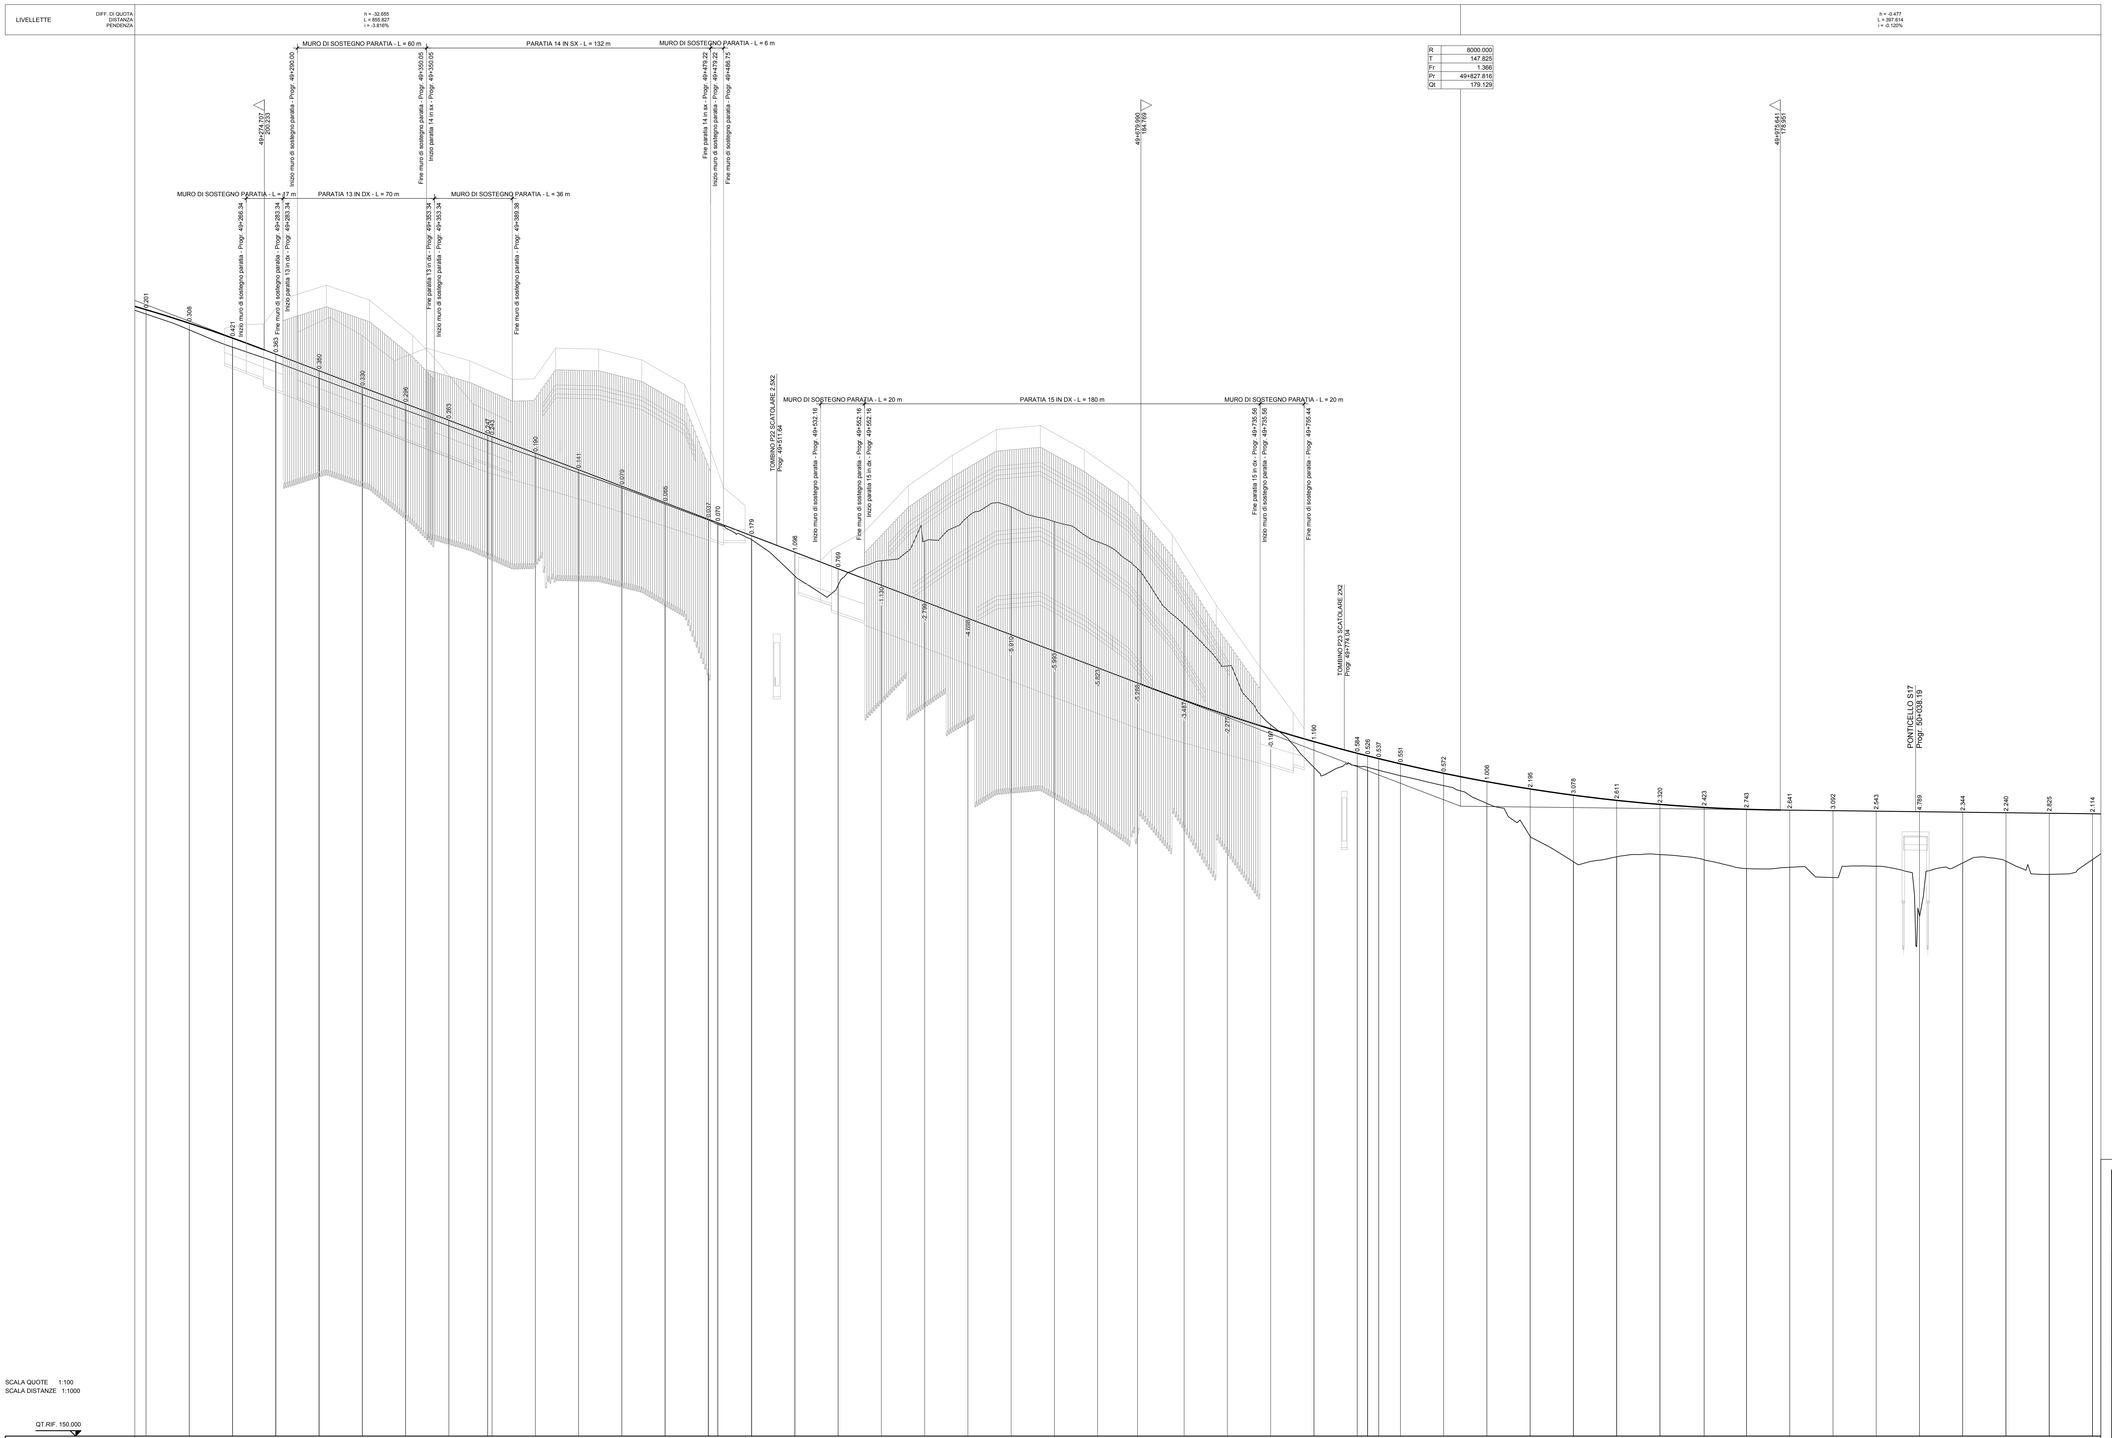

anas
GRUPPO FS ITALIANE

Direzione Progettazione e Realizzazione Lavori

ITINERARIO INTERNAZIONALE E78
S.G.C. GROSSETO - FANO

ADEGUAMENTO A 4 CORSIE
NEL TRATTO GROSSETO - SIENA (S.S. 223 "DI PAGANICO")
DAL KM 41+600 AL KM 53+400 - LOTTO 9

PROGETTO ESECUTIVO — COD. FI15

PROGETTAZIONE: ATI SINTAGMA - GDG - ICARIA

IL RESPONSABILE DELL'INTEGRAZIONE DELLE PRESTAZIONI SPECIALISTICHE:
Dott. Ing. Nando Granieri
Ordine degli Ingegneri della Prov. di Perugia n° A351

IL PROGETTISTA:
Dott. Ing. Federico Durastanti
Ordine degli Ingegneri della Prov. di Terni n° A844

IL GEOLOGO:
Dott. Geol. Giorgio Cerquiglini
Ordine dei Geologi della Regione Umbria n°108

Il R.U.P.:
Dott. Ing. Raffaele Franco Carso

IL COORDINATORE PER LA SICUREZZA IN FASE DI PROGETTAZIONE:
Dott. Ing. Filippo Pambianco
Ordine degli Ingegneri della Prov. di Perugia n° A1373

PROTOCOLLO | DATA

IL GRUPPO DI PROGETTAZIONE:
MANDATARIA: Sintagma
MANDANTI: GEOTECHNICAL DESIGN GROUP; ICARIA società di ingegneria

Dott. Ing. N.Granieri; Dott. Arch. N.Kamenicky; Dott. Ing. V.Truffini; Dott. Arch. A.Braccini; Dott. Ing. G.Durastanti; Dott. Ing. E.Bartolocci; Dott. Geol. G.Cerquiglini; Geom. S.Scopetta; Dott. Ing. L.Sbrenna; Dott. Ing. G.Fidati; Dott. Ing. L.Dinelli; Dott. Ing. L.Nani; Dott. Ing. F.Pambianco; Dott. Agr. F.Berti Nulli
Dott. Ing. D.Carlaccini; Dott. Ing. S.Sacconi; Dott. Ing. A.Rea; Dott. Ing. F.De Cesari; Dott. Ing. G.Farkas; Geom. F.Dominici
Dott. Ing. V.Rotisciani; Dott. Ing. F.Macchioni; Geom. C.Vitaliani; Dott. Ing. G.Piunno; Dott. Ing. U.Tocci; Geom. C.Sugaroni

DESIGNERS GROUP — Dott. Ing. Federico Durastanti — ORDINE degli INGEGNERI della PROVINCIA di TERNI — A844

DOTTORE INGEGNERE FILIPPO PAMBIANCO — ORDINE degli INGEGNERI della PROVINCIA di PERUGIA — A1373

PROGETTO STRADALE
ASSE PRINCIPALE
Profilo di progetto - Tav. 11 di 16

CODICE PROGETTO	NOME FILE	REVISIONE	SCALA:
PROGETTO LOFI15 — LIV. PROG. E — N. PROG. 1901	P00-PS00-T04-FP11	A	1:1000
	CODICE ELAB. P00PS00TRAFP11		

REV.	DESCRIZIONE	DATA	REDATTO	VERIFICATO	APPROVATO
A	Emissione	28/02/2020	M.De Tursi	E.Bartolocci	N.Granieri