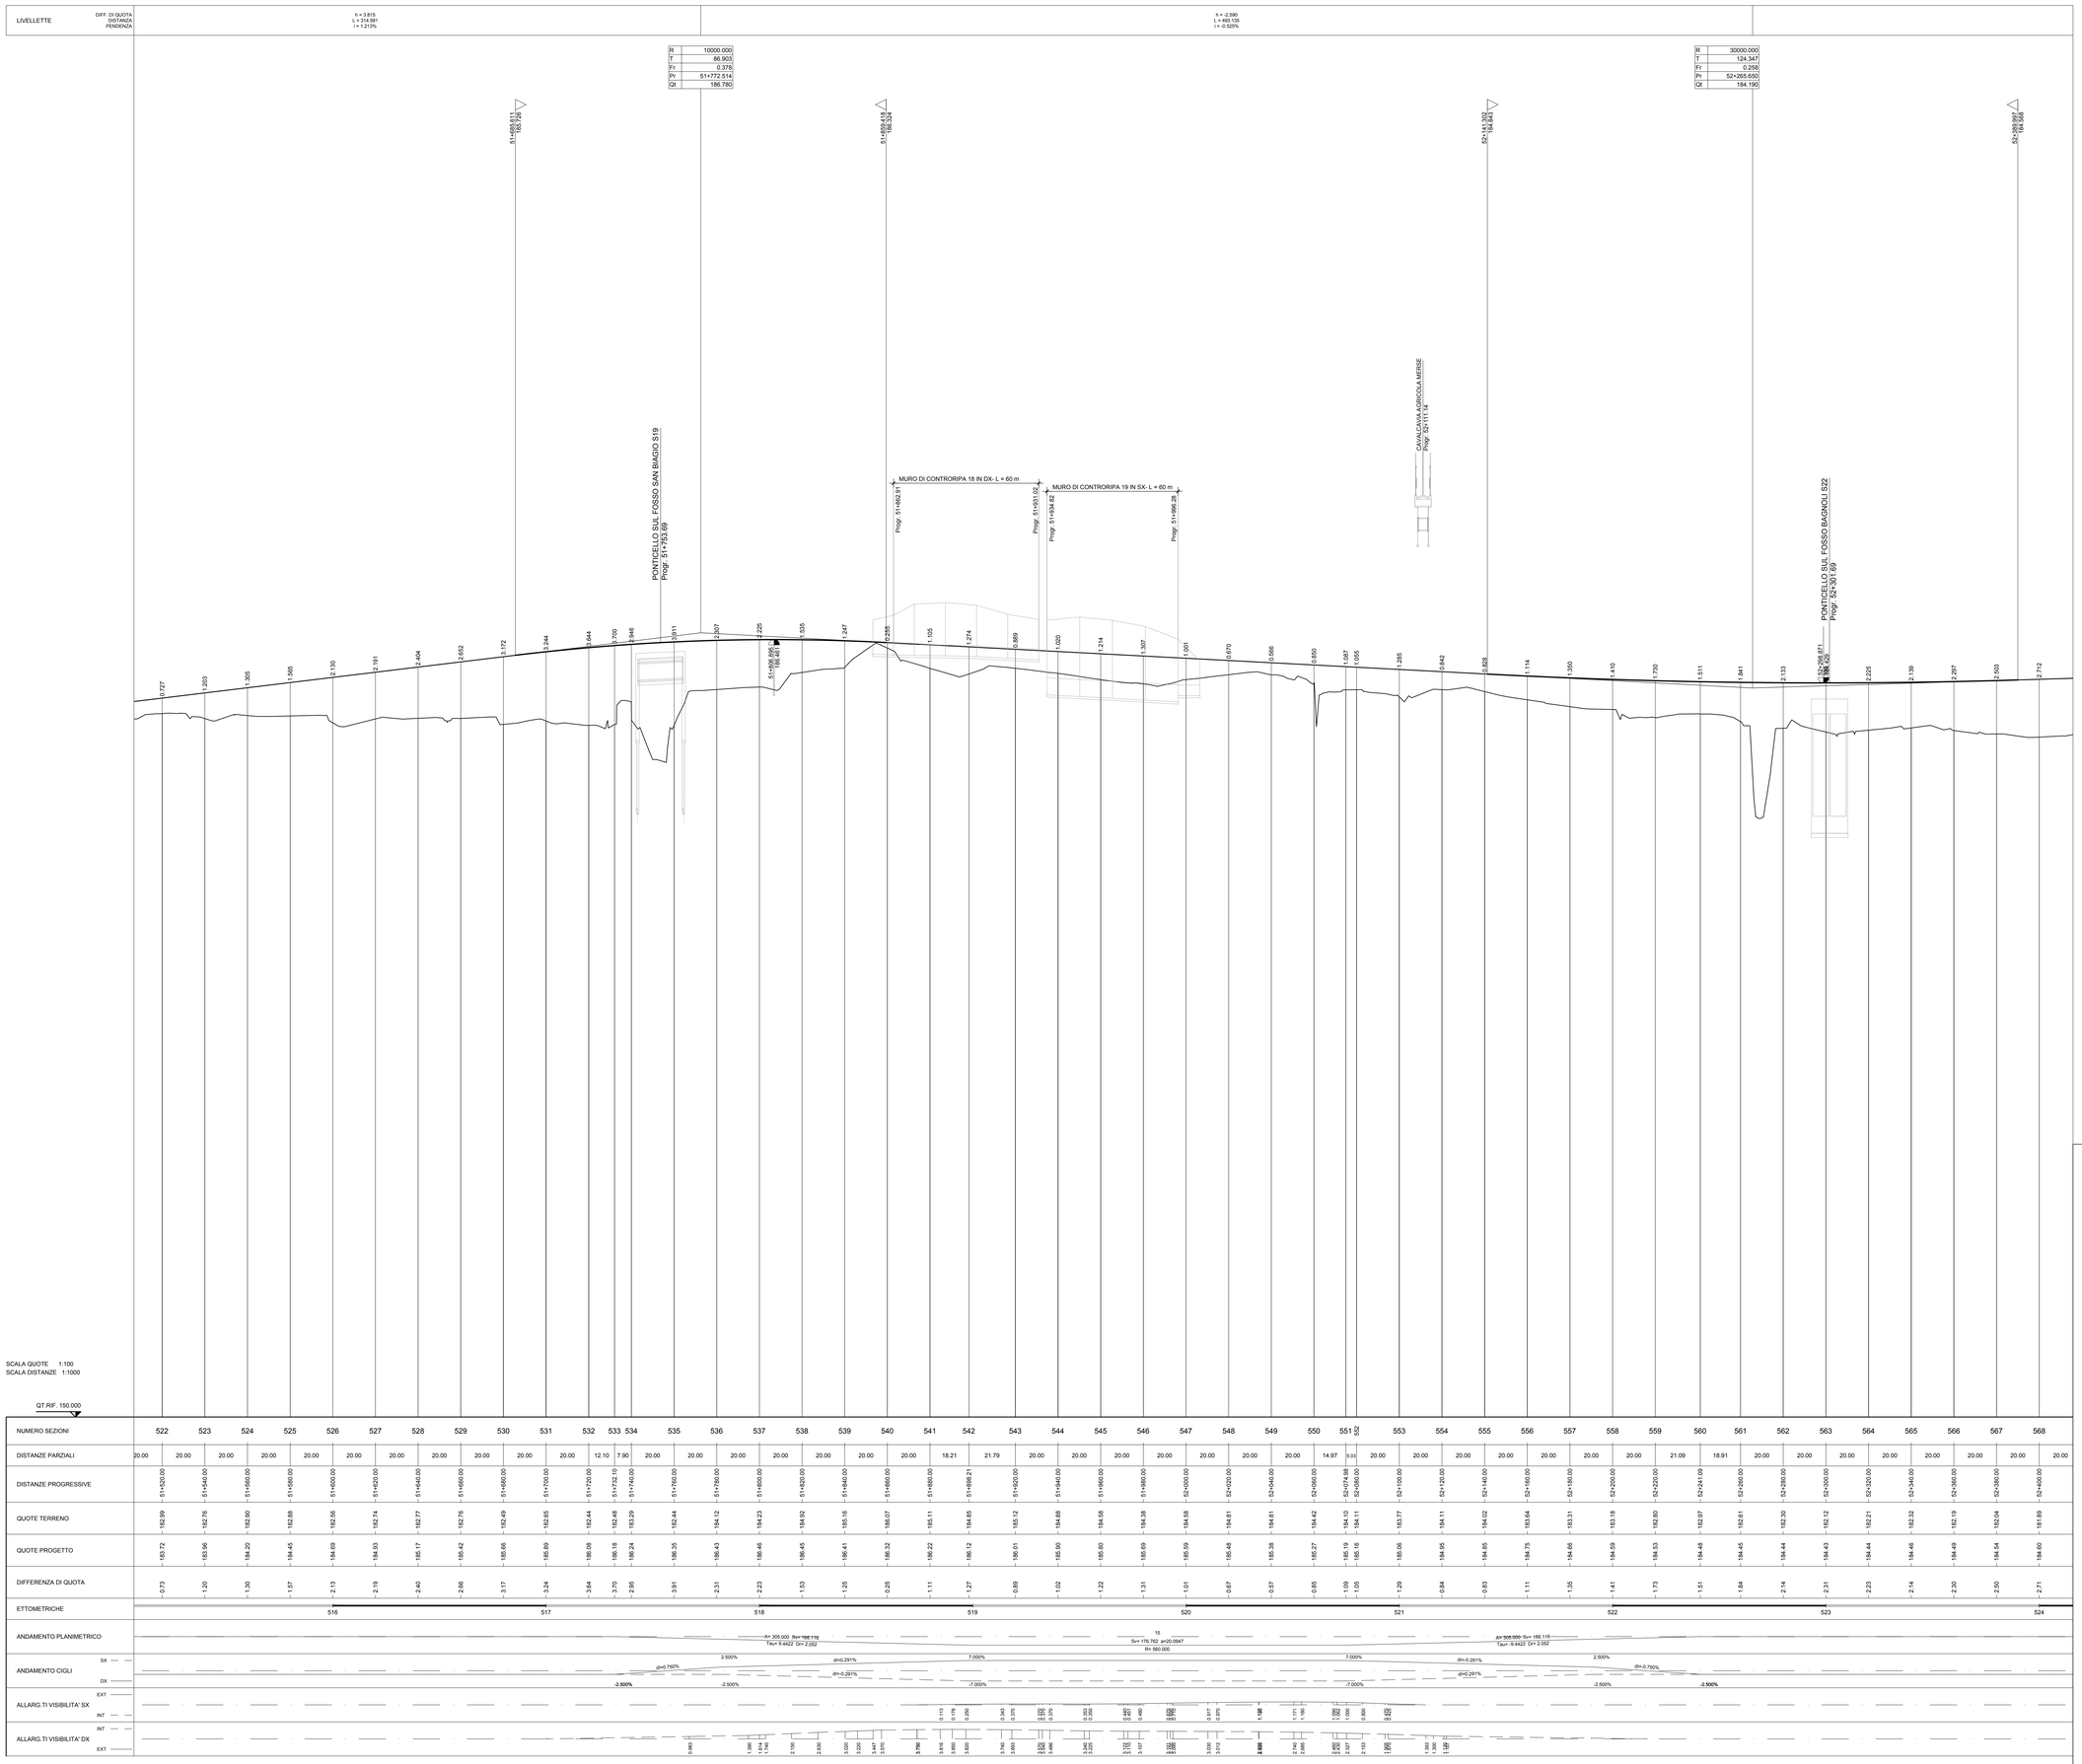

anas
GRUPPO FS ITALIANE
Direzione Progettazione e Realizzazione Lavori

ITINERARIO INTERNAZIONALE E78
S.G.C. GROSSETO - FANO

ADEGUAMENTO A 4 CORSIE
NEL TRATTO GROSSETO - SIENA (S.S. 223 "DI PAGANICO")
DAL KM 41+600 AL KM 53+400 - LOTTO 9

PROGETTO ESECUTIVO — COD. FI15

PROGETTAZIONE: ATI SINTAGMA - GDG - ICARIA

IL RESPONSABILE DELL'INTEGRAZIONE DELLE PRESTAZIONI SPECIALISTICHE:
Dott. Ing. Nando Granieri
Ordine degli Ingegneri della Prov. di Perugia n° A351

IL PROGETTISTA:
Dott. Ing. Federico Durastanti
Ordine degli Ingegneri della Prov. di Terni n° A844

IL GEOLOGO:
Dott. Geol. Giorgio Cerquiglini
Ordine dei Geologi della Regione Umbria n°108

Il R.U.P.:
Dott. Ing.
Raffaele Franco Carso

IL COORDINATORE PER LA SICUREZZA IN FASE DI PROGETTAZIONE:
Dott. Ing. Filippo Pambianco
Ordine degli Ingegneri della Prov. di Perugia n° A1373

IL GRUPPO DI PROGETTAZIONE:
MANDATARIA:
Sintagma
GEOTECHNICAL DESIGN GROUP
ICARIA società di ingegneria

MANDANTI:

Dott. Ing. N.Granieri	D.Carlaccini	Dott. Ing. V.Rotisciani	
Dott.Arch. N.Kamenicky	S.Sacconi	Dott. Ing. F.Macchioni	
Dott.Ing. V.Truffini	A.Rea	Geom. C.Vacchiori	
Dott.Arch. A.Biracchini	V.De Gori	Dott. Ing. V.Piunno	
Dott.Ing. S.Durastanti	C.Consorti	Dott. Ing. G.Pulli	
Dott.Ing. E.Bartolucci	F.Dominici	Geom. C.Sugaroni	
Dott.Geol. G.Cerquiglini			
Geom. S.Scopetta			
Dott.Ing. L.Sbrenna			
Dott.Ing. E.Cerasoli			
Dott.Ing. L.Donati			
Dott.Ing. L.Nani			
Dott.Ing. F.Pambianco			
Dott. Agr. F.Berti Nulli			

DIRIGENTE DELLA PROGETTAZIONE
Dott. Ing. Raffaele Franco Carso
DOTTORE INGEGNERE
NANDO GRANIERI
SETTORE CIVILE E AMBIENTALE
SETTORE INDUSTRIALE
SETTORE DELL'INFORMAZIONE
ORDINE degli INGEGNERI
Dott. Ing. NANDO GRANIERI
SEZIONE A
SETTORE CIVILE E AMBIENTALE
SETTORE INDUSTRIALE
SETTORE DELL'INFORMAZIONE
Provincia di TERNI
A 844

PROTOCOLLO | DATA

PROGETTO STRADALE
ASSE PRINCIPALE
Profilo di progetto - Tav. 14 di 16

CODICE PROGETTO				NOME FILE	REVISIONE	SCALA:
PROGETTO	LIV. PROG.	N. PROG.		P00-PS00-TR4-FP14		
LOFI15	E	1901	CODICE ELAB.	P00PS00TRAFP14	A	1:1000

REV.	DESCRIZIONE	DATA	REDATTO	VERIFICATO	APPROVATO
A	Emissione	26/02/2020	M.De Tursi	E.Bartolucci	N.Granieri