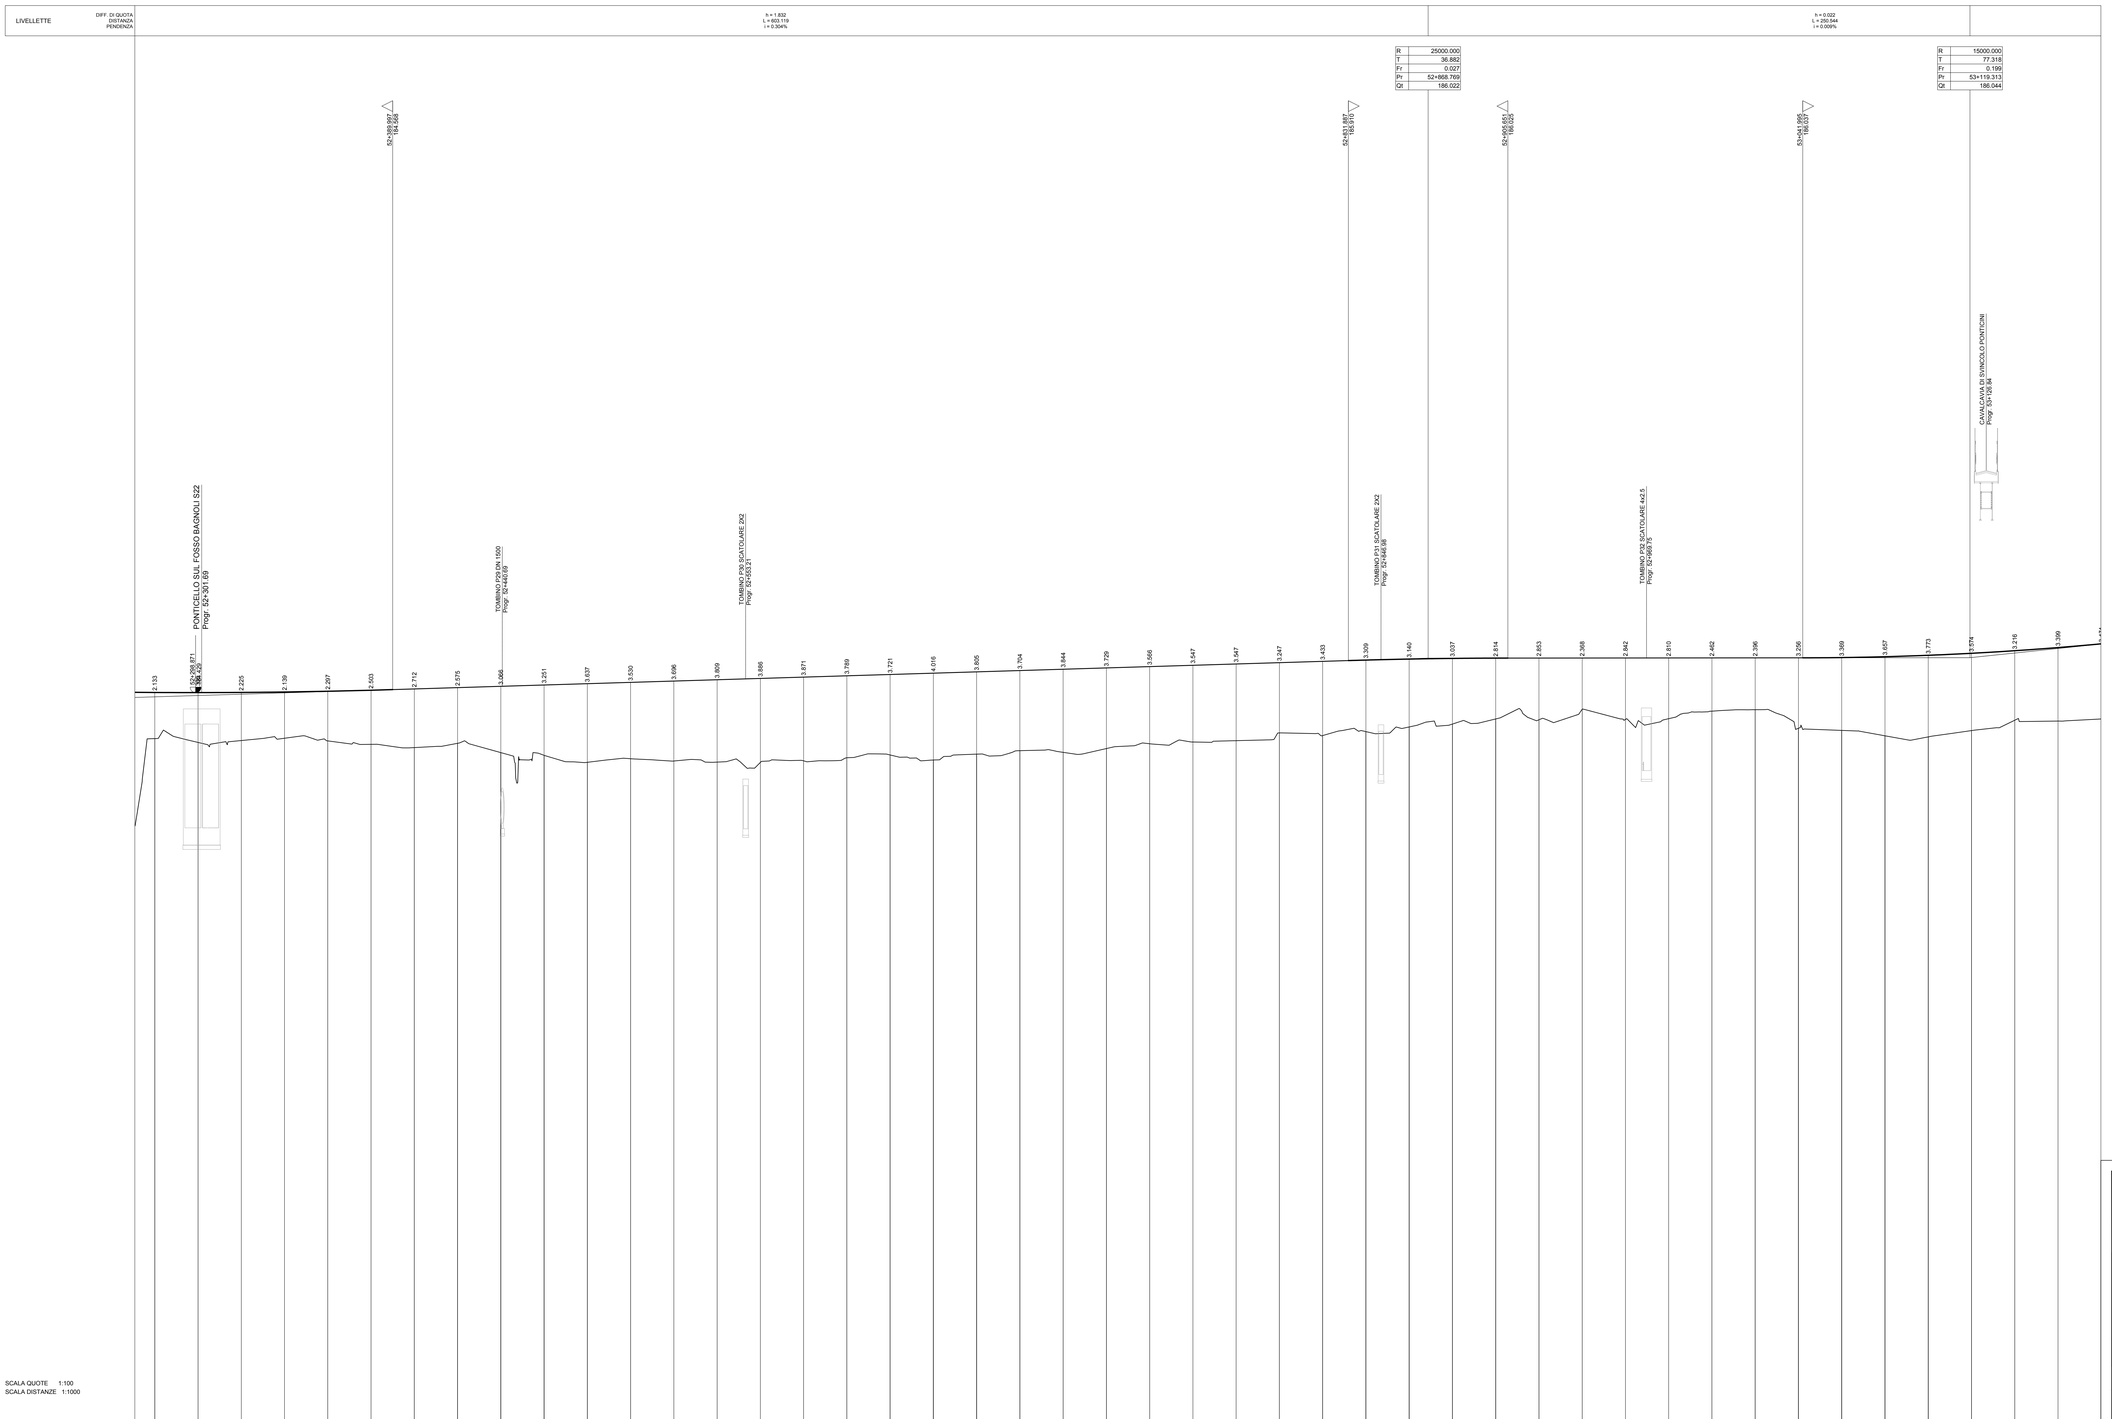

SCALA QUOTE 1:100
SCALA DISTANZE 1:1000

QT.RIF. 150.000

NUMERO SEZIONI	DISTANZE PARZIALI	DISTANZE PROGRESSIVE	QUOTE TERRENO	QUOTE PROGETTO	DIFFERENZA DI QUOTA
562	0	52+280.00	182.30	184.44	2.14
563	20.00	52+300.00	182.12	184.43	2.31
564	20.00	52+320.00	182.21	184.44	2.23
565	20.00	52+340.00	182.32	184.46	2.14
566	20.00	52+360.00	182.19	184.49	2.30
567	20.00	52+380.00	182.04	184.54	2.50
568	20.00	52+400.00	181.89	184.60	2.71
569	20.00	52+420.00	182.08	184.66	2.58
570	20.00	52+440.00	181.65	184.72	3.07
571	20.00	52+460.00	181.53	184.78	3.25
572	20.00	52+480.00	181.20	184.84	3.64
573	20.00	52+500.00	181.37	184.90	3.53
574	20.00	52+520.00	181.27	184.96	3.69
575	20.00	52+540.00	181.21	185.02	3.81
576	20.00	52+560.00	181.20	185.08	3.88
577	20.00	52+580.00	181.27	185.14	3.87
578	20.00	52+600.00	181.42	185.21	3.79
579	20.00	52+620.00	181.55	185.27	3.72
580	20.00	52+640.00	181.31	185.33	4.02
581	20.00	52+660.00	181.58	185.39	3.81
582	20.00	52+680.00	181.74	185.45	3.71
583	20.00	52+700.00	181.66	185.51	3.85
584	20.00	52+720.00	181.84	185.57	3.73
585	20.00	52+740.00	182.06	185.63	3.57
586	20.00	52+760.00	182.14	185.69	3.55
587	20.00	52+780.00	182.21	185.75	3.54
588	20.00	52+800.00	182.57	185.81	3.24
589	20.00	52+820.00	182.44	185.87	3.43
590	20.00	52+840.00	182.62	185.93	3.31
591	20.00	52+860.00	182.84	185.98	3.14
592	20.00	52+880.00	182.97	186.01	3.04
593	20.00	52+900.00	183.21	186.02	2.81
594	20.00	52+920.00	183.17	186.03	2.86
595	20.00	52+940.00	183.66	186.03	2.37
596	20.00	52+960.00	183.19	186.03	2.84
597	20.00	52+980.00	183.22	186.03	2.81
598	20.00	53+000.00	183.57	186.03	2.46
599	20.00	53+020.00	183.64	186.04	2.40
600	20.00	53+040.00	182.78	186.04	3.26
601	20.00	53+060.00	182.68	186.05	3.37
602	20.00	53+080.00	182.43	186.09	3.66
603	20.00	53+100.00	182.39	186.15	3.77
604	20.00	53+120.00	182.67	186.25	3.58
605	20.00	53+140.00	183.15	186.37	3.22
606	20.00	53+160.00	183.11	186.51	3.40
607	20.00				

DISTANZE PARZIALI	DIFFERENZA DI QUOTA
20.00	2.14
20.00	2.31
20.00	2.23
20.00	2.14
20.00	2.30
20.00	2.50
20.00	2.71
20.00	2.58
20.00	3.07
20.00	3.25
20.00	3.64
20.00	3.53
20.00	3.69
20.00	3.81
20.00	3.88
20.00	3.87
20.00	3.79
20.00	3.72
20.00	4.02
20.00	3.81
20.00	3.71
20.00	3.85
20.00	3.73
20.00	3.57
20.00	3.55
20.00	3.54
20.00	3.24
20.00	3.43
20.00	3.31
20.00	3.14
20.00	3.04
20.00	2.81
20.00	2.86
20.00	2.37
20.00	2.84
20.00	2.81
20.00	2.46
20.00	2.40
20.00	3.26
20.00	3.37
20.00	3.66
20.00	3.77
20.00	3.58
20.00	3.22
20.00	3.40

ETTOMETRICHE: 523, 524, 525, 526, 527, 528, 529, 530, 531

ANDAMENTO PLANIMETRICO: L= 1147.394

ANDAMENTO CIGLI SX / DX

ALLARG.TI VISIBILITA' SX EXT / INT

ALLARG.TI VISIBILITA' DX INT / EXT

IL RESPONSABILE DELL'INTEGRAZIONE DELLE PRESTAZIONI SPECIALISTICHE: Dott. Ing. Nando Granieri, Ordine degli Ingegneri della Prov. di Perugia n° A351	IL GRUPPO DI PROGETTAZIONE: MANDATARIA: Sintagma; MANDANTI: GEOTECHNICAL DESIGN GROUP, ICARIA società di ingegneria
IL PROGETTISTA: Dott. Ing. Federico Durastanti, Ordine degli Ingegneri della Prov. di Terni n° A844	Dott. Ing. N.Granieri; Dott.Arch. N.Kamenicky; Dott.Ing. V.Truffini; Dott.Arch. A.Bracchini; Dott.Ing. A.Durastanti; Dott.Ing. E.Bartolucci; Dott.Geol. G.Cerquiglini; Geom. S.Scopetta; Dott.Ing. L.Sbrenna; Dott.Ing. G.Fiorini; Dott.Ing. L.Donati; Dott.Ing. L.Nani; Dott.Ing. F.Pambianco; Dott. Agr. F.Berti Nulli
IL GEOLOGO: Dott. Geol. Giorgio Cerquiglini, Ordine dei Geologi della Regione Umbria n°108	Dott. Ing. D.Carlaccini; Dott. Ing. S.Sacconi; Dott. Ing. A.Rea; Dott. Ing. V.De Gori; Dott. Ing. C.Consorti; Geom. F.Dominici; Dott. Ing. V.Rotaciani; Dott. Ing. F.Macchioni; Geom. C.Vacchini; Dott. Ing. V.Piunno; Dott. Ing. G.Pulli; Geom. C.Sugaroni
Il R.U.P.: Dott. Ing. Raffaele Franco Carso	
IL COORDINATORE PER LA SICUREZZA IN FASE DI PROGETTAZIONE: Dott. Ing. Filippo Pambianco, Ordine degli Ingegneri della Prov. di Perugia n° A1373	
PROTOCOLLO	DATA

DIREZIONE DELLA PROGETTAZIONE: Direttore Tecnico Dott. Ing. Nando Granieri; DIRETTORE DI PROGETTO Dott. Ing. Federico Durastanti; DIRETTORE OPERATIVO Dott. Ing. Nando Granieri; ASSISTENTE STRADALE Dott. Ing. Nando Granieri; ASSISTENTE GEOTECNICO Dott. Ing. Nando Granieri; ASSISTENTE IDRAULICO Dott. Ing. Nando Granieri; ASSISTENTE SICUREZZA Dott. Ing. Nando Granieri

ORDINE degli INGEGNERI della PROVINCIA di TERNI, Dott. Ing. Nando GRANIERI, Sez. A, Settore A, Iscr. n. A 844

Anas GRUPPO FS ITALIANE

Direzione Progettazione e Realizzazione Lavori

ITINERARIO INTERNAZIONALE E78
S.G.C. GROSSETO - FANO

ADEGUAMENTO A 4 CORSIE
NEL TRATTO GROSSETO - SIENA (S.S. 223 "DI PAGANICO")
DAL KM 41+600 AL KM 53+400 - LOTTO 9

PROGETTO ESECUTIVO — COD. FI15

PROGETTAZIONE: ATI SINTAGMA - GDG - ICARIA

PROGETTO STRADALE
ASSE PRINCIPALE
Profilo di progetto - Tav. 15 di 16

CODICE PROGETTO (PROGETTO / LIV. PROG. / N. PROG.)	NOME FILE P00-PS00-TR4-FP15	REVISIONE	SCALA:
LOFI15 E 1901	CODICE ELAB. P00PS00TRAFP15	A	1:1000

REV.	DESCRIZIONE	DATA	REDATTO	VERIFICATO	APPROVATO
A	Emissione	26/02/2020	M.De Tursi	F.Bertolucci	N.Granieri