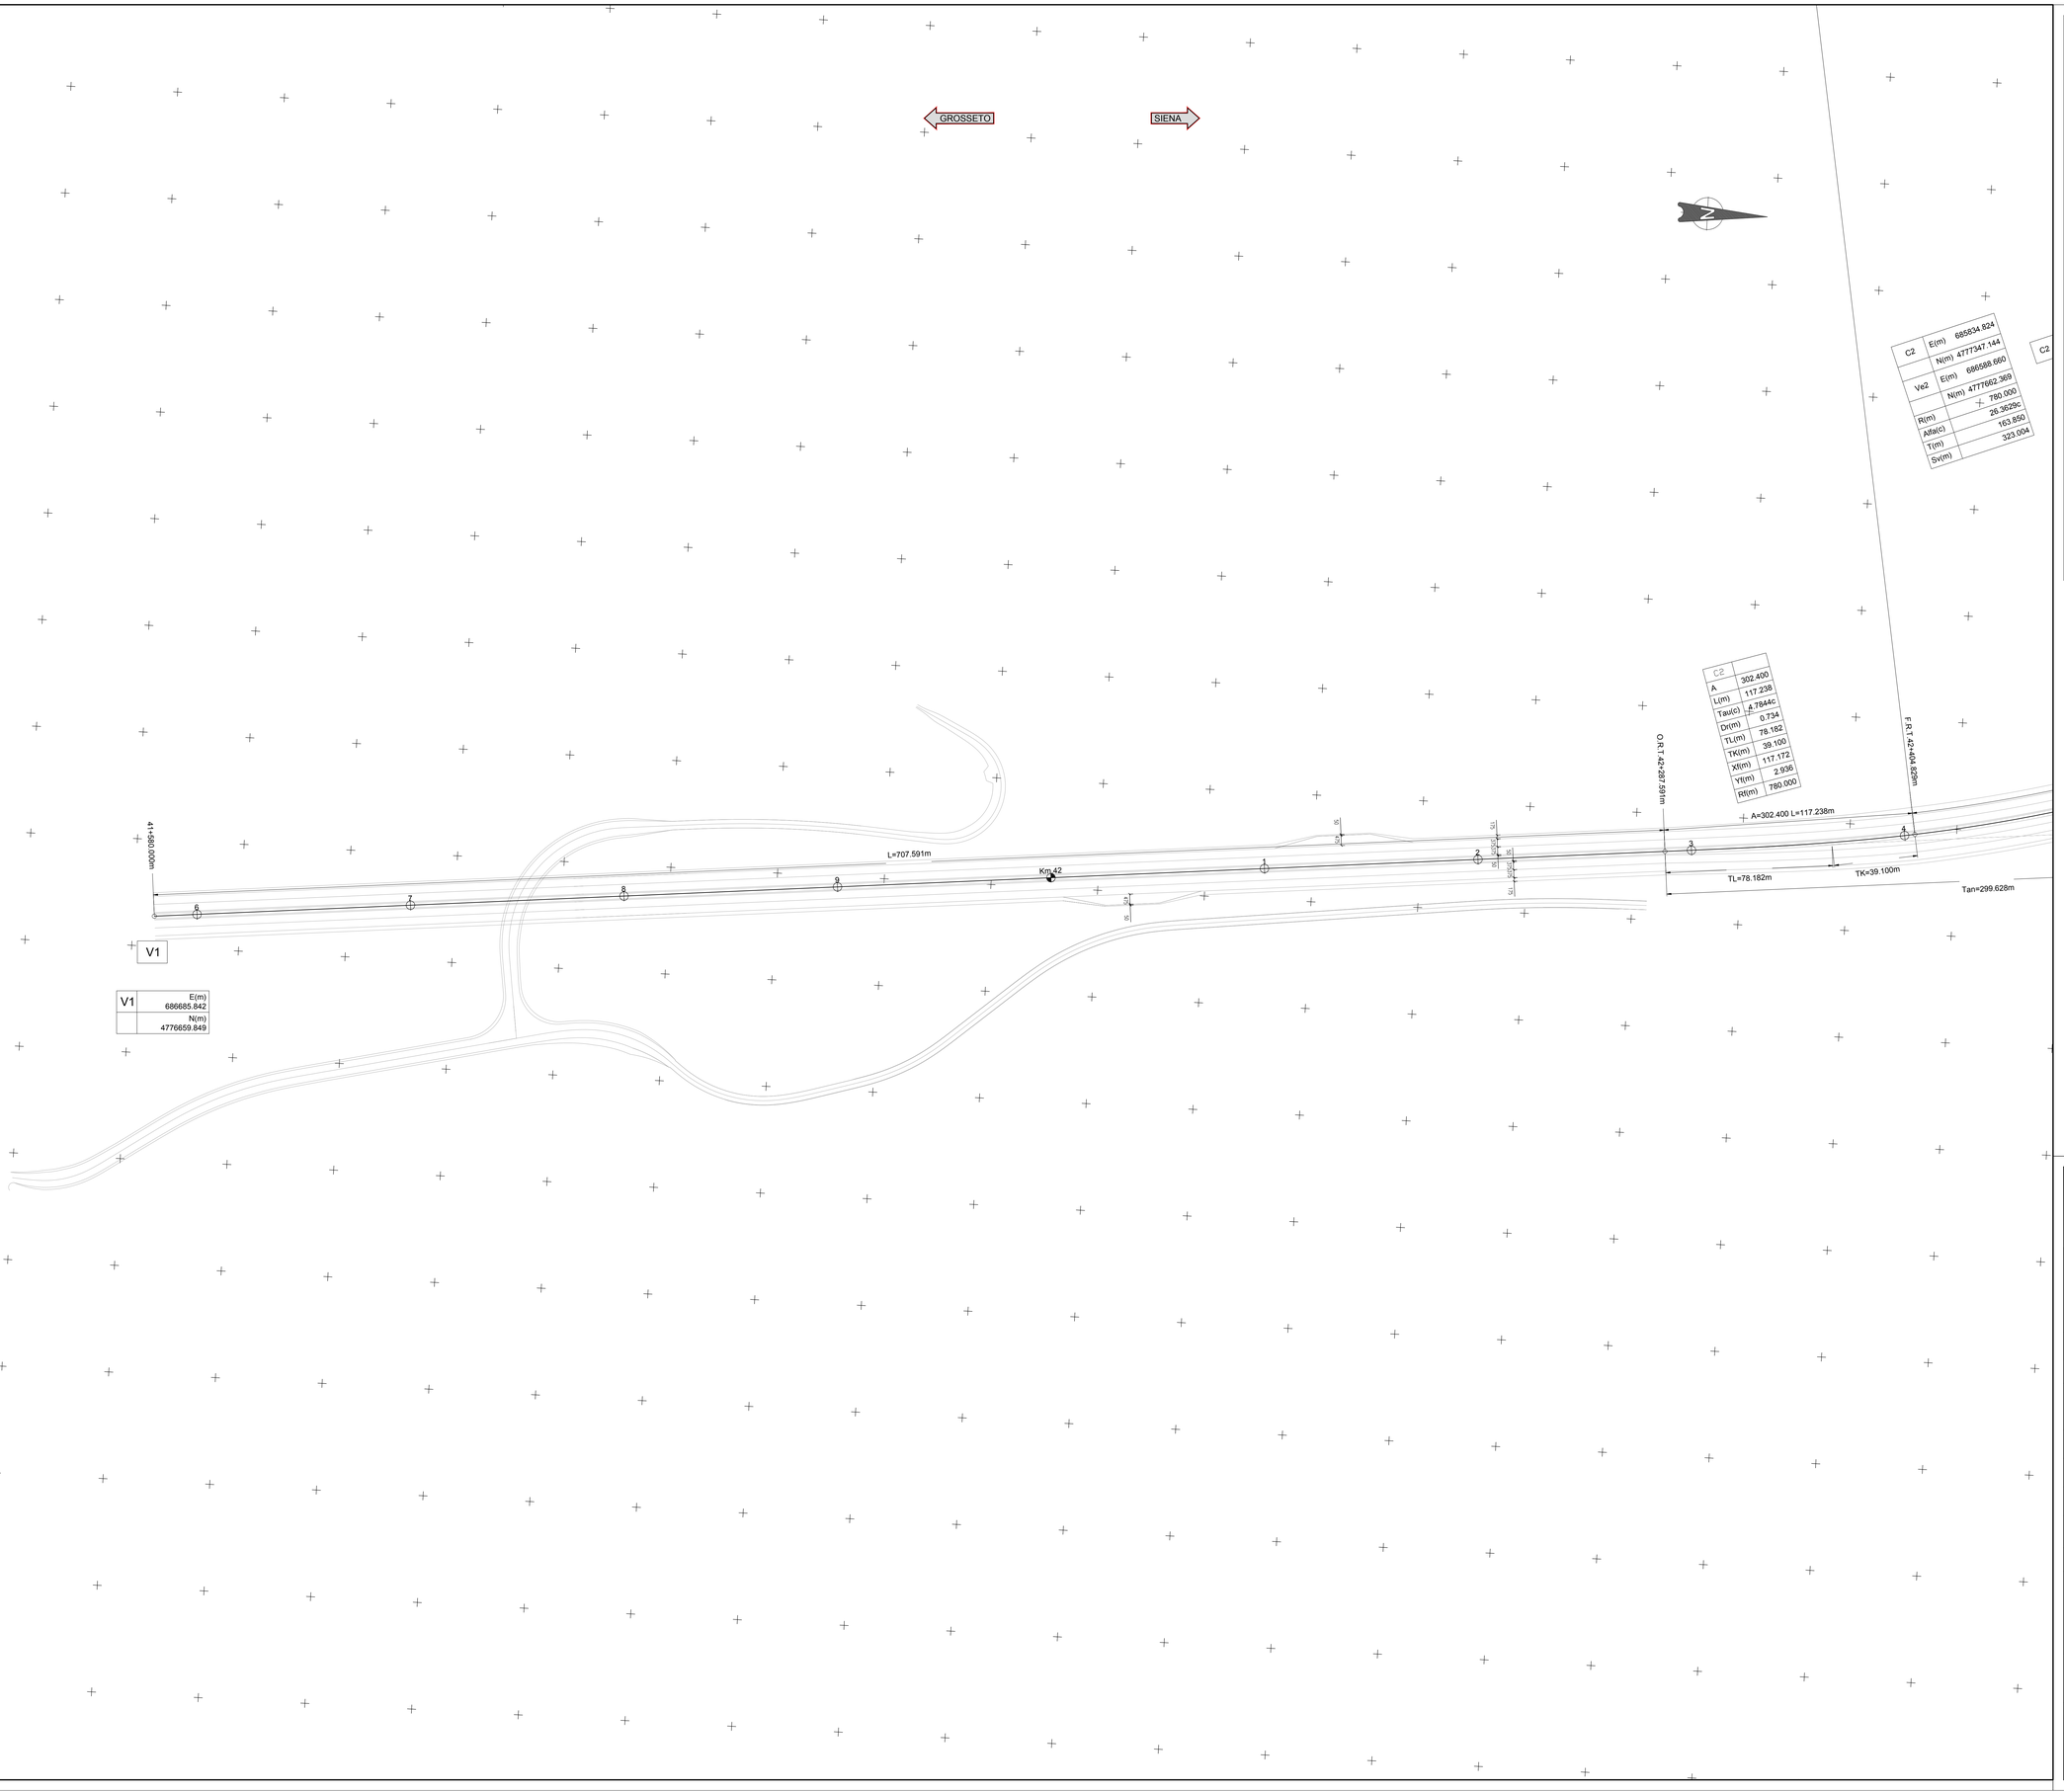

KEYPLAN

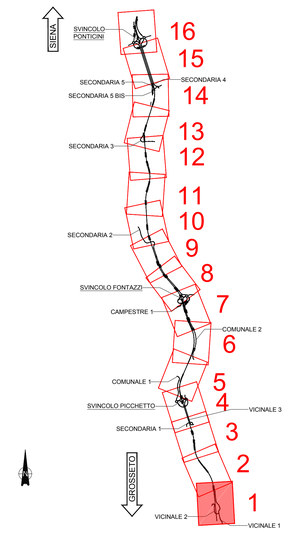

SCHEMA DATI DI TRACCIAMENTO

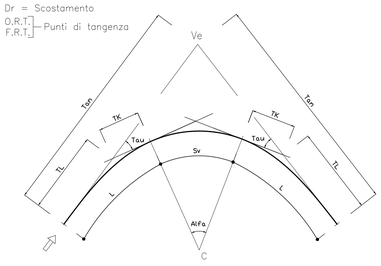

anas
GRUPPO FS ITALIANE

Direzione Progettazione e Realizzazione Lavori

ITINERARIO INTERNAZIONALE E78
S.G.C. GROSSETO - FANO
ADEGUAMENTO A 4 CORSIE
NEL TRATTO GROSSETO - SIENA (S.S. 223 "DI PAGANICO")
DAL KM 41+600 AL KM 53+400 - LOTTO 9

PROGETTO ESECUTIVO — COD. FI15

PROGETTAZIONE: ATI SINTAGMA - GDG - ICARIA

IL RESPONSABILE DELL'INTEGRAZIONE DELLE PRESTAZIONI SPECIALISTICHE:
Dott. Ing. Nando Granieri
Ordine degli Ingegneri della Prov. di Perugia n° A351

IL PROGETTISTA:
Dott. Ing. Federico Durastanti
Ordine degli Ingegneri della Prov. di Terni n° AB44

IL GEOLOGO:
Dott. Geol. Giorgio Cerquiglini
Ordine dei Geologi della Regione Umbria n°108

Il R.U.P.
Dott. Ing.
Raffaele Franco Carso

IL COORDINATORE PER LA SICUREZZA IN FASE DI PROGETTAZIONE:
Dott. Ing. Filippo Pambianco
Ordine degli Ingegneri della Prov. di Perugia n° A1373

IL GRUPPO DI PROGETTAZIONE:
MANDATARIA: Sintagma
MANDANTI: GEOTECHNICAL DESIGN GROUP; ICARIA ingegneria

Dott. Ing.	N.Granieri	Dott. Ing.	D.Carlaccini
Dott.Arch.	N.Kamenicky	Dott. Ing.	S.Sacconi
Dott.Ing.	V.Truffini	Dott. Ing.	A.Rea
Dott.Arch.	A.Bracchini	Dott. Ing.	V.De Gori
Dott.Ing.	F.Durastanti	Dott. Ing.	C.Consorti
Dott.Ing.	M.Cerquiglini	Geom.	F.Dominici
Dott.Geol.	G.Cerquiglini		
Geom.	S.Scopetta		
Dott.Ing.	L.Silvestrini		
Dott.Ing.	E.Sellari		
Dott.Ing.	L.Bianchi		
Dott.Ing.	L.Nani		
Dott.Ing.	F.Pambianco		
Dott. Agr.	F.Berti Nulli		

Dott. Ing.	V.Rotisciani		
Dott. Ing.	F.Macchioni		
Geom.	C.Vicchini		
Dott. Ing.	V.Piumini		
Dott. Ing.	G.Pulli		
Geom.	C.Sugaroni		

ORDINE DELLA PROVINCIA DI PERUGIA — Dott. Ing. MARIO GRANIERI — SETTORE CIVILE E AMBIENTALE — ORDINE degli INGEGNERI della PROVINCIA di TERNI — Dott. Ing. FEDERICO DURASTANTI — n. AB44

PROTOCOLLO | DATA

PROGETTO STRADALE
ASSE PRINCIPALE
Planimetria di tracciamento - Tav. 1 di 16

CODICE PROGETTO	NOME FILE	REVISIONE	SCALA:
PROGETTO: LOFI15 — LIV. PROG.: E — N. PROG.: 1901	*P00-PS00-TRA-PT01*		
	CODICE ELAB.: P00PS00TRAPT01	A	1:1000/1:100

REV.	DESCRIZIONE	DATA	REDATTO	VERIFICATO	APPROVATO
A	Emissione	28/02/2020	M.De Tursi	E.Bertolacci	N.Granieri