

SCAVI E BONIFICHE, STERCO, SODICO, COMPATTAZIONE PIANO DI POSA IN SCAVO, RILEVATI, TERRENO VEGETALE, SOVRASTRUTTURA STRADALE, CURVA IN CONGREGATO BITUMINOSO, CONGREGATO BITUMINOSO PER COLLEGAMENTO, BASE IN CONGREGATO BITUMINOSO, MISTO GRANULARE STABILIZZATO A CEMENTO, MISTO GRANULARE STABILIZZATO A LEG. NAT., MANUFATTI, CANALLETTA, CORDOLO, RIFIUTI E BONIFICHE, RIPIERIMENTO IN MISTO GRANULARE.

SEZIONE N. : 33
QT. PROGETTO : 167.682
DIST.PROG. : 42+340.000
DIST.PREC. : 20.000
DIST.SUCC. : 20.000

SCALA 1:200

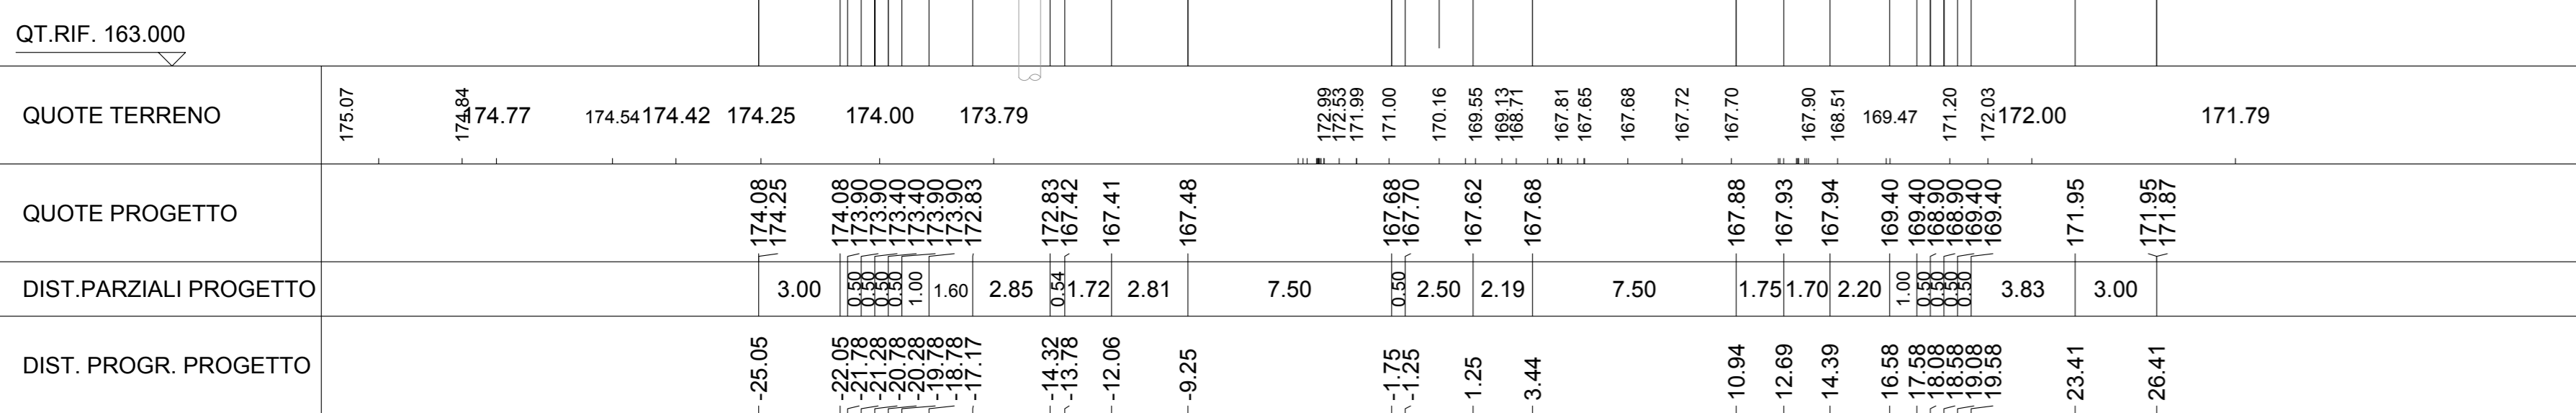


Table with 4 columns: QUOTE TERRENO, QUOTE PROGETTO, DIST.PARZIALI PROGETTO, DIST. PROGR. PROGETTO. Values range from 176.07 to 171.79.

SCAVI E BONIFICHE, STERCO, SODICO, COMPATTAZIONE PIANO DI POSA IN SCAVO, RILEVATI, TERRENO VEGETALE, SOVRASTRUTTURA STRADALE, CURVA IN CONGREGATO BITUMINOSO, CONGREGATO BITUMINOSO PER COLLEGAMENTO, BASE IN CONGREGATO BITUMINOSO, MISTO GRANULARE STABILIZZATO A CEMENTO, MISTO GRANULARE STABILIZZATO A LEG. NAT., MANUFATTI, CANALLETTA, CORDOLO, RIFIUTI E BONIFICHE, RIPIERIMENTO IN MISTO GRANULARE.

SEZIONE N. : 37
QT. PROGETTO : 167.406
DIST.PROG. : 42+404.829
DIST.PREC. : 4.829
DIST.SUCC. : 15.171

SCALA 1:200

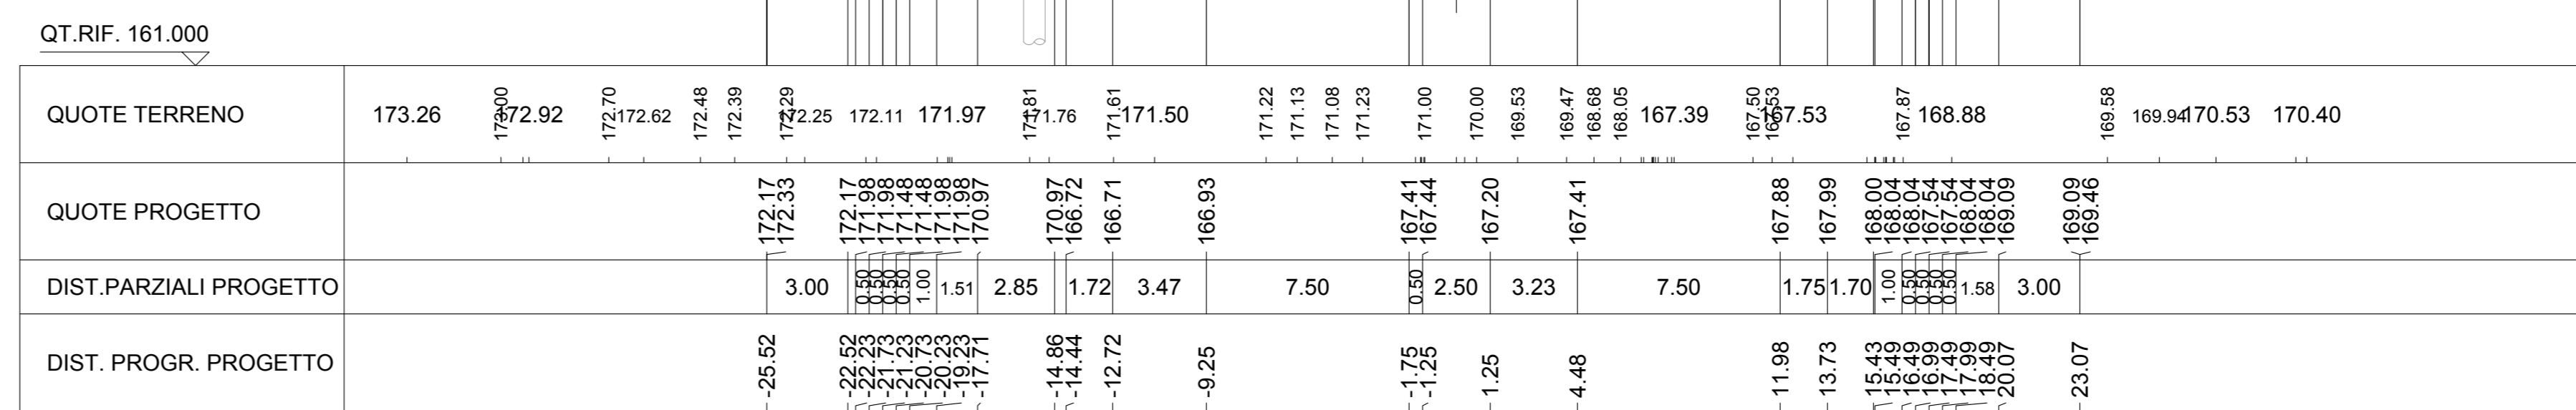


Table with 4 columns: QUOTE TERRENO, QUOTE PROGETTO, DIST.PARZIALI PROGETTO, DIST. PROGR. PROGETTO. Values range from 173.26 to 170.40.

SCAVI E BONIFICHE, STERCO, SODICO, COMPATTAZIONE PIANO DI POSA IN SCAVO, RILEVATI, TERRENO VEGETALE, SOVRASTRUTTURA STRADALE, CURVA IN CONGREGATO BITUMINOSO, CONGREGATO BITUMINOSO PER COLLEGAMENTO, BASE IN CONGREGATO BITUMINOSO, MISTO GRANULARE STABILIZZATO A CEMENTO, MISTO GRANULARE STABILIZZATO A LEG. NAT., MANUFATTI, CANALLETTA, CORDOLO, RIFIUTI E BONIFICHE, RIPIERIMENTO IN MISTO GRANULARE.

SEZIONE N. : 34
QT. PROGETTO : 167.597
DIST.PROG. : 42+360.000
DIST.PREC. : 20.000
DIST.SUCC. : 20.000

SCALA 1:200

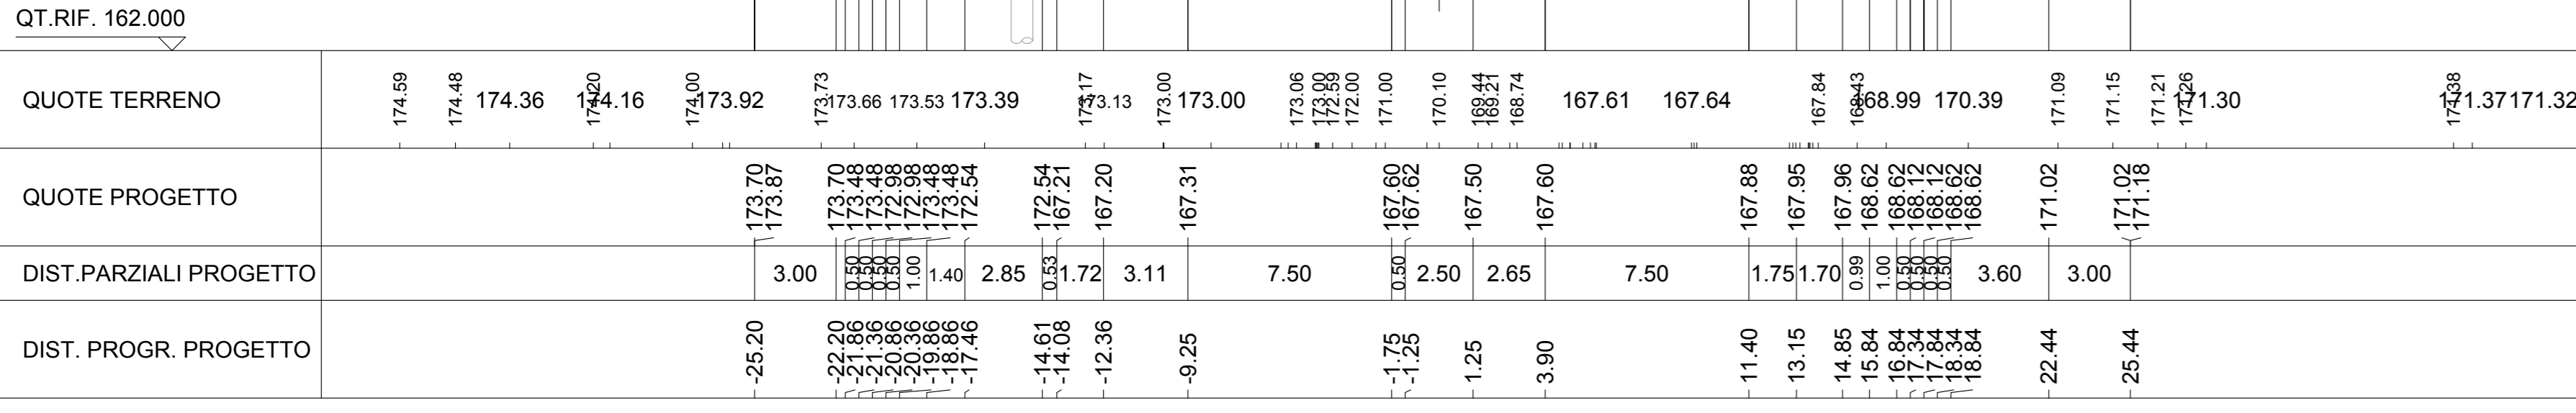


Table with 4 columns: QUOTE TERRENO, QUOTE PROGETTO, DIST.PARZIALI PROGETTO, DIST. PROGR. PROGETTO. Values range from 174.59 to 171.30.

SCAVI E BONIFICHE, STERCO, SODICO, COMPATTAZIONE PIANO DI POSA IN SCAVO, RILEVATI, TERRENO VEGETALE, SOVRASTRUTTURA STRADALE, CURVA IN CONGREGATO BITUMINOSO, CONGREGATO BITUMINOSO PER COLLEGAMENTO, BASE IN CONGREGATO BITUMINOSO, MISTO GRANULARE STABILIZZATO A CEMENTO, MISTO GRANULARE STABILIZZATO A LEG. NAT., MANUFATTI, CANALLETTA, CORDOLO, RIFIUTI E BONIFICHE, RIPIERIMENTO IN MISTO GRANULARE.

SEZIONE N. : 38
QT. PROGETTO : 167.341
DIST.PROG. : 42+420.000
DIST.PREC. : 15.171
DIST.SUCC. : 20.000

SCALA 1:200

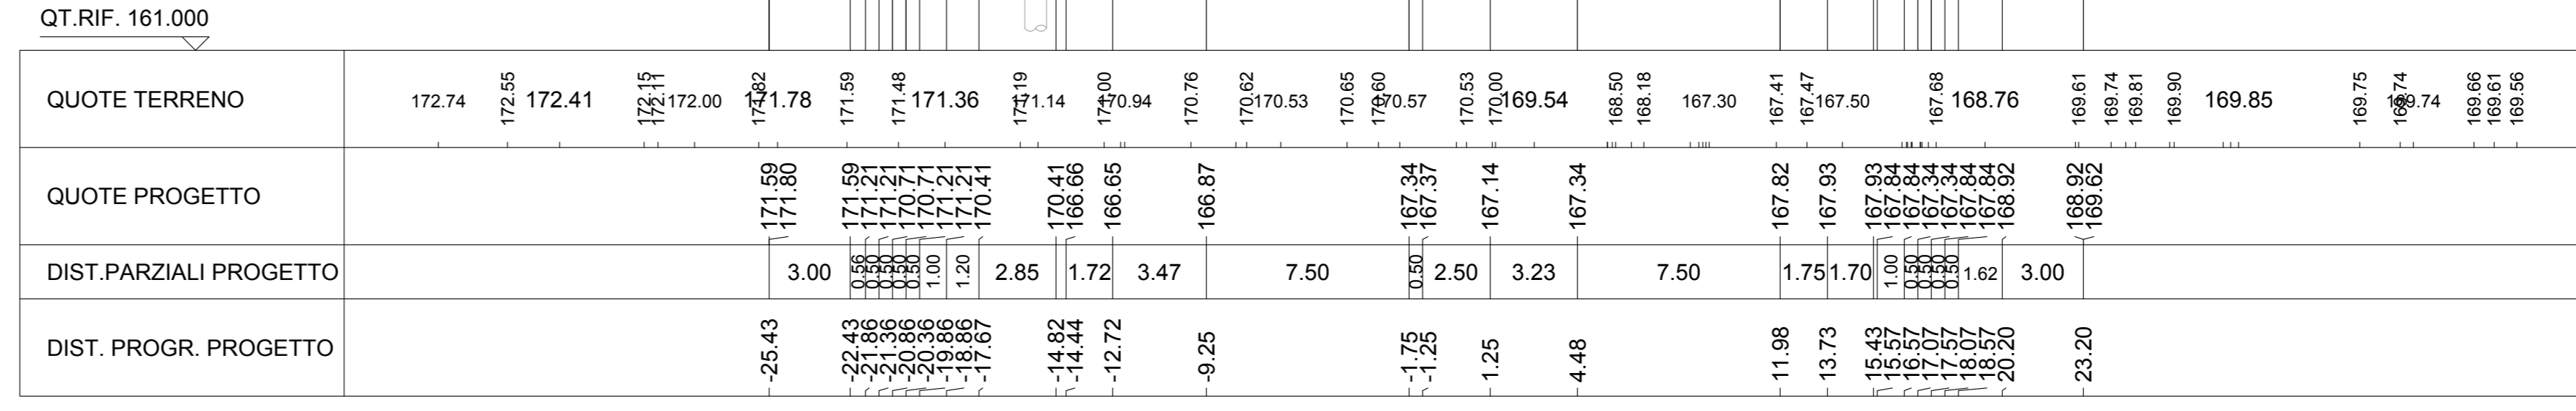


Table with 4 columns: QUOTE TERRENO, QUOTE PROGETTO, DIST.PARZIALI PROGETTO, DIST. PROGR. PROGETTO. Values range from 172.74 to 169.95.

SCAVI E BONIFICHE, STERCO, SODICO, COMPATTAZIONE PIANO DI POSA IN SCAVO, RILEVATI, TERRENO VEGETALE, SOVRASTRUTTURA STRADALE, CURVA IN CONGREGATO BITUMINOSO, CONGREGATO BITUMINOSO PER COLLEGAMENTO, BASE IN CONGREGATO BITUMINOSO, MISTO GRANULARE STABILIZZATO A CEMENTO, MISTO GRANULARE STABILIZZATO A LEG. NAT., MANUFATTI, CANALLETTA, CORDOLO, RIFIUTI E BONIFICHE, RIPIERIMENTO IN MISTO GRANULARE.

SEZIONE N. : 35
QT. PROGETTO : 167.512
DIST.PROG. : 42+380.000
DIST.PREC. : 20.000
DIST.SUCC. : 20.000

SCALA 1:200

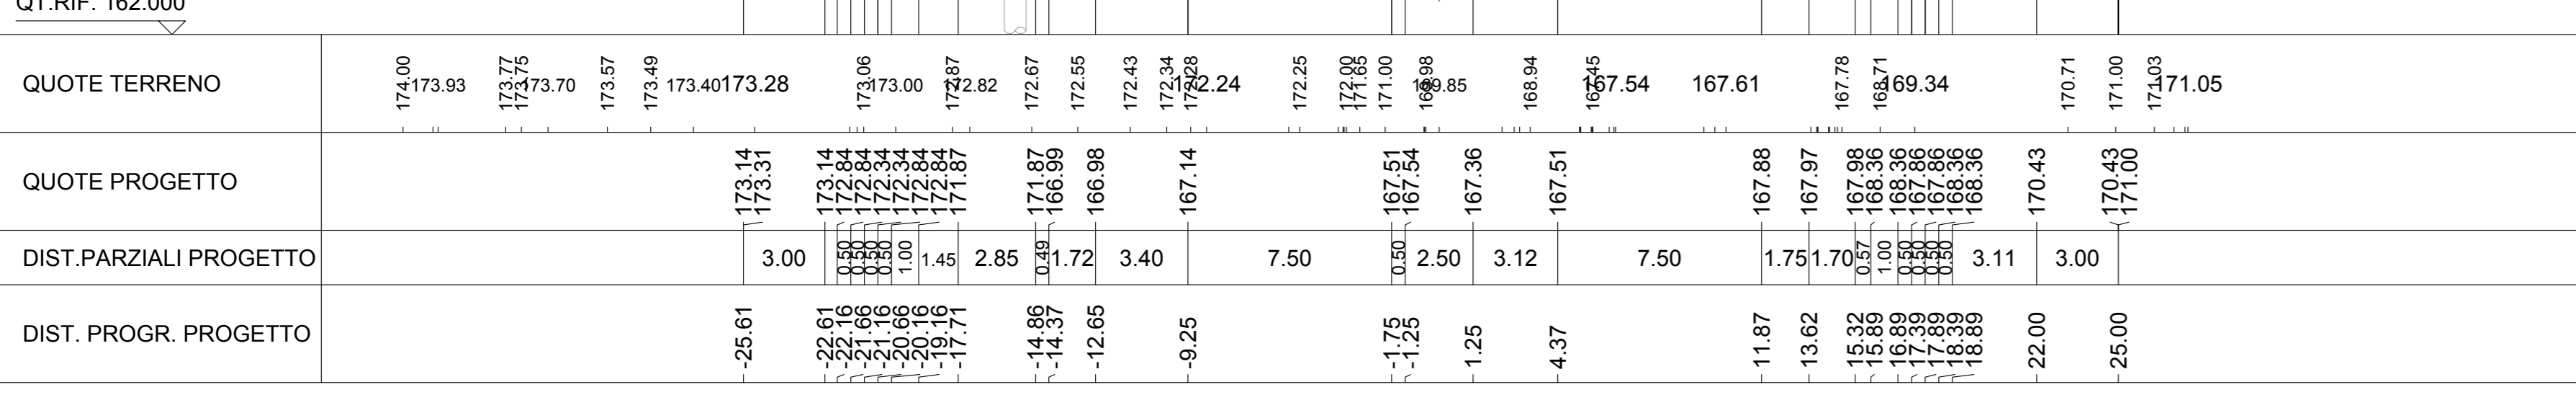


Table with 4 columns: QUOTE TERRENO, QUOTE PROGETTO, DIST.PARZIALI PROGETTO, DIST. PROGR. PROGETTO. Values range from 174.00 to 171.05.

SCAVI E BONIFICHE, STERCO, SODICO, COMPATTAZIONE PIANO DI POSA IN SCAVO, RILEVATI, TERRENO VEGETALE, SOVRASTRUTTURA STRADALE, CURVA IN CONGREGATO BITUMINOSO, CONGREGATO BITUMINOSO PER COLLEGAMENTO, BASE IN CONGREGATO BITUMINOSO, MISTO GRANULARE STABILIZZATO A CEMENTO, MISTO GRANULARE STABILIZZATO A LEG. NAT., MANUFATTI, CANALLETTA, CORDOLO, RIFIUTI E BONIFICHE, RIPIERIMENTO IN MISTO GRANULARE.

SEZIONE N. : 39
QT. PROGETTO : 167.255
DIST.PROG. : 42+440.000
DIST.PREC. : 20.000
DIST.SUCC. : 20.000

SCALA 1:200

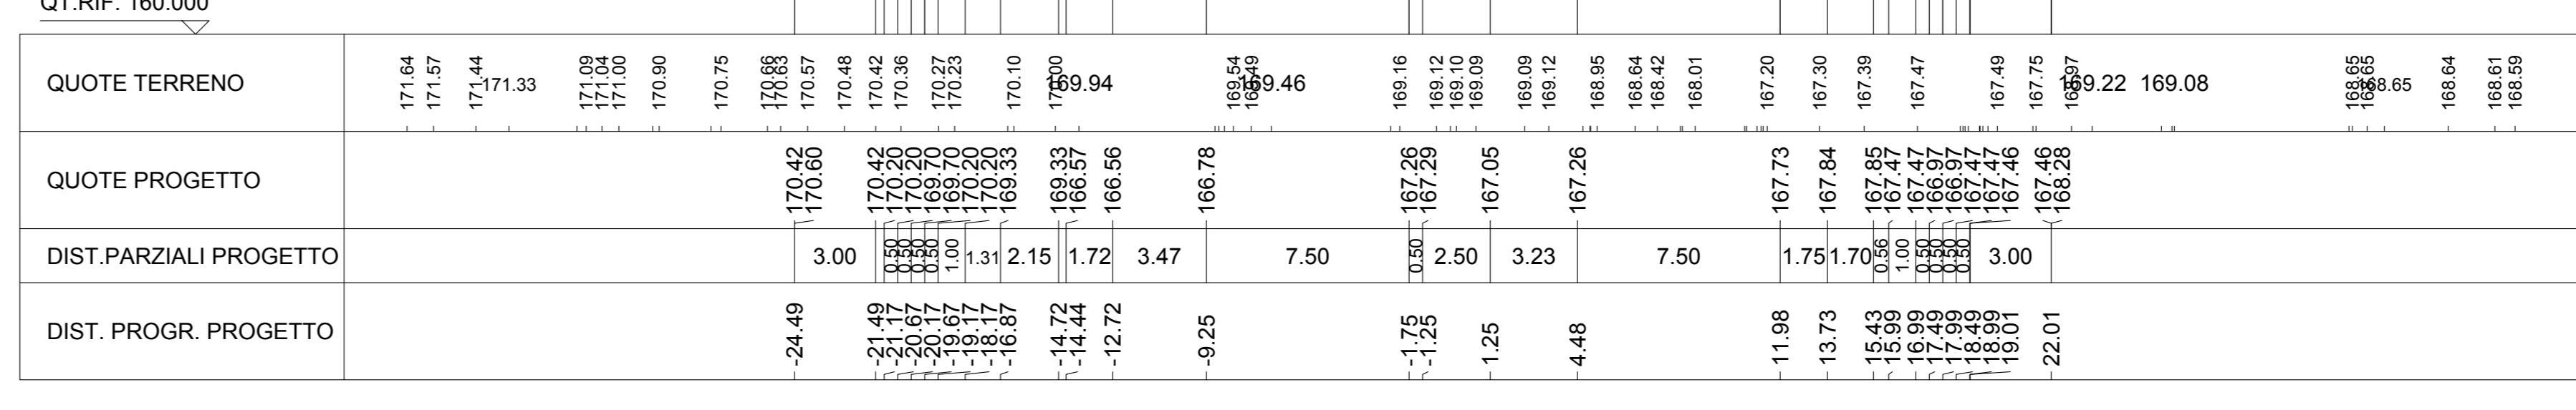


Table with 4 columns: QUOTE TERRENO, QUOTE PROGETTO, DIST.PARZIALI PROGETTO, DIST. PROGR. PROGETTO. Values range from 171.64 to 169.08.

SCAVI E BONIFICHE, STERCO, SODICO, COMPATTAZIONE PIANO DI POSA IN SCAVO, RILEVATI, TERRENO VEGETALE, SOVRASTRUTTURA STRADALE, CURVA IN CONGREGATO BITUMINOSO, CONGREGATO BITUMINOSO PER COLLEGAMENTO, BASE IN CONGREGATO BITUMINOSO, MISTO GRANULARE STABILIZZATO A CEMENTO, MISTO GRANULARE STABILIZZATO A LEG. NAT., MANUFATTI, CANALLETTA, CORDOLO, RIFIUTI E BONIFICHE, RIPIERIMENTO IN MISTO GRANULARE.

SEZIONE N. : 36
QT. PROGETTO : 167.426
DIST.PROG. : 42+400.000
DIST.PREC. : 20.000
DIST.SUCC. : 4.829

SCALA 1:200

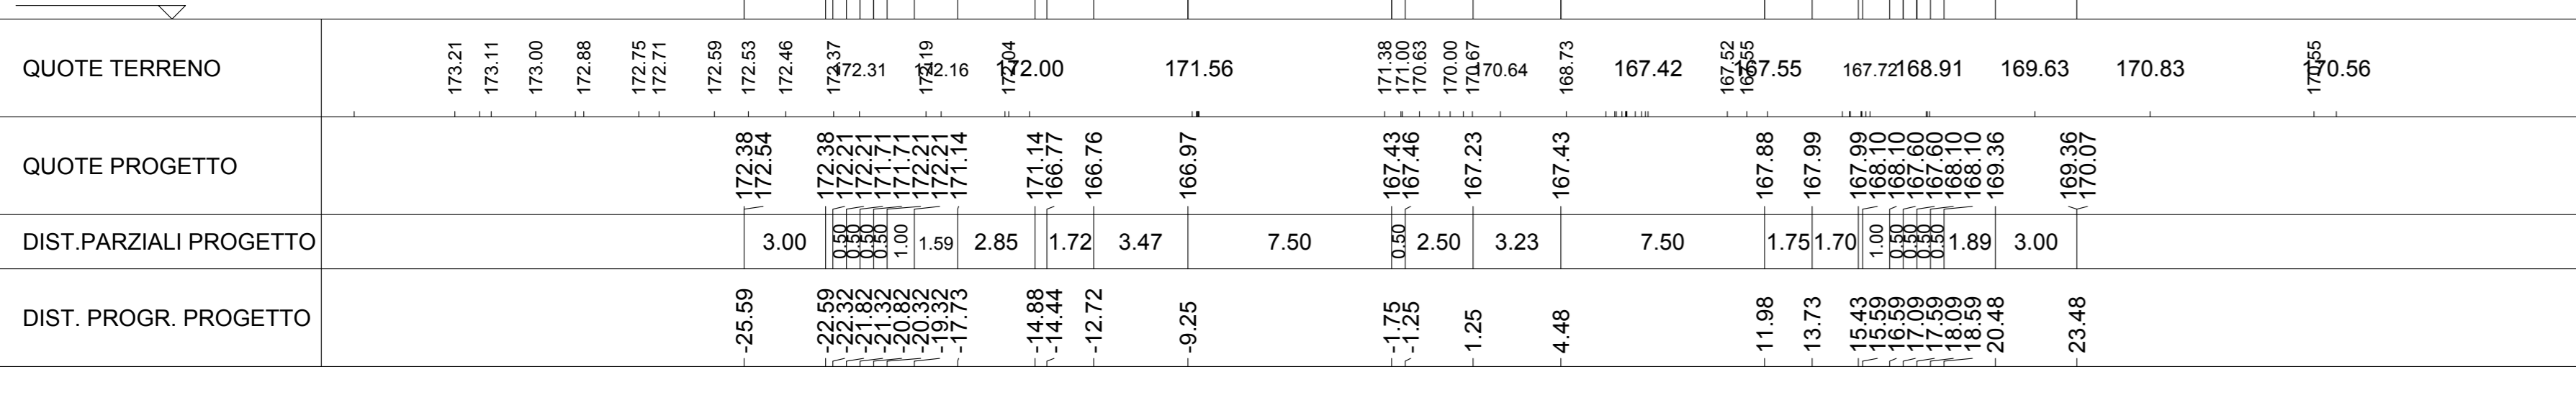


Table with 4 columns: QUOTE TERRENO, QUOTE PROGETTO, DIST.PARZIALI PROGETTO, DIST. PROGR. PROGETTO. Values range from 173.21 to 170.56.

SCAVI E BONIFICHE, STERCO, SODICO, COMPATTAZIONE PIANO DI POSA IN SCAVO, RILEVATI, TERRENO VEGETALE, SOVRASTRUTTURA STRADALE, CURVA IN CONGREGATO BITUMINOSO, CONGREGATO BITUMINOSO PER COLLEGAMENTO, BASE IN CONGREGATO BITUMINOSO, MISTO GRANULARE STABILIZZATO A CEMENTO, MISTO GRANULARE STABILIZZATO A LEG. NAT., MANUFATTI, CANALLETTA, CORDOLO, RIFIUTI E BONIFICHE, RIPIERIMENTO IN MISTO GRANULARE.

SEZIONE N. : 40
QT. PROGETTO : 167.170
DIST.PROG. : 42+460.000
DIST.PREC. : 20.000
DIST.SUCC. : 20.000

SCALA 1:200

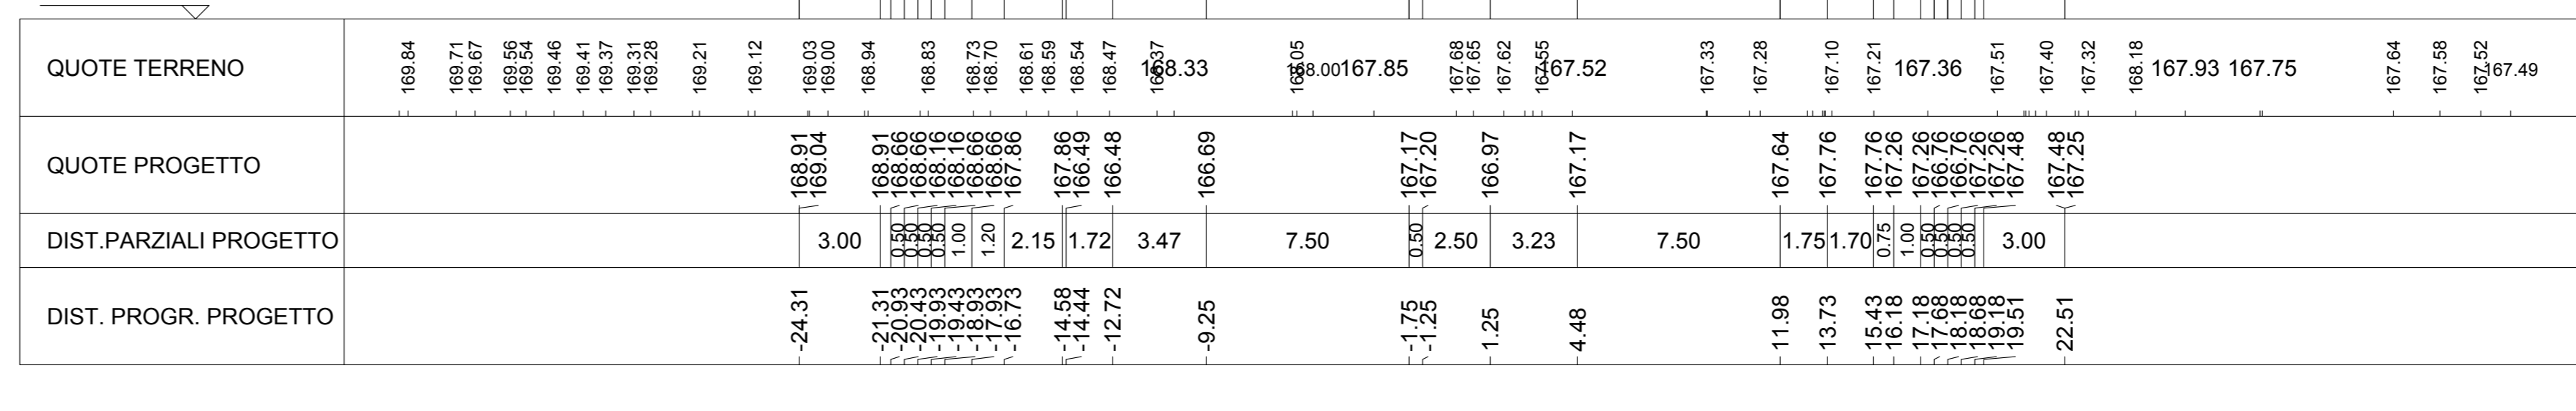


Table with 4 columns: QUOTE TERRENO, QUOTE PROGETTO, DIST.PARZIALI PROGETTO, DIST. PROGR. PROGETTO. Values range from 169.84 to 167.49.

Project information block including logo for ANAS (Gruppo FS Italiane), project name 'ITINERARIO INTERNAZIONALE E78 S.G.C. GROSSETO - FANO', project location 'ADEGUAMENTO A 4 CORSIE NEL TRATTO GROSSETO - SIENA (S.S. 223 "DI PAGANICO")', and project type 'PROGETTO ESECUTIVO'. It also lists the project manager, technical staff, and approval stamps.