

Table with 2 columns: Item description and quantity. Includes items like SCAVI E BONIFICHE, SCOTTICO, RELEVATI, TERRENO VEGETALE, SOVRASTRUTTURAZIONE STRADALE, etc.

SEZIONE N. : 161
QT. PROGETTO : 170.581
DIST.PROG. : 44+720.000
DIST.PREC. : 20.000
DIST.SUCC. : 20.000

SCALA 1:200

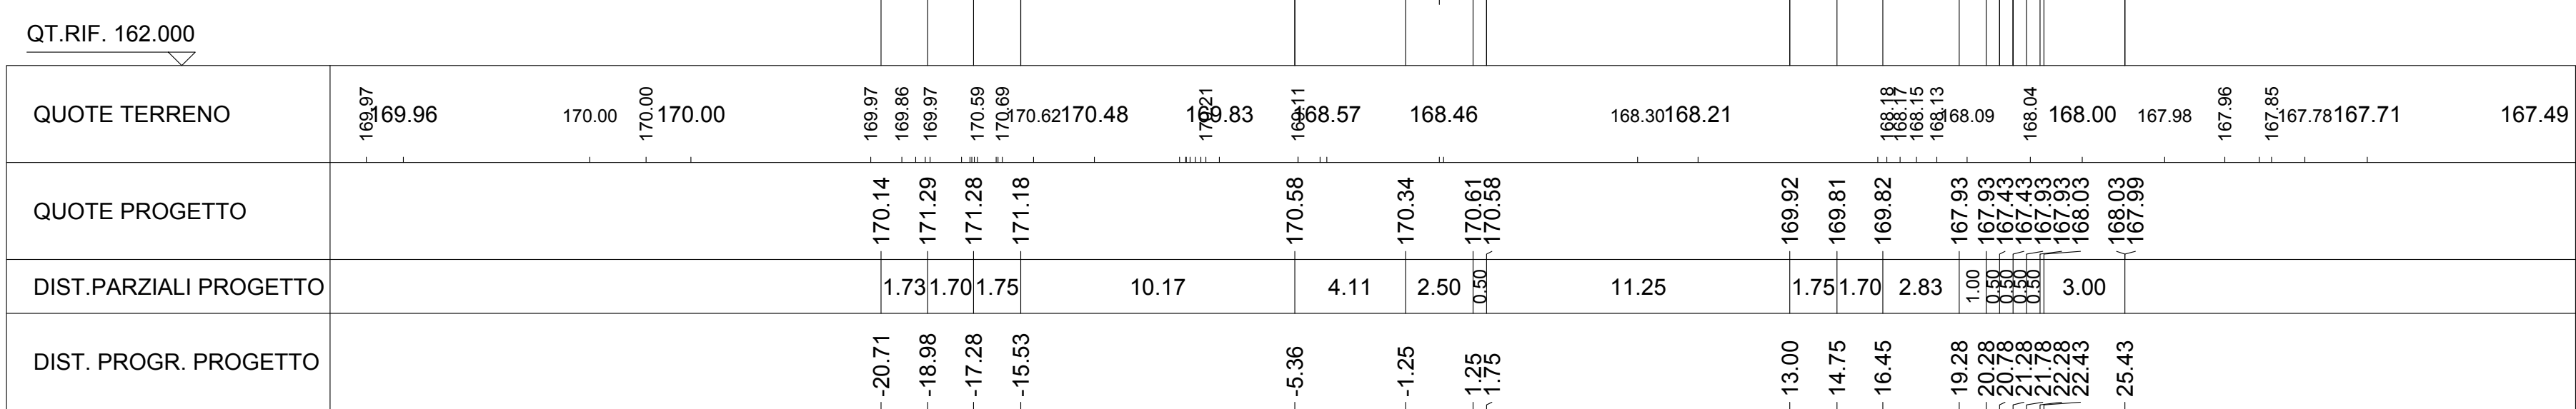


Table with 2 columns: Item description and quantity. Includes items like SCAVI E BONIFICHE, STERCO, SCOTTICO, COMPATTAZIONE PIANO DI POSA IN SCAVO, etc.

SEZIONE N. : 162
QT. PROGETTO : 170.459
DIST.PROG. : 44+740.000
DIST.PREC. : 20.000
DIST.SUCC. : 8.255

SCALA 1:200

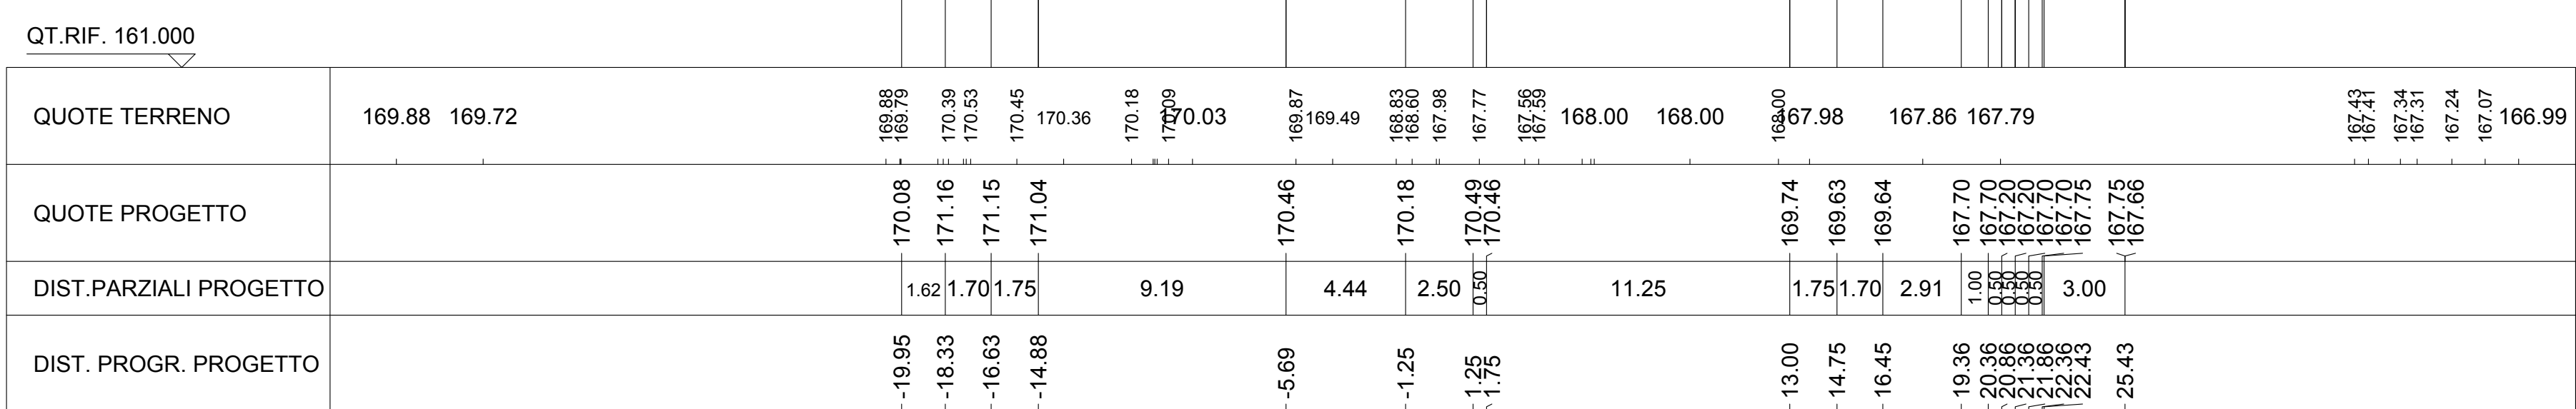


Table with 2 columns: Item description and quantity. Includes items like SCAVI E BONIFICHE, STERCO, SCOTTICO, COMPATTAZIONE PIANO DI POSA IN SCAVO, etc.

SEZIONE N. : 163
QT. PROGETTO : 170.408
DIST.PROG. : 44+748.255
DIST.PREC. : 8.255
DIST.SUCC. : 21.020

SCALA 1:200

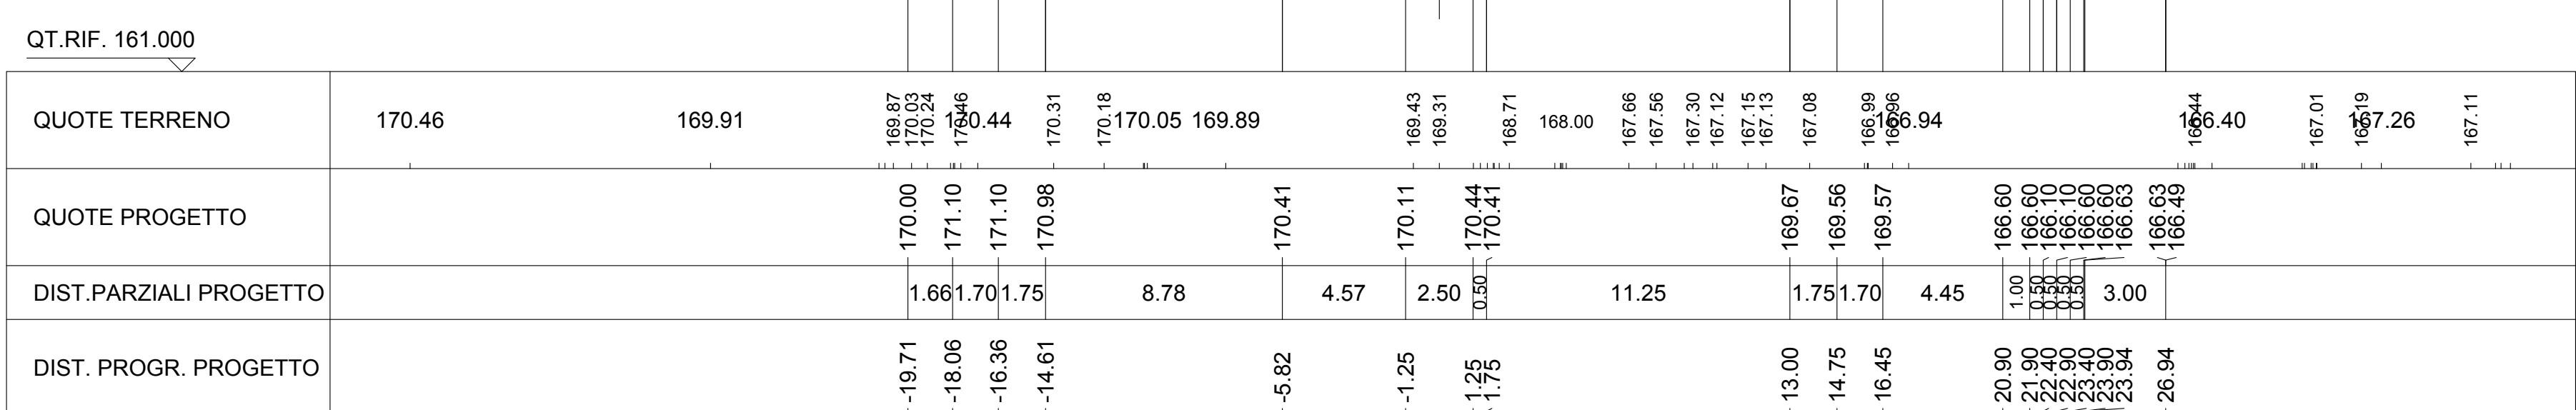


Table with 2 columns: Item description and quantity. Includes items like SCAVI E BONIFICHE, STERCO, SCOTTICO, COMPATTAZIONE PIANO DI POSA IN SCAVO, etc.

SEZIONE N. : 164
QT. PROGETTO : 170.280
DIST.PROG. : 44+769.275
DIST.PREC. : 21.020
DIST.SUCC. : 10.725

SCALA 1:200

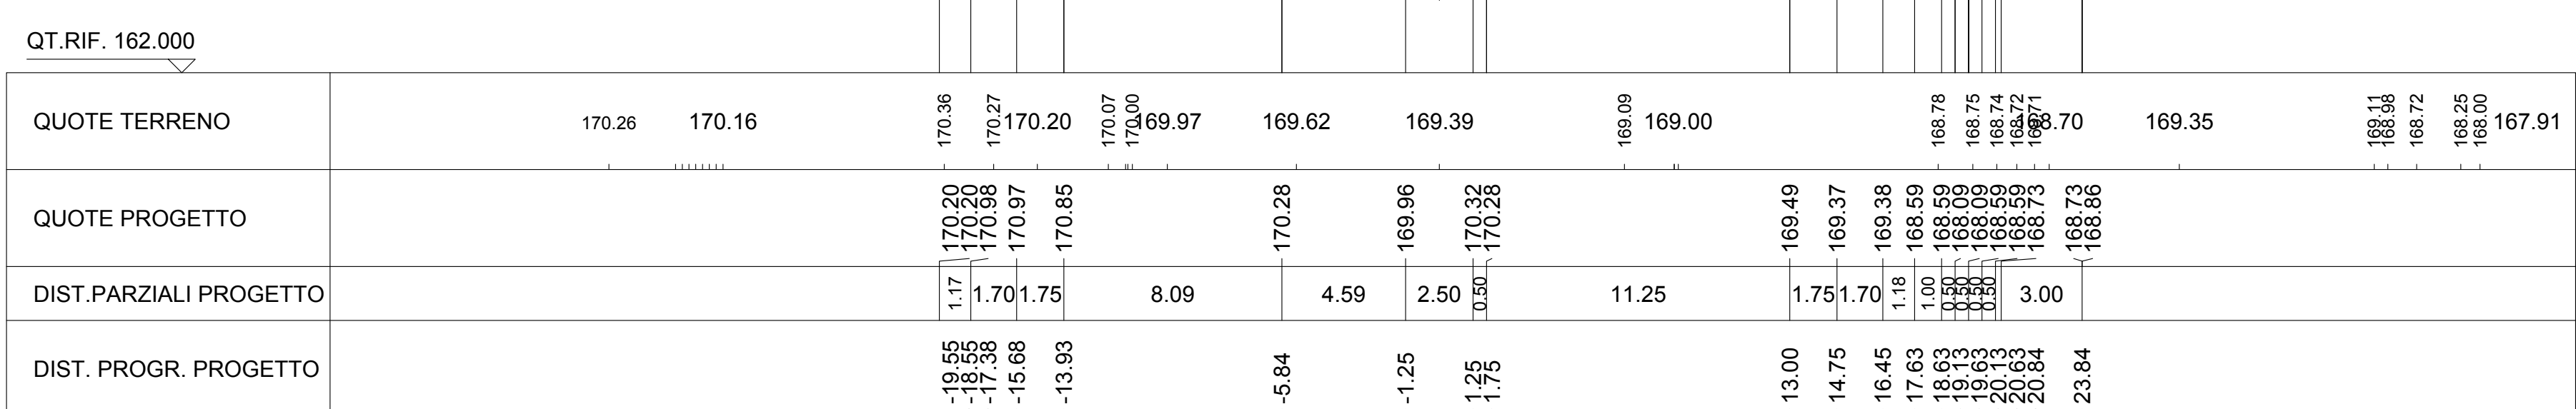


Table with 2 columns: Item description and quantity. Includes items like SCAVI E BONIFICHE, STERCO, SCOTTICO, COMPATTAZIONE PIANO DI POSA IN SCAVO, etc.

SEZIONE N. : 165
QT. PROGETTO : 170.215
DIST.PROG. : 44+780.000
DIST.PREC. : 10.725
DIST.SUCC. : 20.000

SCALA 1:200

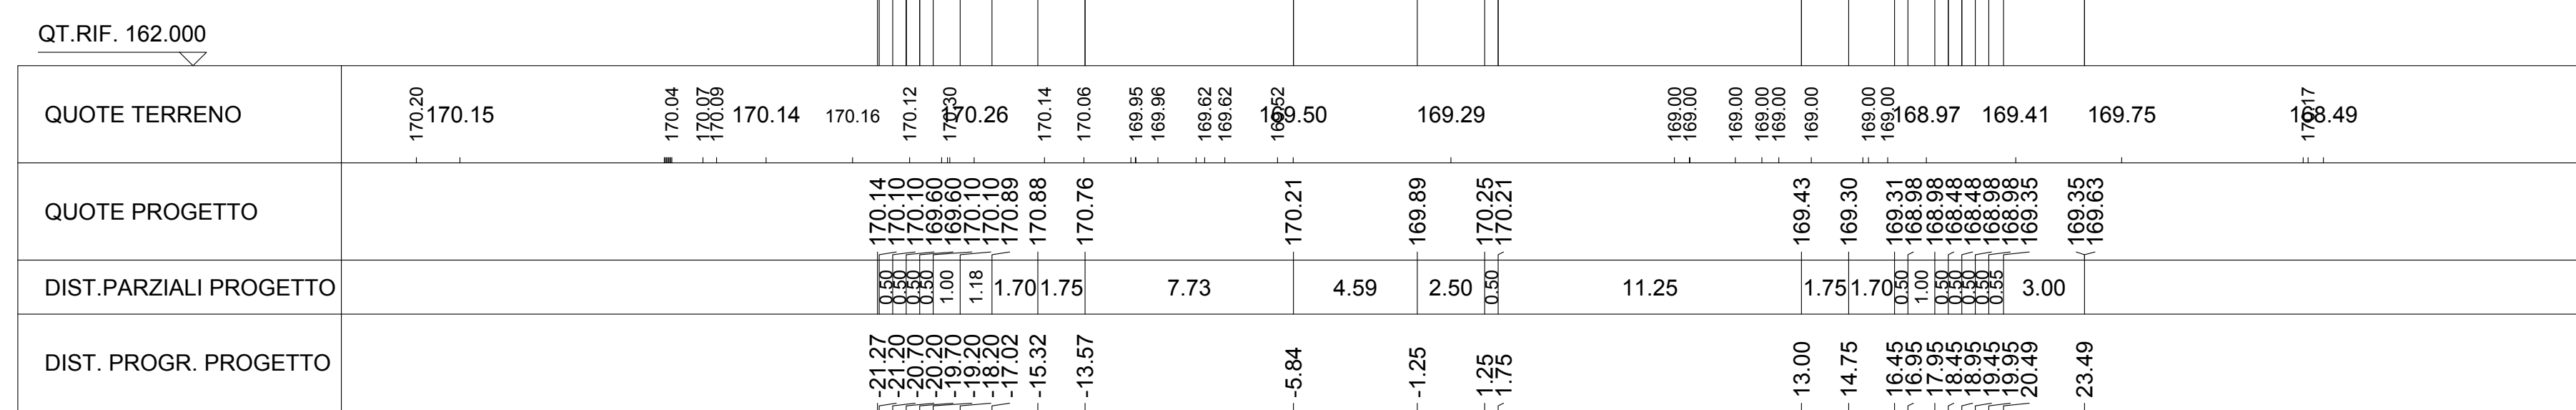


Table with 2 columns: Item description and quantity. Includes items like SCAVI E BONIFICHE, STERCO, SCOTTICO, COMPATTAZIONE PIANO DI POSA IN SCAVO, etc.

SEZIONE N. : 166
QT. PROGETTO : 170.096
DIST.PROG. : 44+800.000
DIST.PREC. : 20.000
DIST.SUCC. : 20.000

SCALA 1:200

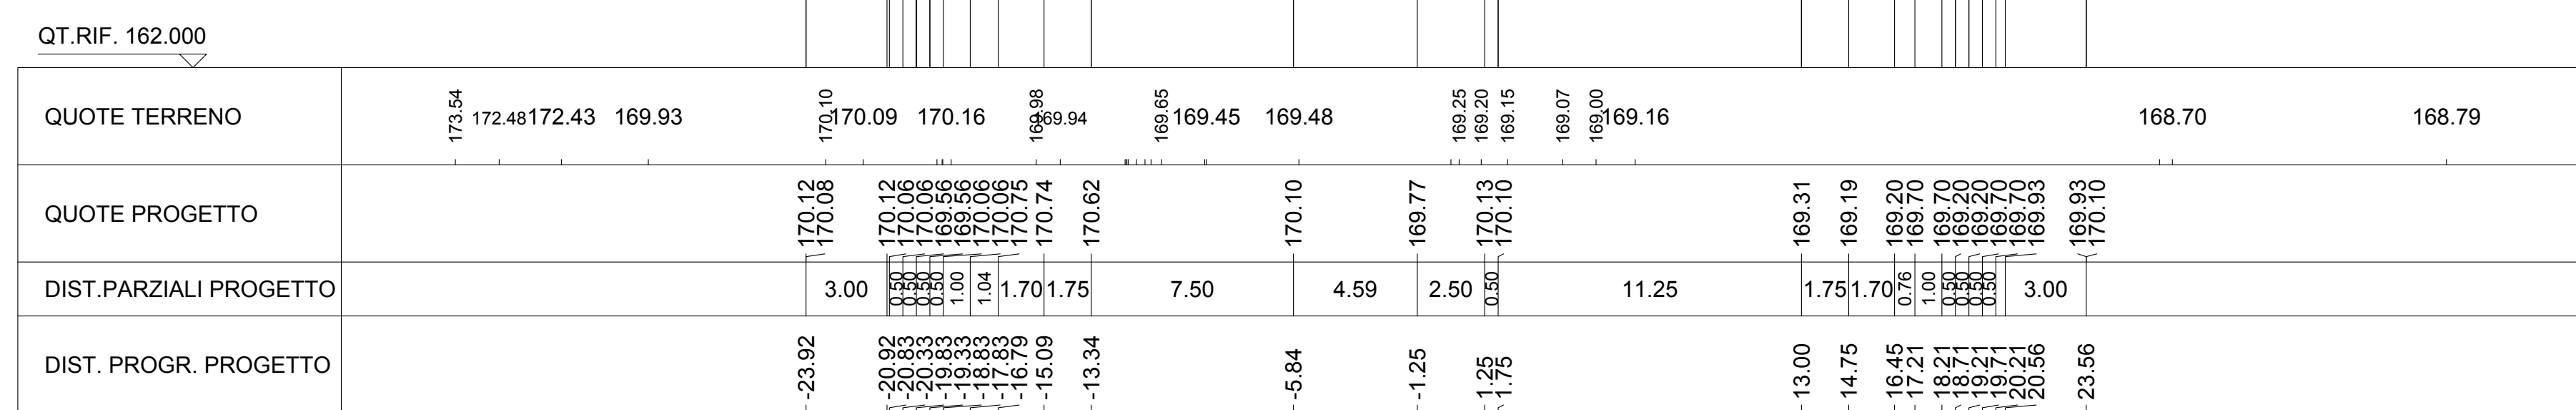


Table with 2 columns: Item description and quantity. Includes items like SCAVI E BONIFICHE, STERCO, SCOTTICO, COMPATTAZIONE PIANO DI POSA IN SCAVO, etc.

SEZIONE N. : 167
QT. PROGETTO : 170.009
DIST.PROG. : 44+820.000
DIST.PREC. : 20.000
DIST.SUCC. : 20.000

SCALA 1:200


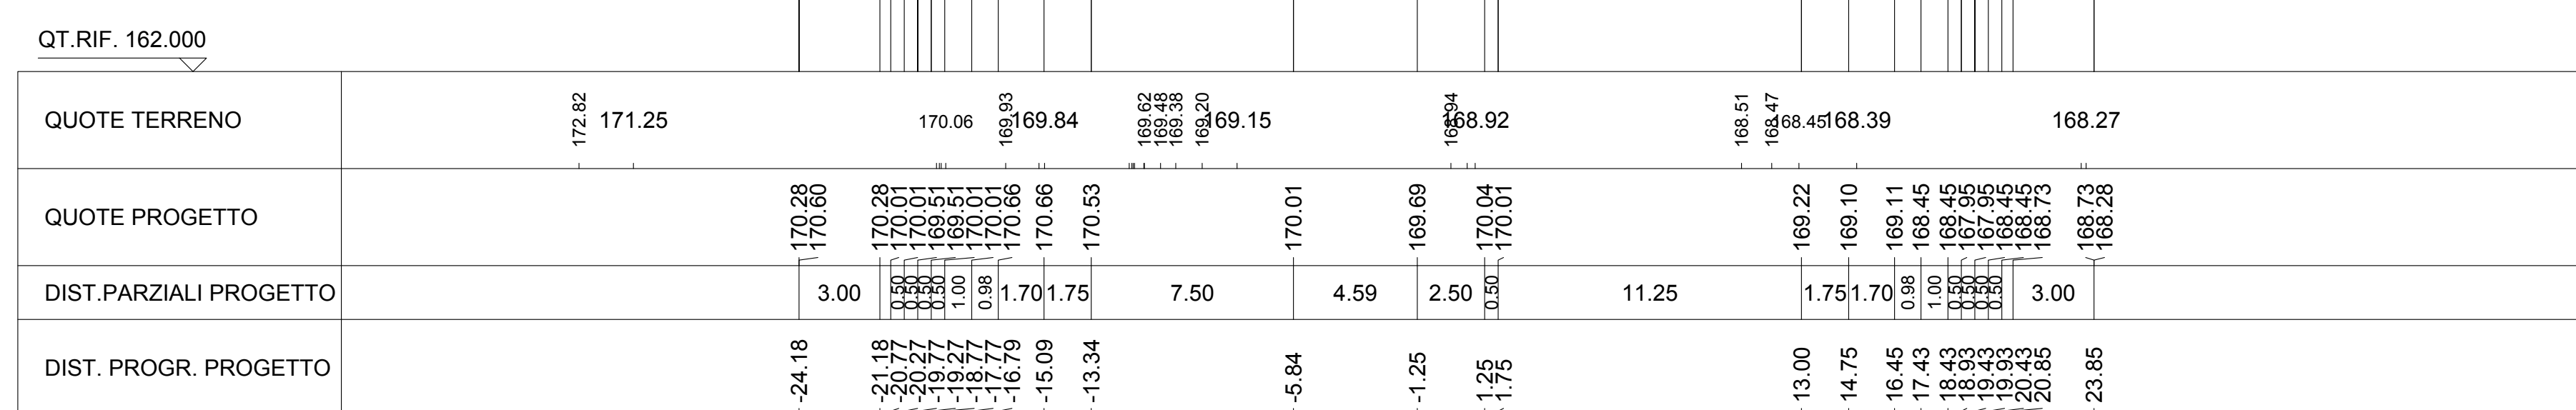


Table with 2 columns: Item description and quantity. Includes items like SCAVI E BONIFICHE, STERCO, SCOTTICO, COMPATTAZIONE PIANO DI POSA IN SCAVO, etc.

SEZIONE N. : 168
QT. PROGETTO : 169.961
DIST.PROG. : 44+840.000
DIST.PREC. : 20.000
DIST.SUCC. : 20.000

SCALA 1:200

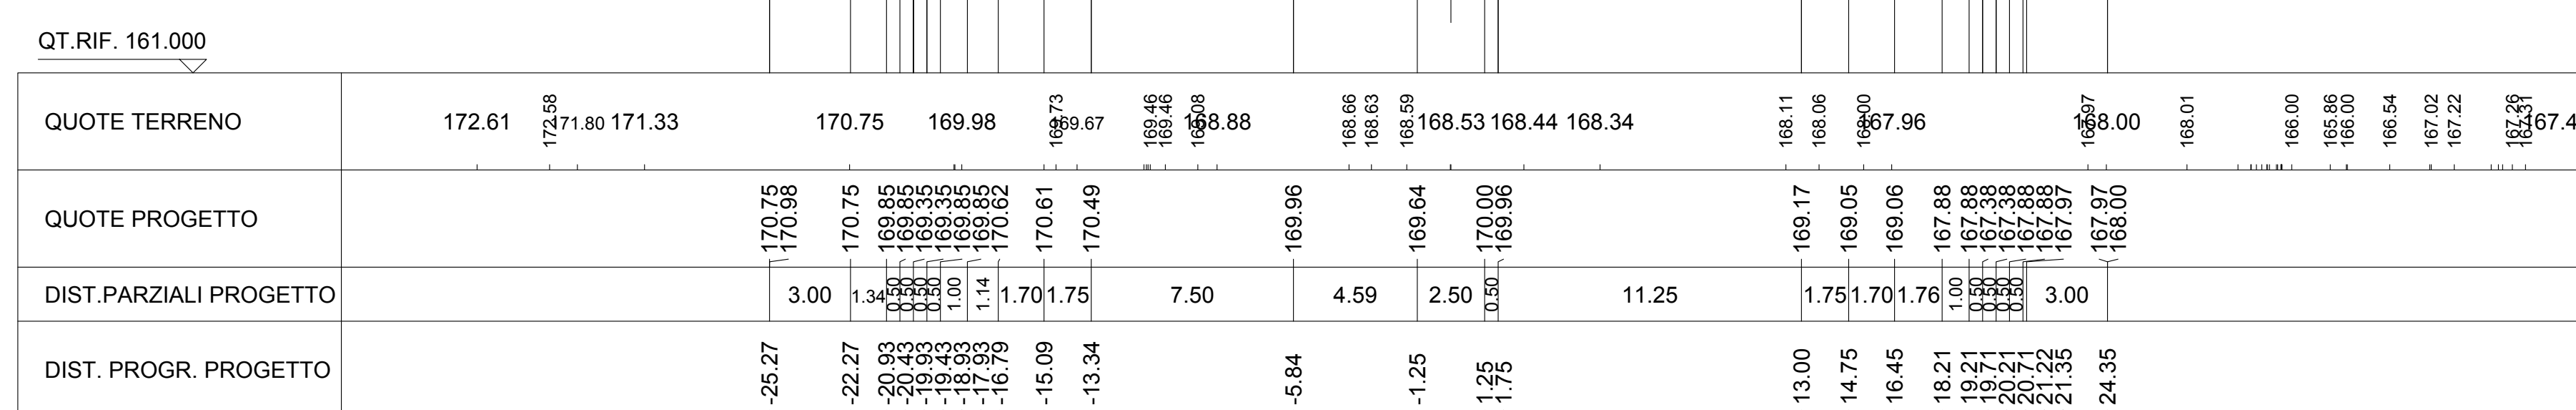

sanas GRUPPO FS ITALIANE
Direzione Progettazione e Realizzazione Lavori

ITINERARIO INTERNAZIONALE E78
S.G.C. GROSSETO - FANO
ADEGUAMENTO A 4 CORSIE
NEL TRATTO GROSSETO - SIENA (S.S. 223 "DI PAGANICO")
DAL KM 41+600 AL KM 53+400 - LOTTO 9

PROGETTO ESECUTIVO COD. FI15

PROGETTAZIONE: ATI SINTAGMA - GDG - ICARIA

IL RESPONSABILE DELL'INTEGRAZIONE DELLE PRESTAZIONI SPECIALISTICHE: MANDANTE: MANDANTI:

IL GRUPPO DI PROGETTAZIONE:
Sintagma, ICARIA, GEOTECNICAL GROUP, ICARIA

PROGETTISTA:
Dot. Ing. Federico Durastoni
Ordine degli Ingegneri della Prov. di Terni n° A844

IL GEOLOGO:
Dot. Geol. Giorgio Carraquini
Ordine dei Geologi della Regione Umbria n°108

REDAZIONE:
Raffaele Franco Carso

IL COORDINATORE PER LA SICUREZZA IN FASI DI PROGETTAZIONE:
Dot. Ing. Filippo Antonicelli
Ordine degli Ingegneri della Prov. di Perugia n° A1373

PROTOCOLLO DATA

PROGETTO STRADALE
ASSE PRINCIPALE
Sezioni trasversali da n°161 a n°168 - Tav. 21 di 81

CODICE PROGETTO	PROG	UV. PROJ.	N. PROJ.	NOI FILE	REVISIONE	SCALA
LOFI15	E	1901		PROG-2200-784-5217	A	1:200

REVISIONE: A
Emissione: 26/02/2020
M.De Tani, E.Barbacci, M.Grandi

REV. DESCRIZIONE DATA REDATTO VERIFICATO APPROVATO