SEZIONE N. : 177
QT. PROGETTO : 169.752
DIST.PROG. : 45+000.000
DIST.PREC. : 20.000
DIST.SUCC. : 20.000

SCAVI E BONIFICHE	
SCOTICO	26.144 m
RILEVATI	
RILEVATO	49.932 mq
TERRENO VEGETALE	0.330 mq
SOVRASTRUTTURA STRADALE	
USURA IN CONGLOMERATO BITUMINOSO	23.644 m
CONGLOMERATO BITUMINOSO PER COLLEGAMENTO	23.644 m
BASE IN CONGLOMERATO BITUMINOSO	23.644 m
MISTO GRANULARE STABILIZZATO A CEMENTO	4.888 mq
MISTO GRANULARE STABILIZZATO A LEG. NAT.	7.843 mq
MANUFATTI	
CORDOLO	0.132 mq
SCAVI E BONIFICHE	
RIEMPIMENTO IN MISTO GRANULARE	0.529 mq

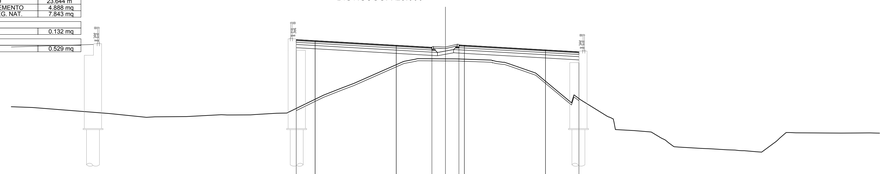

SCALA 1:200

QT.RIF. 156.000

| | | |