

Table with technical specifications for Section 249: SCAVI E BONIFICHE, STERCO, SOTTITO, GRADONATURA, RILEVATI, SOVRASTRUTTURA STRADALE, USURA, CONGREGATO, etc.

SEZIONE N. : 249
QT. PROGETTO : 174.917
DIST. PROG. : 46+520.000
DIST. PREC. : 20.000
DIST. SUCC. : 17.121



Table for Section 249 showing QUOTE TERRENO, QUOTE PROGETTO, DIST. PARZIALI PROGETTO, and DIST. PROGR. PROGETTO with numerical values.

Table with technical specifications for Section 253: SCAVI E BONIFICHE, STERCO, SOTTITO, GRADONATURA, RILEVATI, SOVRASTRUTTURA STRADALE, etc.

SEZIONE N. : 253
QT. PROGETTO : 175.694
DIST. PROG. : 46+580.000
DIST. PREC. : 20.000
DIST. SUCC. : 20.000



Table for Section 253 showing QUOTE TERRENO, QUOTE PROGETTO, DIST. PARZIALI PROGETTO, and DIST. PROGR. PROGETTO with numerical values.

Table with technical specifications for Section 250: SCAVI E BONIFICHE, STERCO, SOTTITO, GRADONATURA, RILEVATI, SOVRASTRUTTURA STRADALE, etc.

SEZIONE N. : 250
QT. PROGETTO : 175.138
DIST. PROG. : 46+537.121
DIST. PREC. : 17.121
DIST. SUCC. : 2.879



Table for Section 250 showing QUOTE TERRENO, QUOTE PROGETTO, DIST. PARZIALI PROGETTO, and DIST. PROGR. PROGETTO with numerical values.

Table with technical specifications for Section 254: SCAVI E BONIFICHE, STERCO, SOTTITO, GRADONATURA, RILEVATI, SOVRASTRUTTURA STRADALE, etc.

SEZIONE N. : 254
QT. PROGETTO : 175.953
DIST. PROG. : 46+600.000
DIST. PREC. : 20.000
DIST. SUCC. : 20.000



Table for Section 254 showing QUOTE TERRENO, QUOTE PROGETTO, DIST. PARZIALI PROGETTO, and DIST. PROGR. PROGETTO with numerical values.

Table with technical specifications for Section 251: SCAVI E BONIFICHE, STERCO, SOTTITO, GRADONATURA, RILEVATI, SOVRASTRUTTURA STRADALE, etc.

SEZIONE N. : 251
QT. PROGETTO : 175.176
DIST. PROG. : 46+540.000
DIST. PREC. : 2.879
DIST. SUCC. : 20.000

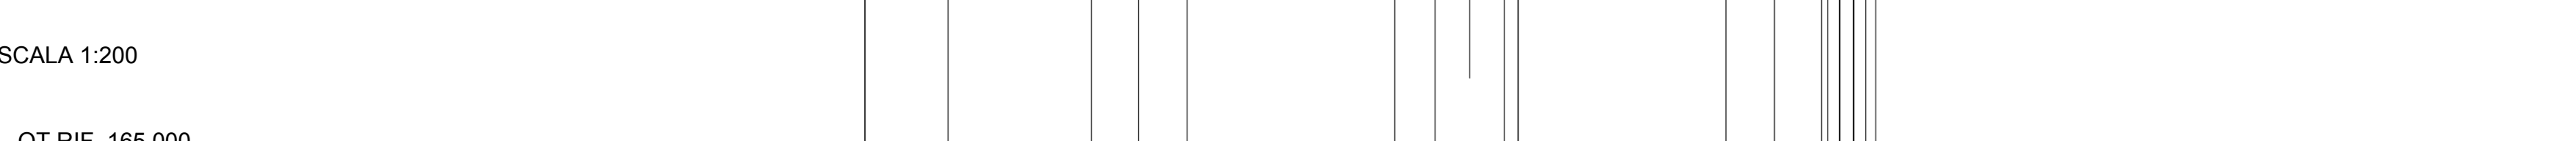


Table for Section 251 showing QUOTE TERRENO, QUOTE PROGETTO, DIST. PARZIALI PROGETTO, and DIST. PROGR. PROGETTO with numerical values.

Table with technical specifications for Section 255: SCAVI E BONIFICHE, STERCO, SOTTITO, GRADONATURA, RILEVATI, SOVRASTRUTTURA STRADALE, etc.

SEZIONE N. : 255
QT. PROGETTO : 176.213
DIST. PROG. : 46+620.000
DIST. PREC. : 20.000
DIST. SUCC. : 20.000



Table for Section 255 showing QUOTE TERRENO, QUOTE PROGETTO, DIST. PARZIALI PROGETTO, and DIST. PROGR. PROGETTO with numerical values.

Table with technical specifications for Section 252: SCAVI E BONIFICHE, STERCO, SOTTITO, GRADONATURA, RILEVATI, SOVRASTRUTTURA STRADALE, etc.

SEZIONE N. : 252
QT. PROGETTO : 175.435
DIST. PROG. : 46+560.000
DIST. PREC. : 20.000
DIST. SUCC. : 20.000

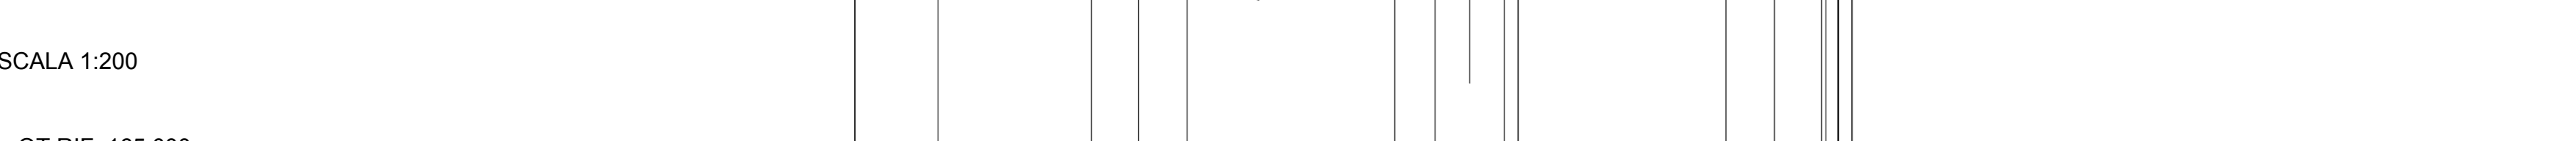


Table for Section 252 showing QUOTE TERRENO, QUOTE PROGETTO, DIST. PARZIALI PROGETTO, and DIST. PROGR. PROGETTO with numerical values.

Table with technical specifications for Section 256: SCAVI E BONIFICHE, STERCO, SOTTITO, GRADONATURA, RILEVATI, SOVRASTRUTTURA STRADALE, etc.

SEZIONE N. : 256
QT. PROGETTO : 176.472
DIST. PROG. : 46+640.000
DIST. PREC. : 20.000
DIST. SUCC. : 20.000



Table for Section 256 showing QUOTE TERRENO, QUOTE PROGETTO, DIST. PARZIALI PROGETTO, and DIST. PROGR. PROGETTO with numerical values.



ITINERARIO INTERNAZIONALE E78
S.G.C. GROSSETO - FANO
ADEGUAMENTO A 4 CORSIE
NEL TRATTO GROSSETO - SIENA (S.S. 223 "DI PAGANICO")
DAL KM 41+600 AL KM 53+400 - LOTTO 9

Project details table including PROGETTAZIONE: ATI SINTAGMA - GDG - ICARIA, COD. FI15, and contact information for SINTAGMA, GEOTECNICA GROUP, and ICARIA.

Project details table including PROGETTO STRADALE ASSE PRINCIPALE, Sezioni trasversali da n°249 a n°256 - Tav. 32 di 81, and a revision table.