


SCAVI E BONIFICHE	2.448 mq
STERCO	46.451 mq
BONIFICA	9.797 mq
RIEVAI	46.330 mq
TERRENO VEGETALE	3.873 mq
SOVRASTRUTTURA STRADALE	19.500 m
USURA IN CONG. CEMENTO BITUMINOSO	19.500 m
CONG. CEMENTO BITUMINOSO PER COLLEGAMENTO	19.500 m
BASE IN CONG. CEMENTO BITUMINOSO	19.500 m
MISTO GRANULARE STABILIZZATO A CEMENTO	4.222 mq
MISTO GRANULARE STABILIZZATO A LEG. NAT.	8.852 mq
MANUFATTI	0.284 mq
CORDOLO	0.284 mq
SCAVI E BONIFICHE	0.624 mq
RIEMPIMENTO IN MISTO GRANULARE	0.624 mq

SEZIONE N. : 305
 QT. PROGETTO : 171.562
 DIST. PROG. : 47+520.000
 DIST. PREC. : 20.000
 DIST. SUCC. : 20.000

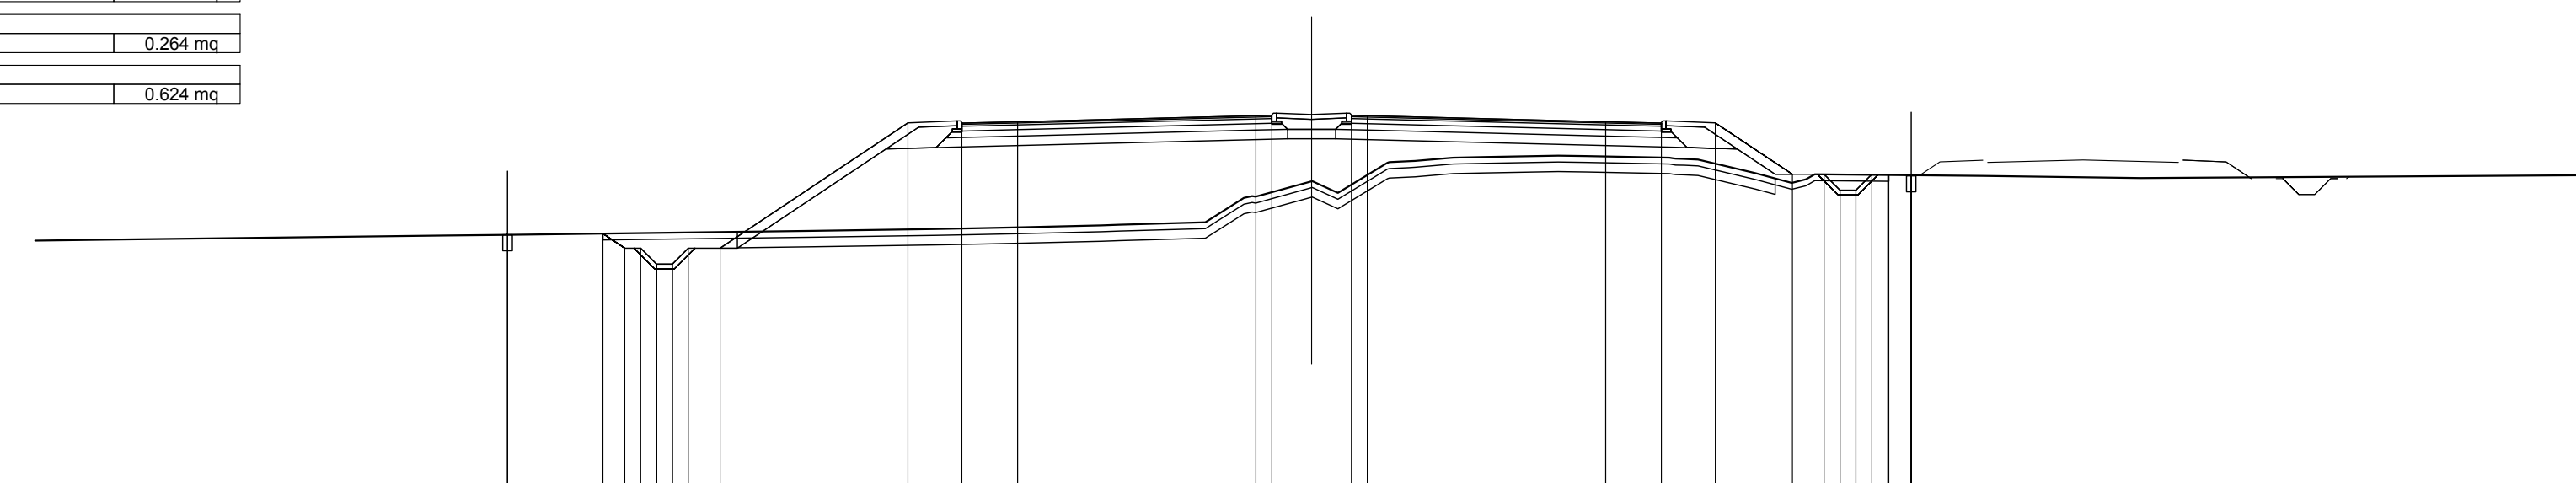

SCALA 1:200

QT.RIF. 160.000

QUOTE TERRENO	167.68	167.82	167.94	168.00	168.03	168.05	168.12	168.21	168.22	168.25	168.26	168.27	178.69	17
---------------	--------	--------	----