


SCAVI E BONIFICHE	1.865 mq
STEREO	44.300 m
GRADONATURA	4.600 m
RIELEVATI	42.500 mq
TERRENO VEGETALE	3.131 mq
SOPRASTRUTTURA STRADALE	
USURA IN CONGREGATO BITUMINOSO	23.000 m
CONGREGATO BITUMINOSO PER COLLEGAMENTO	23.000 m
BASE IN CONGREGATO BITUMINOSO	23.000 m
MISTO GRANULARE STABILIZZATO A CEMENTO	8.824 mq
MISTO GRANULARE STABILIZZATO A LEG. NAT.	8.824 mq
MANUFATTI	
CORDOLO	0.264 mq
SCAVI E BONIFICHE	
RIEMPIMENTO IN MISTO GRANULARE	0.624 mq

SEZIONE N. : 353
 QT. PROGETTO : 181.431
 DIST.PROG. : 48+420.000
 DIST.PREC. : 20.000
 DIST.SUCC. : 20.000

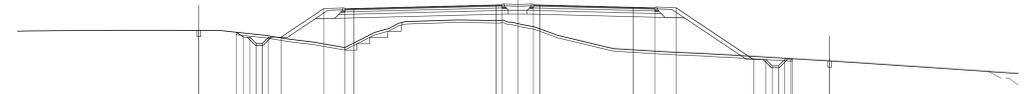

SCALA 1:200

QT.RIF. 170.000

QUOTE TERRENO	179.33	179.30	179.27	179.24	179.21	179.18	179.15	179.12	179.09	179.06	179.03	178.99	178.96	178.93	147.46
---------------	--------	--------	