SCAVI E BONIFICHE	
STERRO	61.813 mq
SCOTICO	37.328 m
COMPATTAZIONE PIANO DI POSA IN SCAVO	22.006 m
RILEVATI	
TERRENO VEGETALE	0.330 mq
SOVRASTRUTTURA STRADALE	
USURA IN CONGLOMERATO BITUMINOSO	19.500 m
CONGLOMERATO BITUMINOSO PER COLLEGAMENTO	19.500 m
BASE IN CONGLOMERATO BITUMINOSO	19.500 m
MISTO GRANULARE STABILIZZATO A CEMENTO	4.060 mq
MISTO GRANULARE STABILIZZATO A LEG. NAT.	6.602 mq
MANUFATTI	
CANALETTA	0.530 mq
CORDOLO	0.132 mq
SCAVI E BONIFICHE	
RIEMPIMENTO IN MISTO GRANULARE	0.624 mq

SEZIONE N. : 385
QT. PROGETTO : 204.910
DIST.PROG. : 49+000.000
DIST.PREC. : 20.000
DIST.SUCC. : 20.000

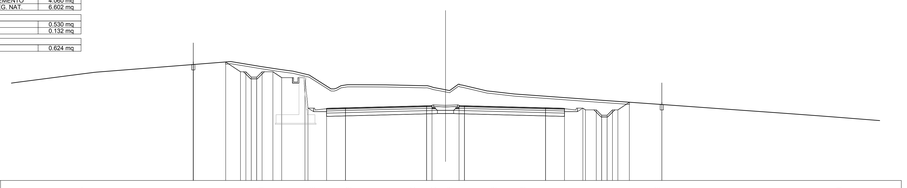

SCALA 1:200

QT.RIF. 198.000

QUOTE TERRENO	208.87 208.02 209.00 209.54 209.31 208.11 207.55 206.88 206.86 206.85 206.79 206.60 206.32 206.82 206.22 205.84 205.90 205.46 205.00 204.64 204.43 204.26 204.00 203.84 203.71
QUOTE PROGETTO	208.96 208.73 208.96 209.05 207.51 204.69 204.68 204.72 204.91 204.92 204.91 204.91 204.72 204.68 204.69 204.53 204.53 204.53