SCAVI E BONIFICHE	
STERRO	2.204 mq
SCOTICO	44.745 m
BONIFICA	10.864 mq
RILEVATI	
RILEVATO	71.590 mq
TERRENO VEGETALE	4.770 mq
SOVRASTRUTTURA STRADALE	
USURA IN CONGLOMERATO BITUMINOSO	20.992 m
CONGLOMERATO BITUMINOSO PER COLLEGAMENTO	20.992 m
BASE IN CONGLOMERATO BITUMINOSO	20.992 m
MISTO GRANULARE STABILIZZATO A CEMENTO	4.521 mq
MISTO GRANULARE STABILIZZATO A LEG. NAT.	9.299 mq
MANUFATTI	
CORDOLO	0.264 mq
SCAVI E BONIFICHE	
RIEMPIMENTO IN MISTO GRANULARE	0.624 mq

SEZIONE N. : 481
QT. PROGETTO : 180.938
DIST.PROG. : 50+760.000
DIST.PREC. : 20.000
DIST.SUCC. : 20.000

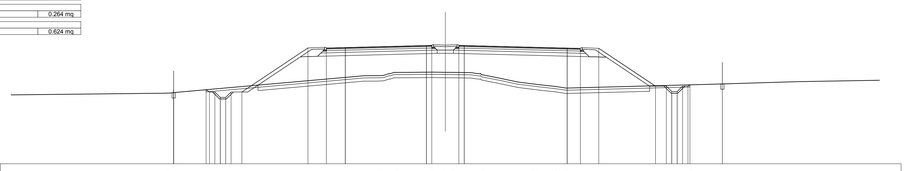

SCALA 1:200

QT.RIF. 170.000

| | | |