


SCAVI E BONIFICHE, STERCO, SCIOTICO, COMPATTAZIONE PIANO DI POSA IN SCAVO, RILEVATI, TERRENO VEGETALE, SOVRASTRUTTURAZIONE STRADALE, USURA IN CONGLOMERATO BITUMINOSO, CONGLOMERATO BITUMINOSO PER COLLEGAMENTO, BASE IN CONGLOMERATO BITUMINOSO, MISTO GRANULARE STABILIZZATO A CEMENTO, MISTO GRANULARE STABILIZZATO A LEG. NAT., MANUFATTI, PAVIMENTI, CURBICOLO, SCAVI E BONIFICHE, RIEMPIMENTO IN MISTO GRANULARE

SEZIONE N. : 553
QT. PROGETTO : 185.060
DIST.PROG. : 52+100.000
DIST.PREC. : 20.000
DIST.SUCC. : 20.000

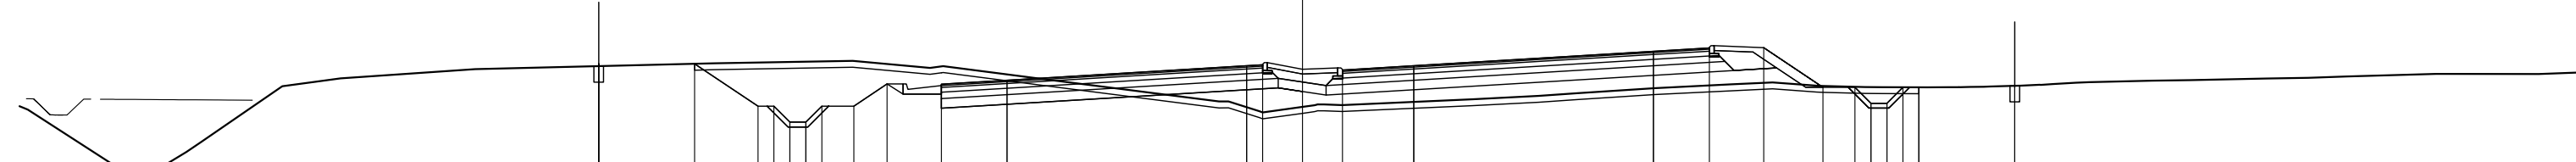


SCALA 1:200

Table with columns: QUOTE TERRENO, QUOTE PROGETTO, DIST.PARZIALI PROGETTO, DIST. PROGR. PROGETTO. Values range from 181.97 to 184.81.

SCAVI E BONIFICHE, STERCO, SCIOTICO, COMPATTAZIONE PIANO DI POSA IN SCAVO, RILEVATI, TERRENO VEGETALE, SOVRASTRUTTURAZIONE STRADALE, USURA IN CONGLOMERATO BITUMINOSO, CONGLOMERATO BITUMINOSO PER COLLEGAMENTO, BASE IN CONGLOMERATO BITUMINOSO, MISTO GRANULARE STABILIZZATO A CEMENTO, MISTO GRANULARE STABILIZZATO A LEG. NAT., MANUFATTI, PAVIMENTI, CURBICOLO, SCAVI E BONIFICHE, RIEMPIMENTO IN MISTO GRANULARE

SEZIONE N. : 554
QT. PROGETTO : 184.955
DIST.PROG. : 52+120.000
DIST.PREC. : 20.000
DIST.SUCC. : 20.000

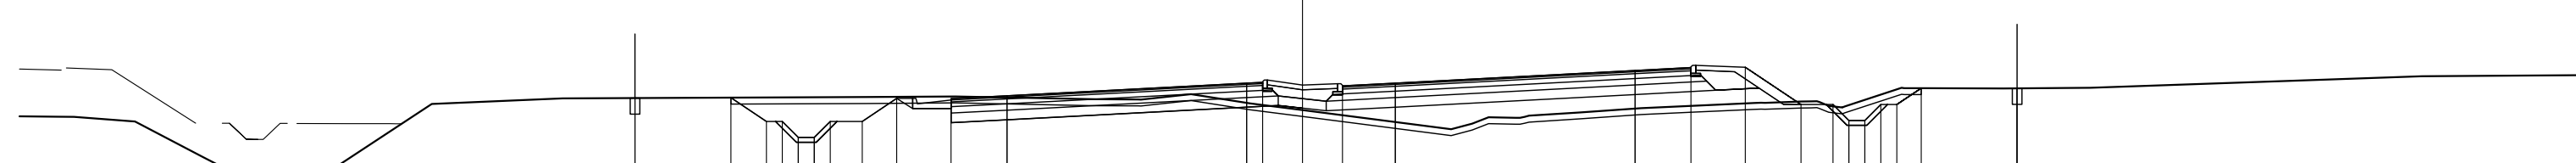


SCALA 1:200

Table with columns: QUOTE TERRENO, QUOTE PROGETTO, DIST.PARZIALI PROGETTO, DIST. PROGR. PROGETTO. Values range from 183.02 to 185.17.

SCAVI E BONIFICHE, STERCO, SCIOTICO, COMPATTAZIONE PIANO DI POSA IN SCAVO, RILEVATI, TERRENO VEGETALE, SOVRASTRUTTURAZIONE STRADALE, USURA IN CONGLOMERATO BITUMINOSO, CONGLOMERATO BITUMINOSO PER COLLEGAMENTO, BASE IN CONGLOMERATO BITUMINOSO, MISTO GRANULARE STABILIZZATO A CEMENTO, MISTO GRANULARE STABILIZZATO A LEG. NAT., MANUFATTI, PAVIMENTI, CURBICOLO, SCAVI E BONIFICHE, RIEMPIMENTO IN MISTO GRANULARE

SEZIONE N. : 555
QT. PROGETTO : 184.850
DIST.PROG. : 52+140.000
DIST.PREC. : 20.000
DIST.SUCC. : 20.000

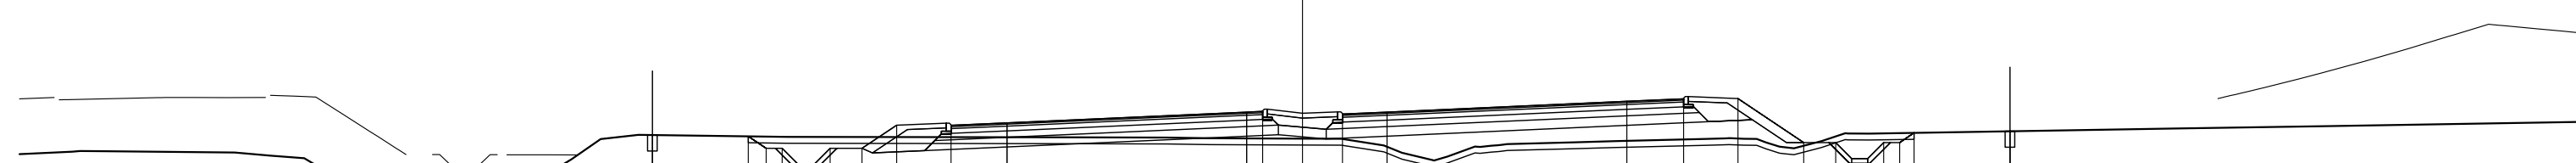


SCALA 1:200

Table with columns: QUOTE TERRENO, QUOTE PROGETTO, DIST.PARZIALI PROGETTO, DIST. PROGR. PROGETTO. Values range from 183.54 to 184.57.

SCAVI E BONIFICHE, STERCO, SCIOTICO, COMPATTAZIONE PIANO DI POSA IN SCAVO, RILEVATI, TERRENO VEGETALE, SOVRASTRUTTURAZIONE STRADALE, USURA IN CONGLOMERATO BITUMINOSO, CONGLOMERATO BITUMINOSO PER COLLEGAMENTO, BASE IN CONGLOMERATO BITUMINOSO, MISTO GRANULARE STABILIZZATO A CEMENTO, MISTO GRANULARE STABILIZZATO A LEG. NAT., MANUFATTI, PAVIMENTI, CURBICOLO, SCAVI E BONIFICHE, RIEMPIMENTO IN MISTO GRANULARE

SEZIONE N. : 556
QT. PROGETTO : 184.751
DIST.PROG. : 52+160.000
DIST.PREC. : 20.000
DIST.SUCC. : 20.000

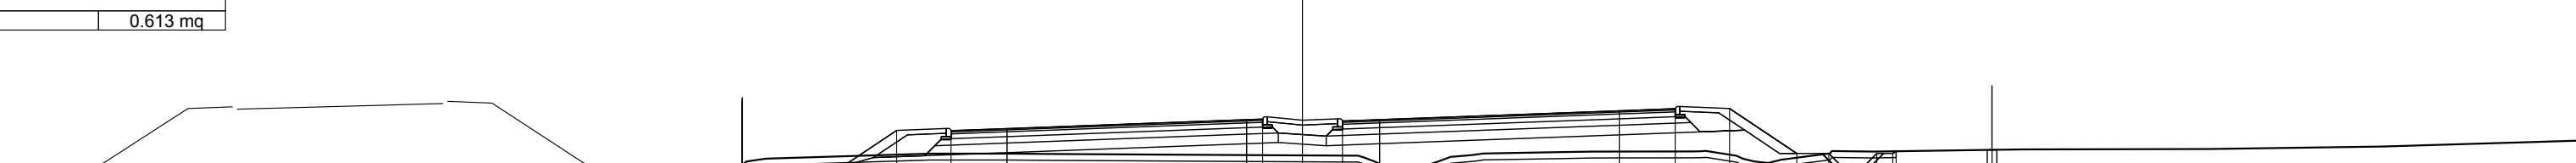


SCALA 1:200

Table with columns: QUOTE TERRENO, QUOTE PROGETTO, DIST.PARZIALI PROGETTO, DIST. PROGR. PROGETTO. Values range from 183.05 to 184.11.

SCAVI E BONIFICHE, STERCO, SCIOTICO, RILEVATI, TERRENO VEGETALE, SOVRASTRUTTURAZIONE STRADALE, USURA IN CONGLOMERATO BITUMINOSO, CONGLOMERATO BITUMINOSO PER COLLEGAMENTO, BASE IN CONGLOMERATO BITUMINOSO, MISTO GRANULARE STABILIZZATO A CEMENTO, MISTO GRANULARE STABILIZZATO A LEG. NAT., MANUFATTI, CURBICOLO, SCAVI E BONIFICHE, RIEMPIMENTO IN MISTO GRANULARE

SEZIONE N. : 557
QT. PROGETTO : 184.665
DIST.PROG. : 52+180.000
DIST.PREC. : 20.000
DIST.SUCC. : 20.000

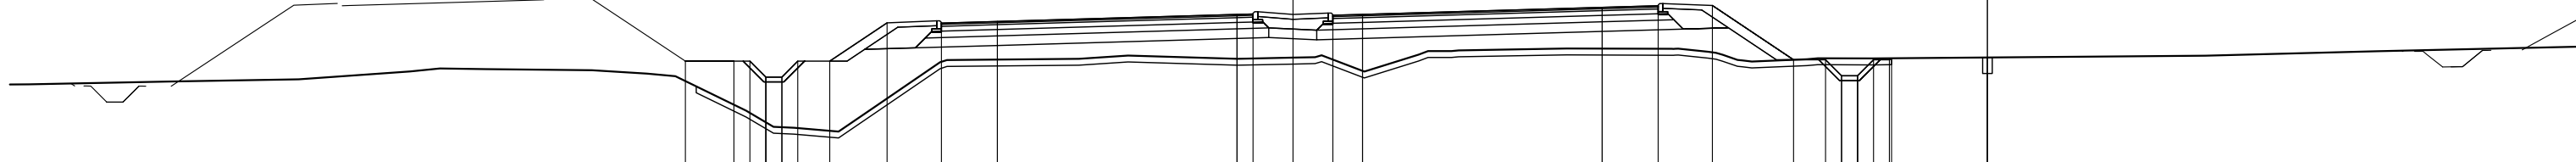


SCALA 1:200

Table with columns: QUOTE TERRENO, QUOTE PROGETTO, DIST.PARZIALI PROGETTO, DIST. PROGR. PROGETTO. Values range from 182.57 to 185.2.

SCAVI E BONIFICHE, STERCO, SCIOTICO, RILEVATI, TERRENO VEGETALE, SOVRASTRUTTURAZIONE STRADALE, USURA IN CONGLOMERATO BITUMINOSO, CONGLOMERATO BITUMINOSO PER COLLEGAMENTO, BASE IN CONGLOMERATO BITUMINOSO, MISTO GRANULARE STABILIZZATO A CEMENTO, MISTO GRANULARE STABILIZZATO A LEG. NAT., MANUFATTI, CURBICOLO, SCAVI E BONIFICHE, RIEMPIMENTO IN MISTO GRANULARE

SEZIONE N. : 558
QT. PROGETTO : 184.592
DIST.PROG. : 52+200.000
DIST.PREC. : 20.000
DIST.SUCC. : 20.000

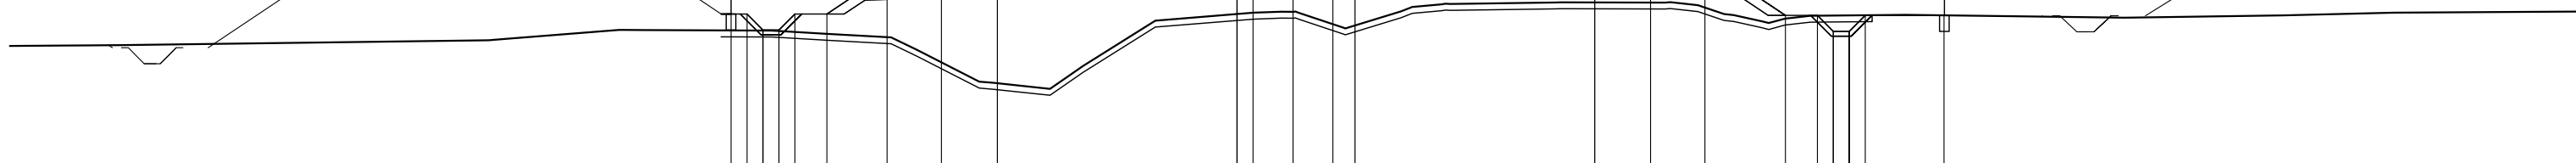


SCALA 1:200

Table with columns: QUOTE TERRENO, QUOTE PROGETTO, DIST.PARZIALI PROGETTO, DIST. PROGR. PROGETTO. Values range from 182.12 to 185.15.

SCAVI E BONIFICHE, STERCO, SCIOTICO, RILEVATI, TERRENO VEGETALE, SOVRASTRUTTURAZIONE STRADALE, USURA IN CONGLOMERATO BITUMINOSO, CONGLOMERATO BITUMINOSO PER COLLEGAMENTO, BASE IN CONGLOMERATO BITUMINOSO, MISTO GRANULARE STABILIZZATO A CEMENTO, MISTO GRANULARE STABILIZZATO A LEG. NAT., MANUFATTI, CURBICOLO, SCAVI E BONIFICHE, RIEMPIMENTO IN MISTO GRANULARE

SEZIONE N. : 559
QT. PROGETTO : 184.533
DIST.PROG. : 52+220.000
DIST.PREC. : 20.000
DIST.SUCC. : 21.091

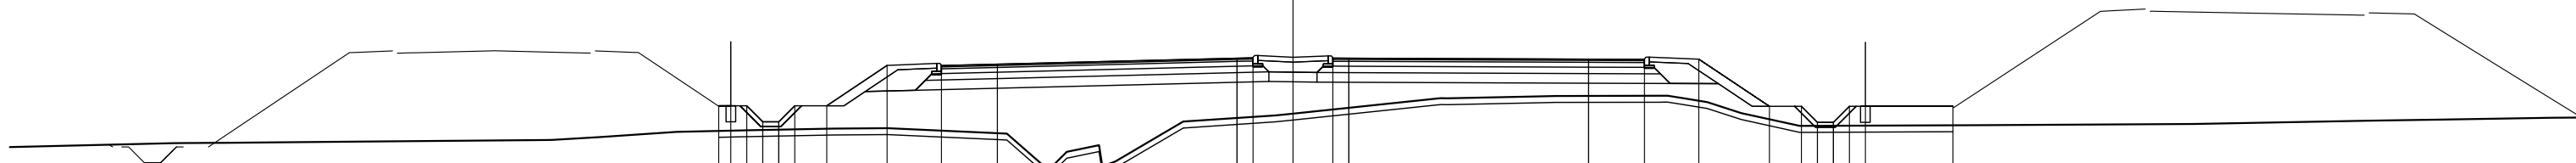


SCALA 1:200

Table with columns: QUOTE TERRENO, QUOTE PROGETTO, DIST.PARZIALI PROGETTO, DIST. PROGR. PROGETTO. Values range from 181.91 to 182.67.

SCAVI E BONIFICHE, STERCO, SCIOTICO, RILEVATI, TERRENO VEGETALE, SOVRASTRUTTURAZIONE STRADALE, USURA IN CONGLOMERATO BITUMINOSO, CONGLOMERATO BITUMINOSO PER COLLEGAMENTO, BASE IN CONGLOMERATO BITUMINOSO, MISTO GRANULARE STABILIZZATO A CEMENTO, MISTO GRANULARE STABILIZZATO A LEG. NAT., MANUFATTI, CURBICOLO, SCAVI E BONIFICHE, RIEMPIMENTO IN MISTO GRANULARE

SEZIONE N. : 560
QT. PROGETTO : 184.485
DIST.PROG. : 52+241.091
DIST.PREC. : 21.091
DIST.SUCC. : 18.909

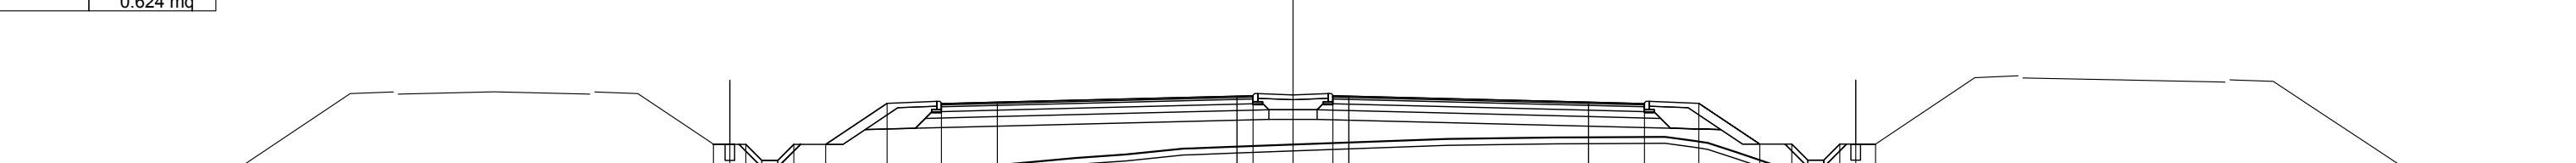

SCALA 1:200

Table with columns: QUOTE TERRENO, QUOTE PROGETTO, DIST.PARZIALI PROGETTO, DIST. PROGR. PROGETTO. Values range from 181.35 to 184.11.

ITINERARIO INTERNAZIONALE E78 S.G.C. GROSSETO - FANO ADEGUAMENTO A 4 CORSE NEL TRATTO GROSSETO - SIENA (S.S. 223 "DI PAGANICO") DAL KM 41+600 AL KM 53+400 - LOTTO 9

PROGETTO ESECUTIVO COD. FI15

PROGETTAZIONE: ATI SINTAGMA - GDG - ICARIA

Logos and details for SINTAGMA, GEOTECNICA, ICARIA and project management staff including project manager Raffaele Franco Carro and technical coordinators.

PROGETTO STRADALE ASSE PRINCIPALE Sezioni trasversali da n°553 a n°560 - Tav.70 di 81

Table with columns: CODICE PROGETTO, REV, DESCRIZIONE, DATA, REDATTO, VERIFICATO, APPROVATO. Includes revision history and approval signatures.