


KEYPLAN

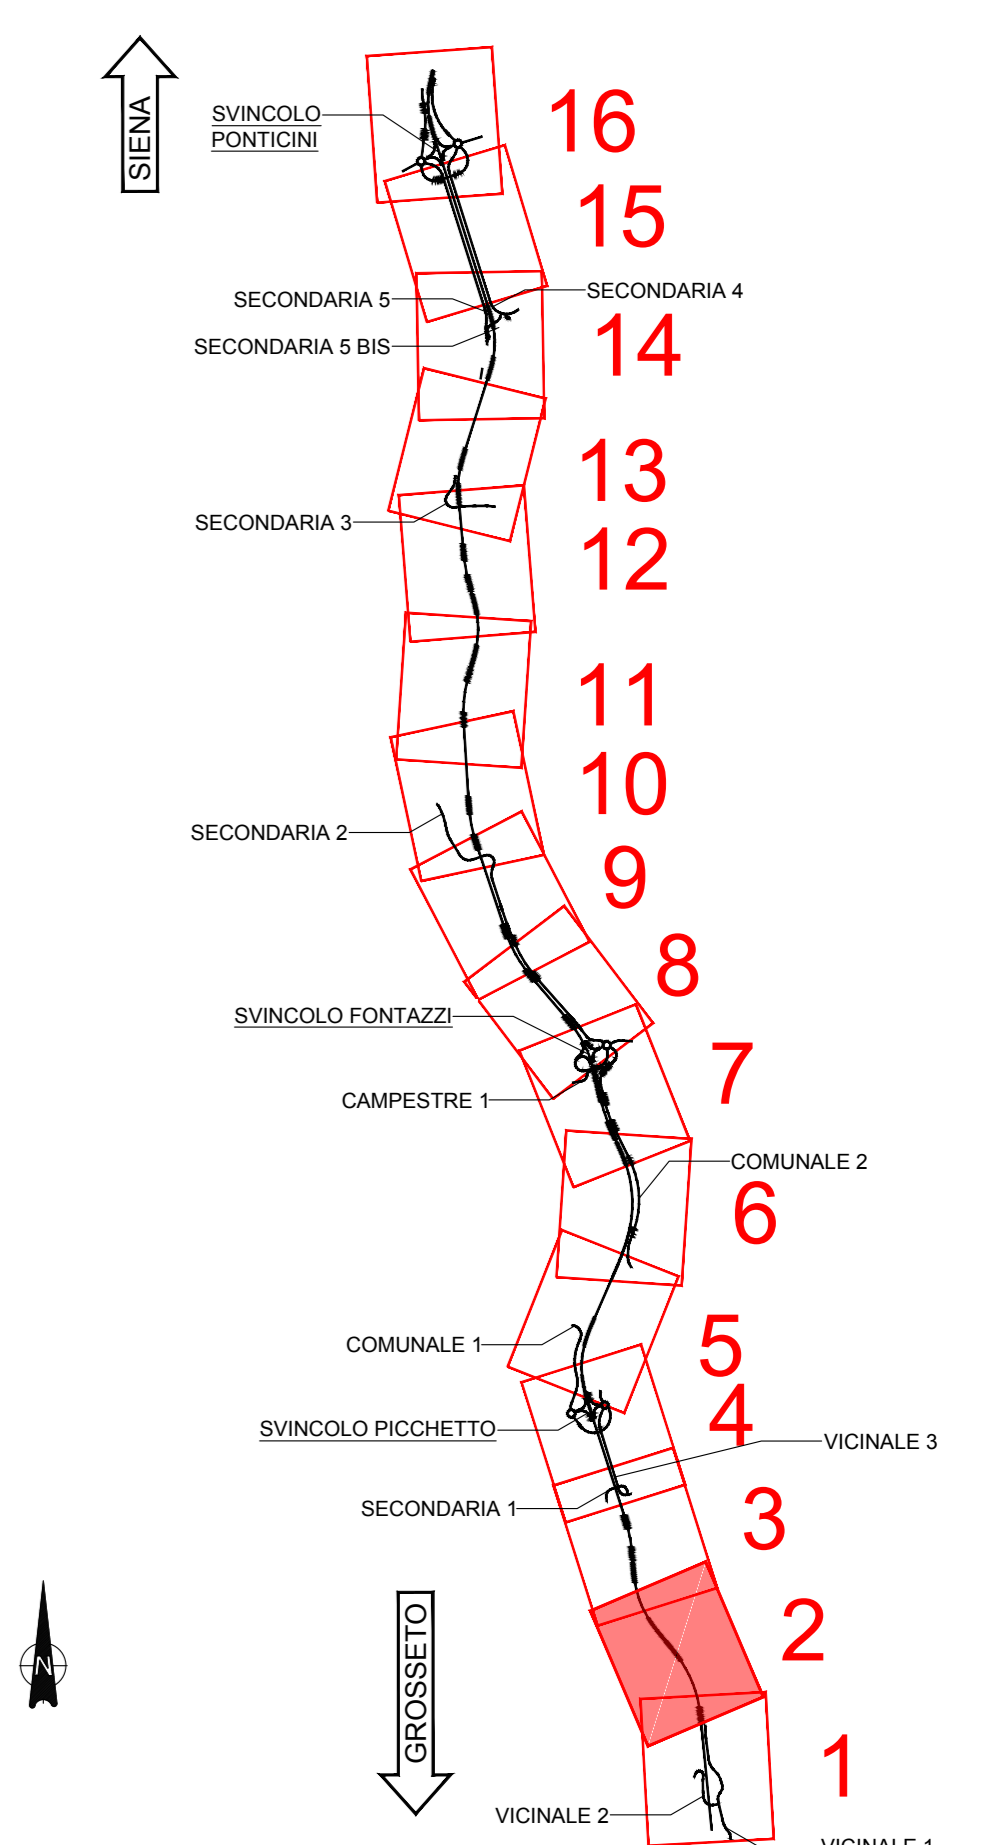

Si faccia riferimento all'elaborato P00-PS01-TRA-DC10 per tutti i dettagli riguardanti sia la segnaletica orizzontale che verticale, quali ad esempio:

- Dimensione, posizione e formati dei segnali verticali
- Dimensione e posizione dei pali dei segnali verticali e la relativa infissione
- Formati e caratteristiche della segnaletica orizzontale
- Riferimenti normativi



Direzione Progettazione e Realizzazione Lavori

**ITINERARIO INTERNAZIONALE E78
S.G.C. GROSSETO - FANO**
ADEGUAMENTO A 4 CORSIE
NEL TRATTO GROSSETO - SIENA (S.S. 223 "DI PAGANICO")
DAL KM 41+600 AL KM 53+400 - LOTTO 9

COD. FI15

PROGETTO ESECUTIVO

PROGETTAZIONE: ATI SINTAGMA - GDG - ICARIA

IL RESPONSABILE DELL'INTEGRAZIONE DELLE PRESTAZIONI SPECIALISTICHE:
Dott. Ing. Nando Grassini
Ordine degli Ingegneri della Prov. di Perugia n° A351

IL PROGETTISTA:
Dott. Ing. Federico Durastanti
Ordine degli Ingegneri della Prov. di Terni n° A844

IL GEOLOGO:
Dott. Geol. Giorgio Carraquini
Ordine dei Geologi della Regione Umbria n°108

IL R.U.P.:
Dott. Ing. Raffaele Franco Corso

IL COORDINATORE PER LA SICUREZZA IN FASI DI PROGETTAZIONE:
Dott. Ing. Filippo Ambroscini
Ordine degli Ingegneri della Prov. di Perugia n° A1373

IL GRUPPO DI PROGETTAZIONE:

MANDATARIO:  **MANDANTANDI:**   

PROGETTISTI:
Dott. Ing. N. Grassini
Dott. Arch. M. Scattolon
Dott. Arch. A. Braconeri
Dott. Ing. F. Durastanti
Dott. Ing. G. Carraquini
Dott. Geol. G. Carraquini
Dott. Ing. F. Ambroscini
Dott. Agr. F. Berni Pizzi

REDAZIONE:
Dott. Ing. D. Caraccioli
Dott. Ing. S. Sacconi
Dott. Ing. C. Maccheroni
Dott. Ing. V. De Don
Dott. Ing. V. Paganico
Dott. Ing. C. Pizzi
Geom. F. Dominici
Geom. C. Sugroni

REVISIONI:
Dott. Ing. E. Barbone
Dott. Ing. L. D'Amico
Dott. Ing. F. Berni Pizzi

REVISIONI DELLA PROIEZIONE:


PROTOCOLLO DATA

**PROGETTO STRADALE
SEGNALETICA E BARRIERE DI SICUREZZA**
Planimetria della segnaletica orizzontale e verticale - tav. 2/16

CODICE PROGETTO	NO. FILE	REVISIONE	SCALA
P00-PS01-TRA-DC10			
LOFI15 E 1901	PROPSO1TRA PN18	A	1:1000

REV.	DESCRIZIONE	DATA	REDAITTO	VERIFICATO	APPROVATO
A	Emissione	26/02/2020	M. De Turi	E. Barbone	M. Grassini