


KEYPLAN

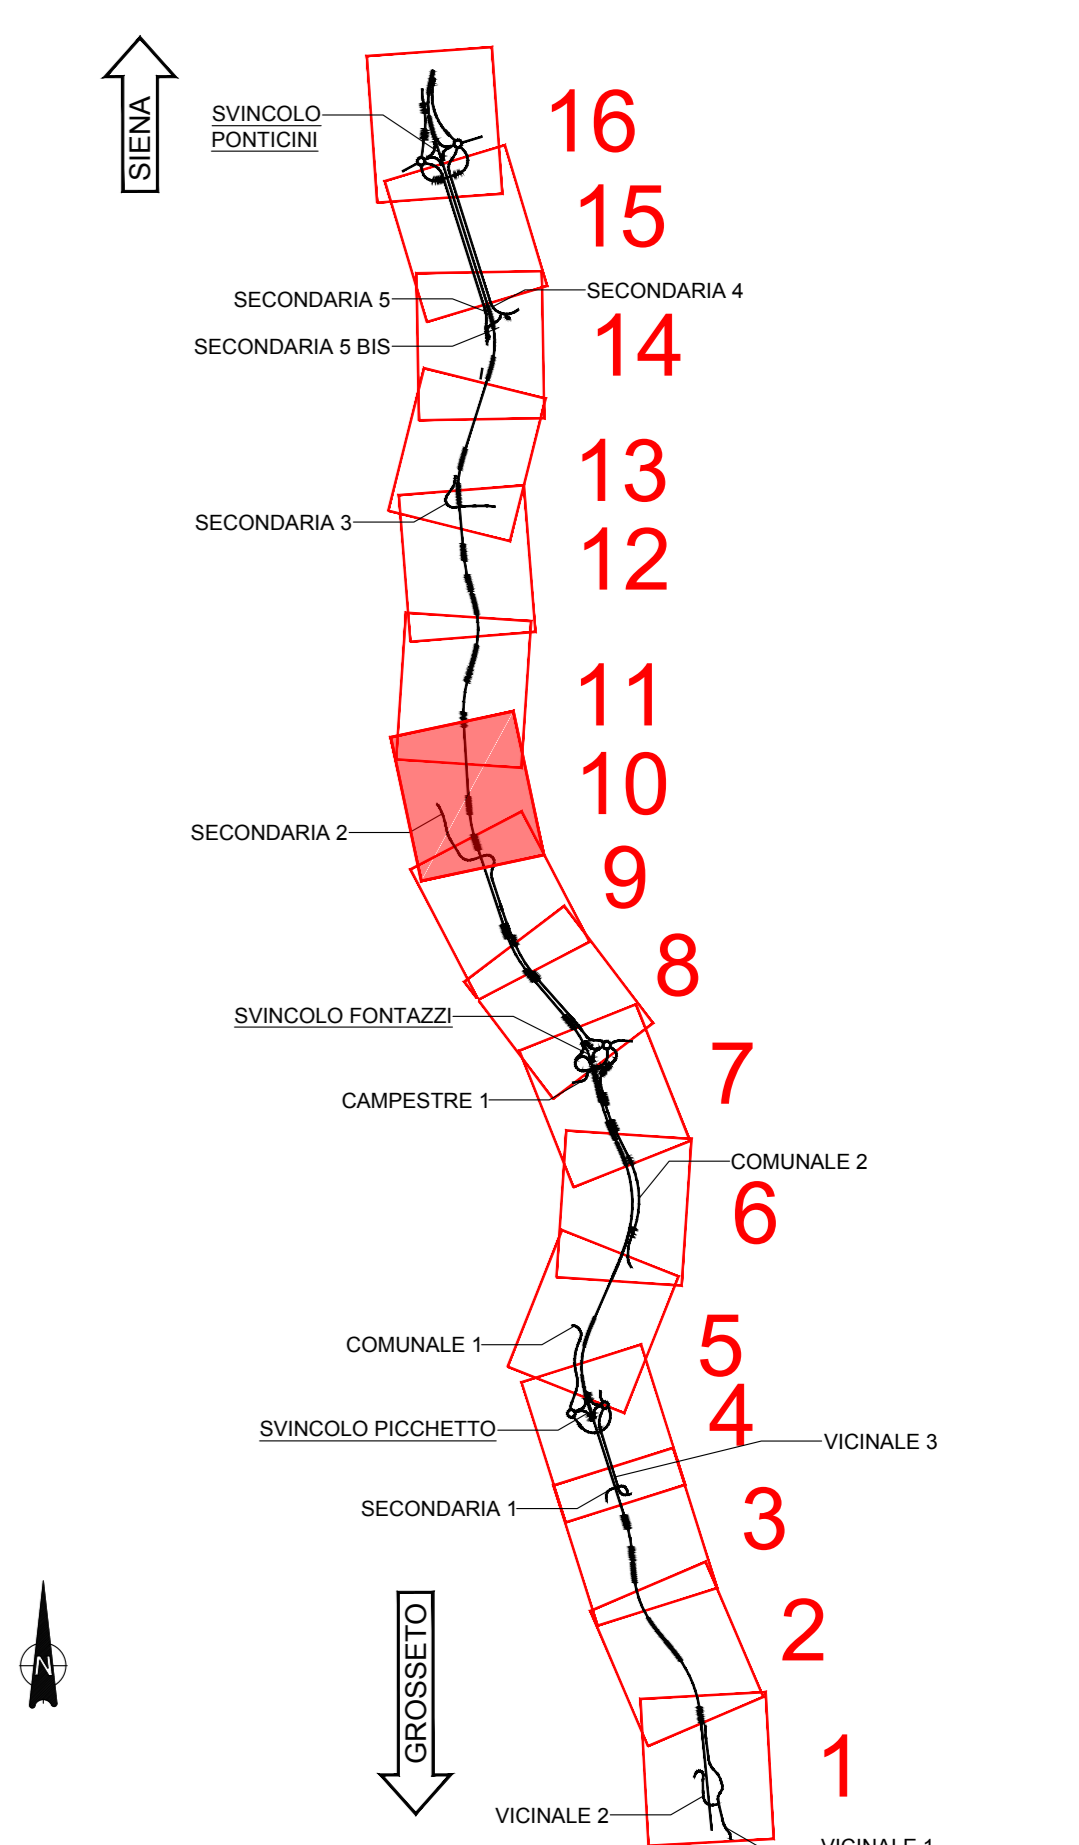

Si faccia riferimento all'elaborato P00-PS01-TRA-DC10 per tutti i dettagli riguardanti sia la segnaletica orizzontale che verticale, quali ad esempio:

- Dimensione, posizione e formati dei segnali verticali
- Dimensione e posizione dei pali dei segnali verticali e la relativa infissione
- Formati e caratteristiche della segnaletica orizzontale
- Riferimenti normativi



Direzione Progettazione e Realizzazione Lavori

**ITINERARIO INTERNAZIONALE E78
S.G.C. GROSSETO - FANO
ADEGUAMENTO A 4 CORSIE
NEL TRATTO GROSSETO - SIENA (S.S. 223 "DI PAGANICO")
DAL KM 41+600 AL KM 53+400 - LOTTO 9**

PROGETTO ESECUTIVO COD. FI15

PROGETTAZIONE: **ATI SINTAGMA - GDG - ICARIA**

IL RESPONSABILE DELL'INTEGRAZIONE DELLE PRESTAZIONI SPECIALISTICHE:

Dot. Ing. Nando Grassini
Ordine degli Ingegneri della Prov. di Perugia n° A351

IL GRUPPO DI PROGETTAZIONE:

Sintagma **GEOTECHNICAL DESIGN GROUP** **ICARIA**
in carica di progettazione

IL PROGETTISTA:

Dot. Ing. Federico Durastanti
Ordine degli Ingegneri della Prov. di Terni n° A844

IL GEOLOGO:

Dot. Geol. Giorgio Carraquini
Ordine dei Geologi della Regione Umbria n° 108

IL R.L.P.P.:

Dot. Ing. Raffaele Franco Carso

IL COORDINATORE PER LA SICUREZZA IN FASI DI PROGETTAZIONE:

Dot. Ing. Filippo Ambrogi
Ordine degli Ingegneri della Prov. di Perugia n° A1373

REVISIONI DELLA PROIEZIONE:

REVISIONI

**PROGETTO STRADALE
SEGNALETICA E BARRIERE DI SICUREZZA
Planimetria della segnaletica orizzontale e verticale - tav. 10/16**

PROGETTO	LV. PROJ.	N. PROJ.	NOME FILE	REVISIONE	SCALA
LOFI15	E	1901	P00PS01TRA PN26	A	1:1000

REV.	DESCRIZIONE	DATA	REDATTO	VERIFICATO	APPROVATO
A	Emissione	26/02/2020	M.De Tani	E.Barbacci	M.Grandi