SEZIONE N. : 1
QT. PROGETTO : 178.496
DIST.PROG. : 0+000.000
DIST.SUCC. : 20.000

SCAVI E BONIFICHE	
STERRO	1.749 mq
SCOTICO	13.318 m

RILEVATI	
RILEVATO	0.333 mq
TERRENO VEGETALE	0.312 mq

SOVRASTRUTTURA STRADALE	
PIETRISCO CALCAREO STABILIZZATO	1.761 m
STRATO DI MATERIALE ARIDO DA CAVA	3.514 m

SCAVI E BONIFICHE	
COMPATTAZIONE PIANO DI POSA IN SCAVO	0.547 m

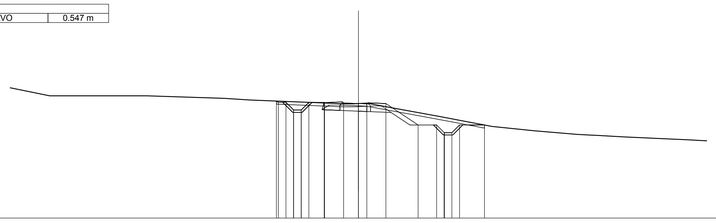

SCALA 1:200

QT.RIF. 171.000

| | | |